
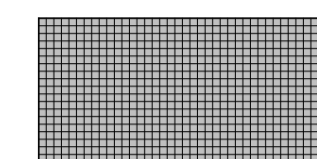
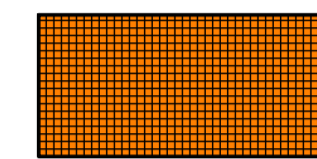

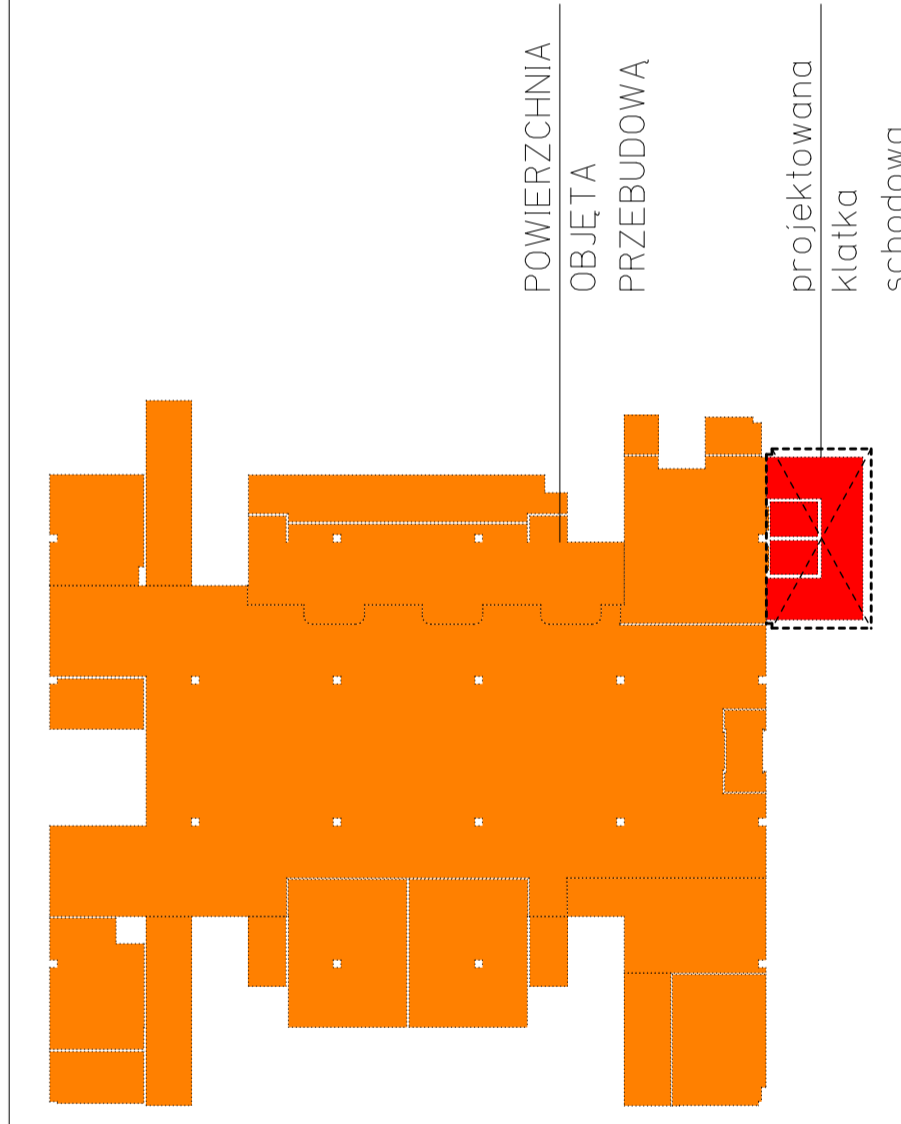


-  sufit podw. ist. gładki spód 330cm
-  sufit podw. ist. raster 10x10 spód 330cm
-  sufit podw. proj. raster 10x10 spód 330cm
-  świetlik istniejący spód 570cm



POWIERZCHNIE OBIEKTA OPRACOWANIEM ZAZNACZONO W KOLORZE

PROJEKT PRZEBUDOWY I ROZBUDOWY BUDUNKU C KOMPLEKSU TERMY MALTANSKIE

BRANŻA: **ARCHITEKTURA**

AUTORZY: arch. TOMASZ KOŚMA KWIECIŃSKI Upr. Wa-128/92

SPRAWDZAJĄCY: arch. JACEK KWIECIŃSKI Upr. 339/05

RYSUJEK: SUFITY PODWIESZANE piętro

SKALA: 1:100

NUMER RYSUNKU: 03s.

03-977 WARSZAWA UL.BIBUJSKA 14a atj@atj.pl 22672600
arch. arch. JACEK KWIECIŃSKI TOMASZ KOŚMA KWIECIŃSKI
ATJ ARCHITEKCI 23 MAJA 2022

PROJEKT BUDOWLANY