


PRZEKRÓJ POPRZECZNY PRZEZ OPASKĘ
SKALA 1:25

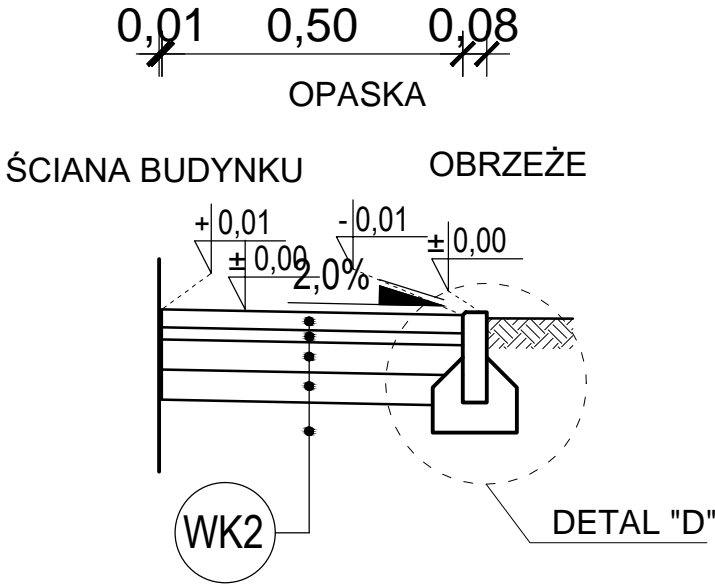

ADSPROJEKT
PROJEKTOWANIE, KOSZTORYSOWANIE I NADZÓR

Temat inwestycji:	"Budowa ujęcia wód podziemnych, budynku chlorowni, sieci wodociągowej wraz z niezbędną infrastrukturą towarzyszącą"			
Adres inwestycji:	dz. nr ew. 371/1, 370/2, obręb Dmenin jedn. ewid. 101207_2 Kodrąb			
Inwestor i adres:	Gmina Kodrąb ul. Niepodległości 7, 97-512 Kodrąb	Nr rys. D-3	Skala: 1:25	Data: XII 2021
Rysunek:	Przekrój poprzeczny przez opaskę	Branża: A	Etap: PB	Format: A3
Projektant br. konstr.:	mgr inż. Marcin Ściubak	Nr uprawnień: LOD/2967/PWBKb/16		Podpis: