


PRZEKRÓJ POPRZECZNY D-D PRZEZ CHODNIK
SKALA 1:25

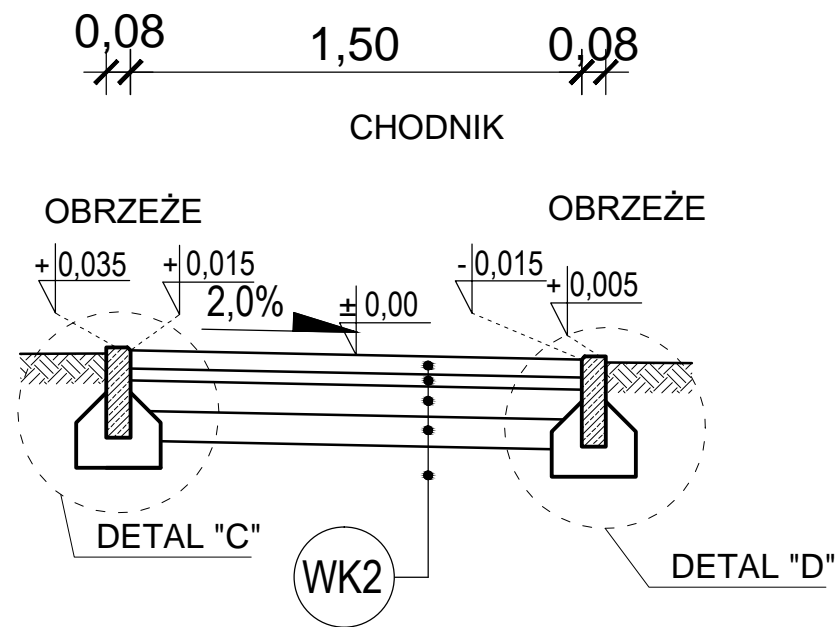

ADSPROJEKT
PROJEKTOWANIE, KOSZTORYSOWANIE I NADZÓR

| | | | | |
|----------------------------|---|------------------------------------|----------------|-------------------|
| Temat inwestycji: | "Budowa ujęcia wód podziemnych, budynku chlorowni, sieci wodociągowej wraz z niezbędną infrastrukturą towarzyszącą" | | | |
| Adres inwestycji: | dz. nr ew. 371/1, 370/2, obręb Dmenin jedn. ewid. 101207_2 Kodrąb | | | |
| Inwestor i adres: | Gmina Kodrąb ul. Niepodległości 7, 97-512 Kodrąb | Nr rys. D-2 | Skala: 1:25 | Data: XII 2021 |
| Rysunek: | Przekrój poprzeczny przez chodnik | Branża: A | Etap: PB | Format: A3 |
| Projektant br. konstr.: | mgr inż. Marcin Ściubak | Nr uprawnień: LOD/2967/PWBKb/16 | | Podpis: |