


RYS. 7 SZCZEGÓŁ WYGRODZENIA DLA PIESZYCH SKALA 1:20

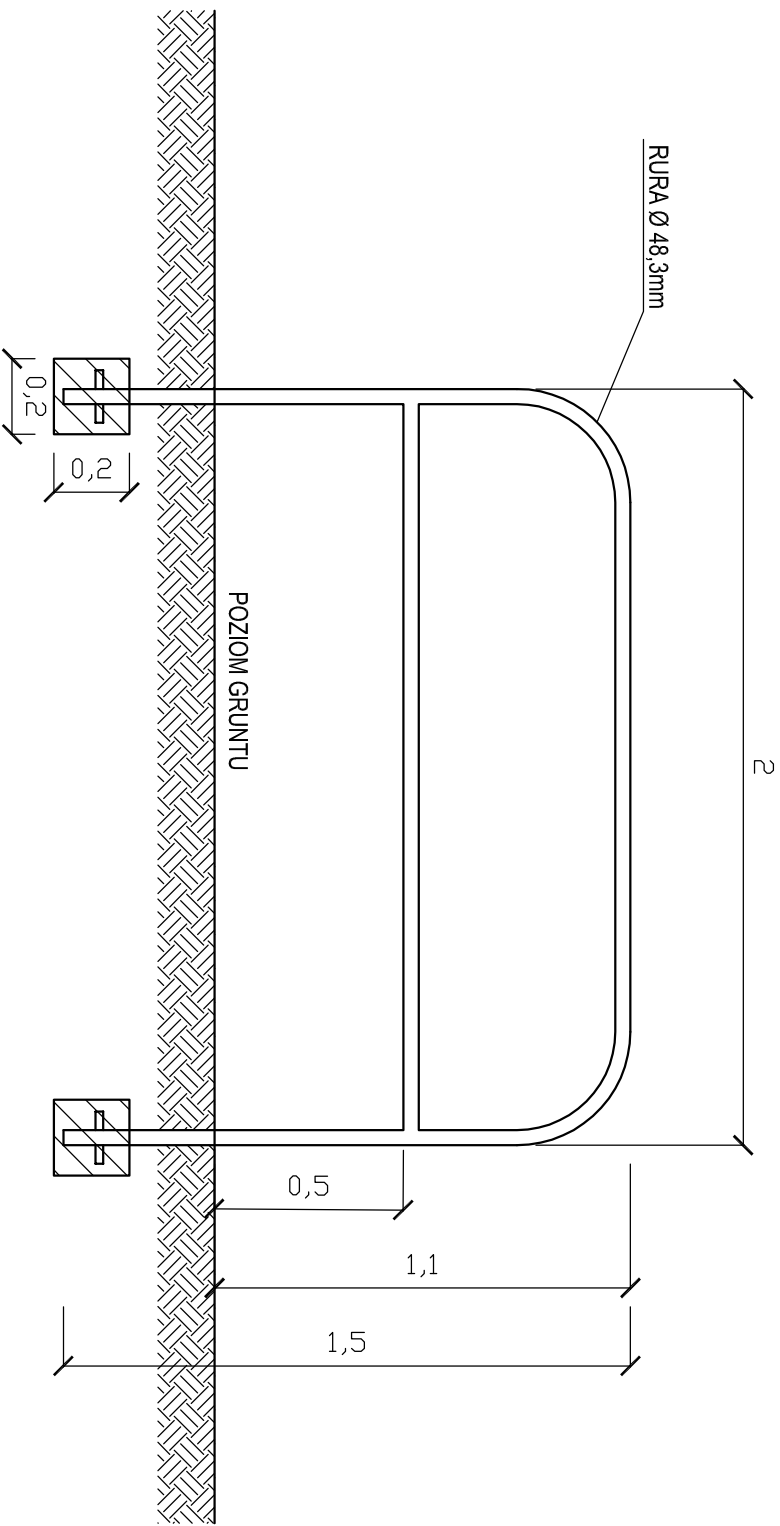

LEGENDA:

 BETON

 PODŁOŻE GRUNTOWE

Uwagi:

- kolor do uzgodnienia z Zamawiającym

- lokalizacja zgodnie z rysunkiem nr 3 Plan sytuacyjny.

VIATRAKT
Sp. z o.o.



ul. Działka 4 83-304 Kobyczewo
NIP: 589-207-04-83 REGON: 521080984
tel: 694613967 e-mail: viatrakt@gmail.com

Nazwa obiektu budowlanego:
Projekt przebudowy drogi gminnej w miejscowości Przywidz.

Lokalizacja:

ul. Skarpowo, ul. Łokietka, ul. Chabrowa w miejscowości Przywidz
dz. 417, 428, 430, 416/6, 416/10 obręb 0014 Przywidz

Tytuł rysunku:

SZCZEGÓŁ WYGRODZENIA DLA PIESZYCH

Data: 03.2022 Faza opracowania: projekt koncepcyjny

Skala: 1:20

Projektant: mgr inż. Łukasz Kitowski

spec. drogowy
upr. nr POM/0292/P00D/11

Nr rys. 7