




Przekrój normalny I 1 : 50

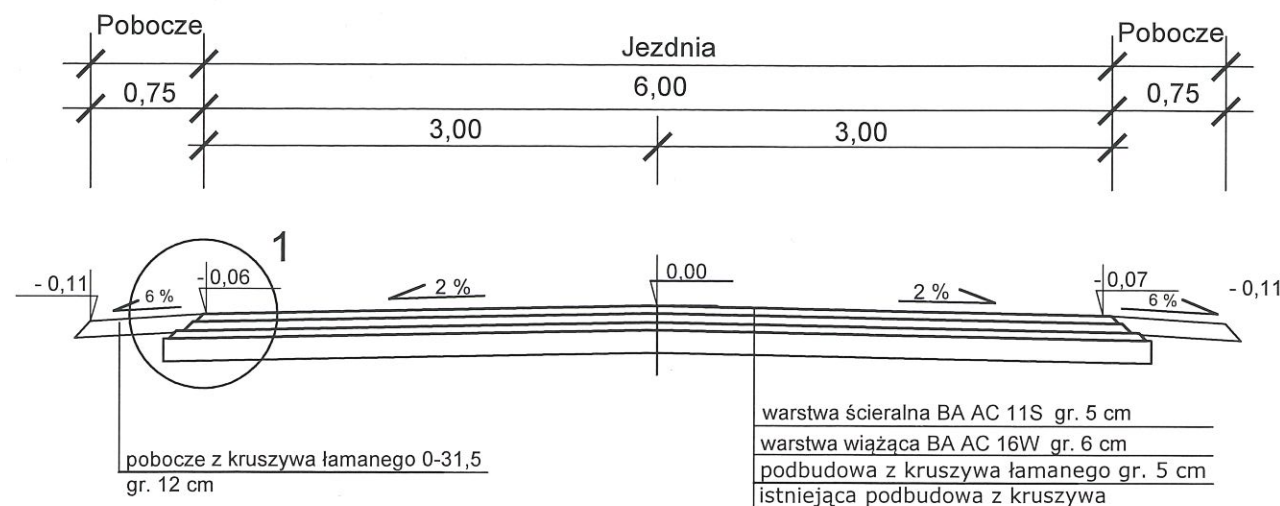


Przekrój konstrukcyjny 1 1 : 10

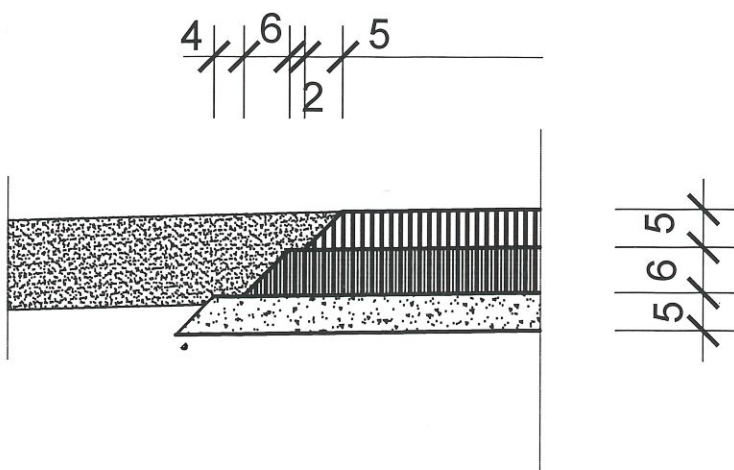

Przekrój konstrukcyjny 2 1 : 10

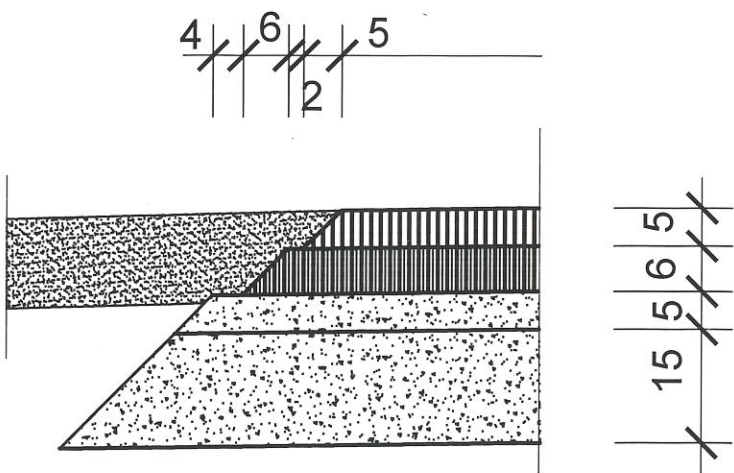

Przekrój normalny II 1 : 50

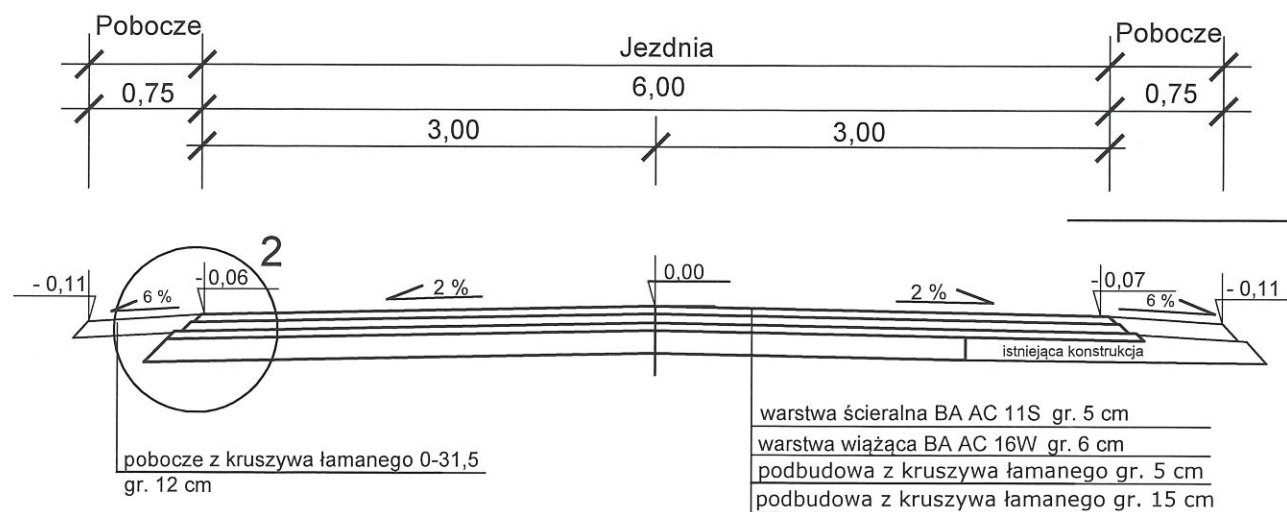

URZĄD MIASTA GORZOWA WLKP.
WYDZIAŁ DRÓG

NR RYSUNKU

2

TEMAT

Przebudowa ul. Srebrnej

PRZEDMIOT RYSUNKU

Przekroje: normalne i konstrukcyjne

SKALA

1:50 ; 1:10

PROJEKTANT

inż. Zdzisław Plis

DATA

11.05.2023