
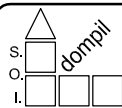


# RZUT POMIESZCZEŃ 212 i 212a 1 : 50 STAN PROJEKTOWANY

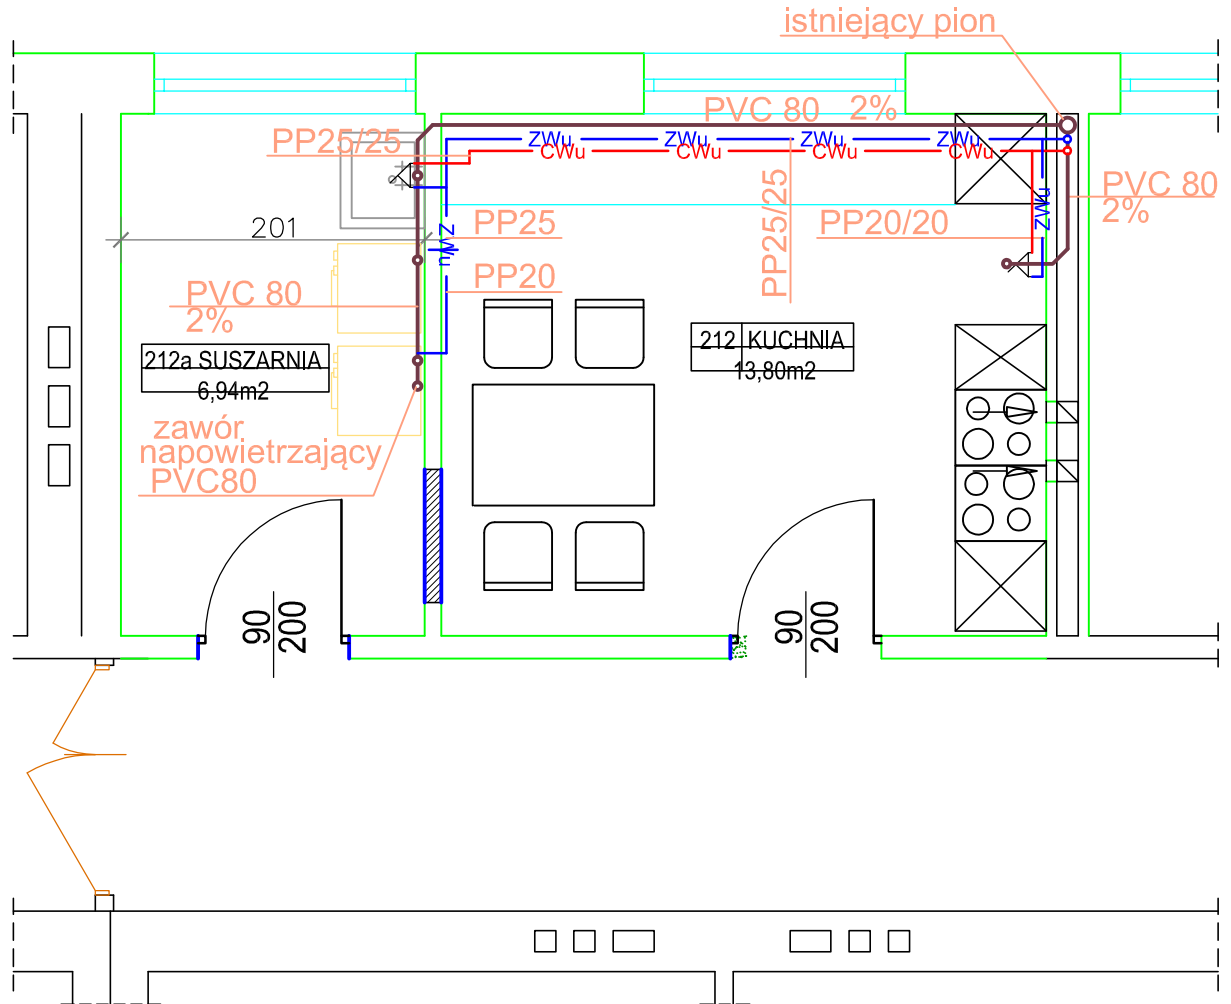

**Spółdzielnia Obsługi Inwestycyjnej "Dompil"**  
64-920 Piła ul. Sikorskiego 33 tel/fax (67) 214-80-01

Inwestor	PAŃSTWOWA UCZELNIA Stanisława Staszica w Pile Piła, ul.Podchorążych 10	Branża: sanit.
Nazwa obiektu	PRZEBUDOWA DOMU STUDENTA PAŃSTWOWEJ UCZELNI STANISŁAWA STASZICA W PILE	Nr rysunku: <b>3</b>
Adres	PIŁA, ul. ŻEROMSKIEGO 14, działka nr 1311/1	Skala: 1:50
Nazwa rysunku	<b>RZUT POMIESZCZEŃ 212 i 212a</b>	
Projektował :	mgr inż. Zbigniew Świerczyzna <small>upr. do proj. w spec. instalacji sanitarnych bez ograniczeń</small>	Nr uprawnień WKP/0289/POOS/07 Data 04. 2021
Sprawdził:	mgr inż. Jacek Grzesiak <small>upr. do proj. w spec. instalacji sanitarnych bez ograniczeń</small>	Nr uprawnień WKP/0438/PWOS/19 04. 2021