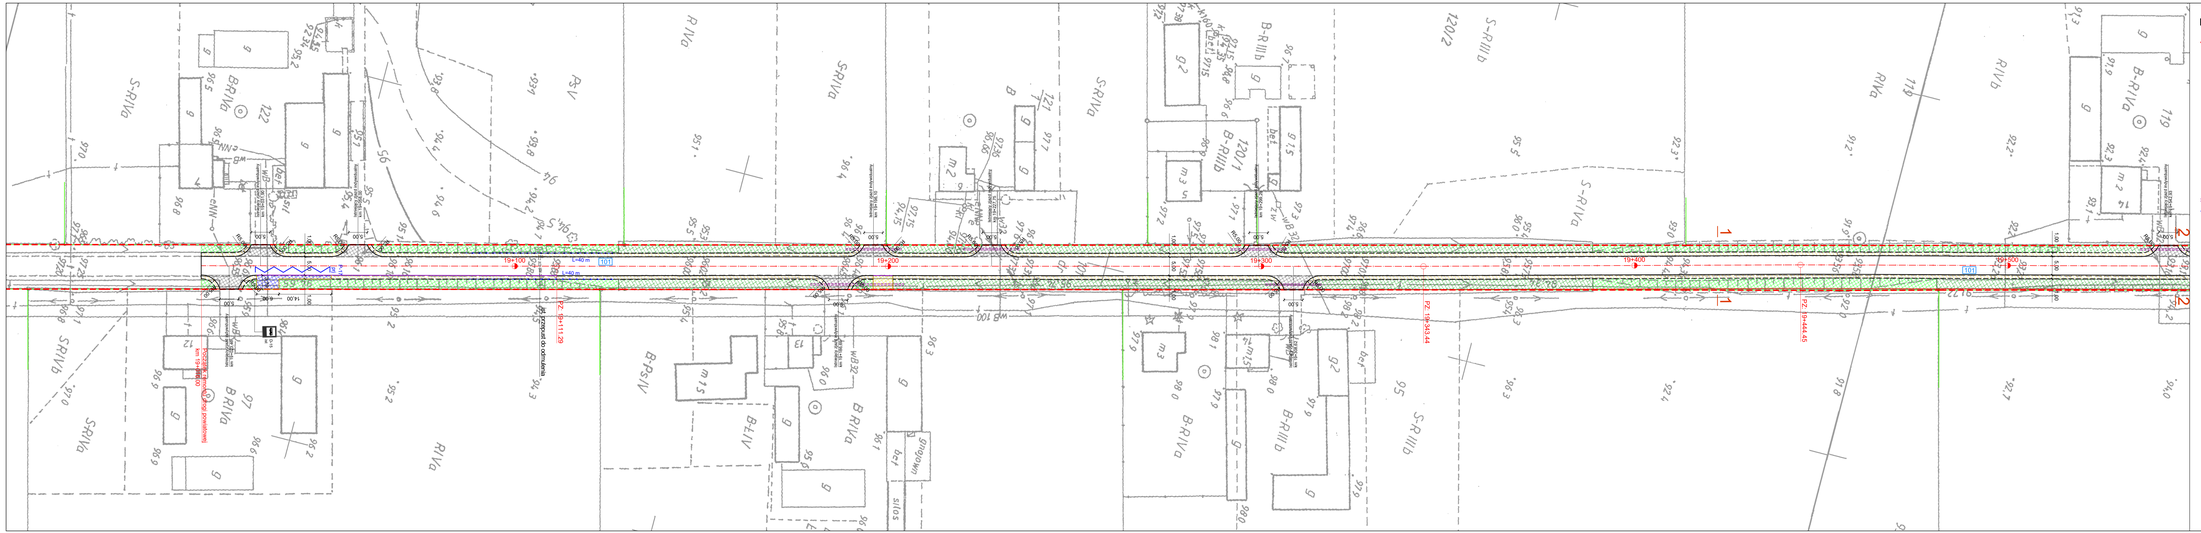

Legenda

- granica pasa drogowego drogi powiatowej
- 101 - numer działki przeznaczonej pod inwestycję
- opornik betonowy 12x25x100 cm
- obrzeże betonowe 8x30x100 cm
- nawierzchnia asfaltowa
- pobocze z jasnego kruszywa łamanego
- nawierzchnia z kostki betonowej do przekręcenia (w tym skrzynki pocztowe, ławka i tablica ogłoszeń UMiG)
- utwardzona nawierzchnia z kostki betonowej
- nawierzchnia zjazdu, nawierzchnia asfaltowa
- zieleń (humus z obsianiem mieszanką traw)
- odcinek dowiązania do istniejącej konstrukcji nawierzchni asfaltowej
- konserwacja istniejącego rowu
- remont kanalizacji rowu drogowego, rura PP o średnicy Ø300
- bariera drogowa ochronna stalowa

Inwestor			**Jednostka projektowa**	
Powiat Chodzieski ul. Wosny Ludów 1 64-800 Chodzież			Pracownia Projektowa DROG-CAD ul. Bolesława Chrobrego 4/2, 64-920 Piła e-mail: drogi@drogicad.pl	
Zadanie	"Remont drogi powiatowej nr 1488P w m. Próchnowo"			
Rysunek	Projekt zagospodarowania terenu			
Projektant	mgr inż. Maciej NOWAK	WKP/0085/PODO/08 uprawnienia budowlane do projektowania bez ograniczeń w specjalności inżynieryjnej	Podpis	
Sprawdzający	mgr inż. Tomasz WITCZAK	WKP/0095/POOD/12 uprawnienia budowlane do projektowania bez ograniczeń w specjalności inżynieryjnej	Podpis	
Stadium	**Branża**	**Skala**	**Data**	**Nr rysunku** / **Nr strony**
Projekt budowlany	Drogowa	1:500	07.2022	2.1.PZT