



Przekrój A-A

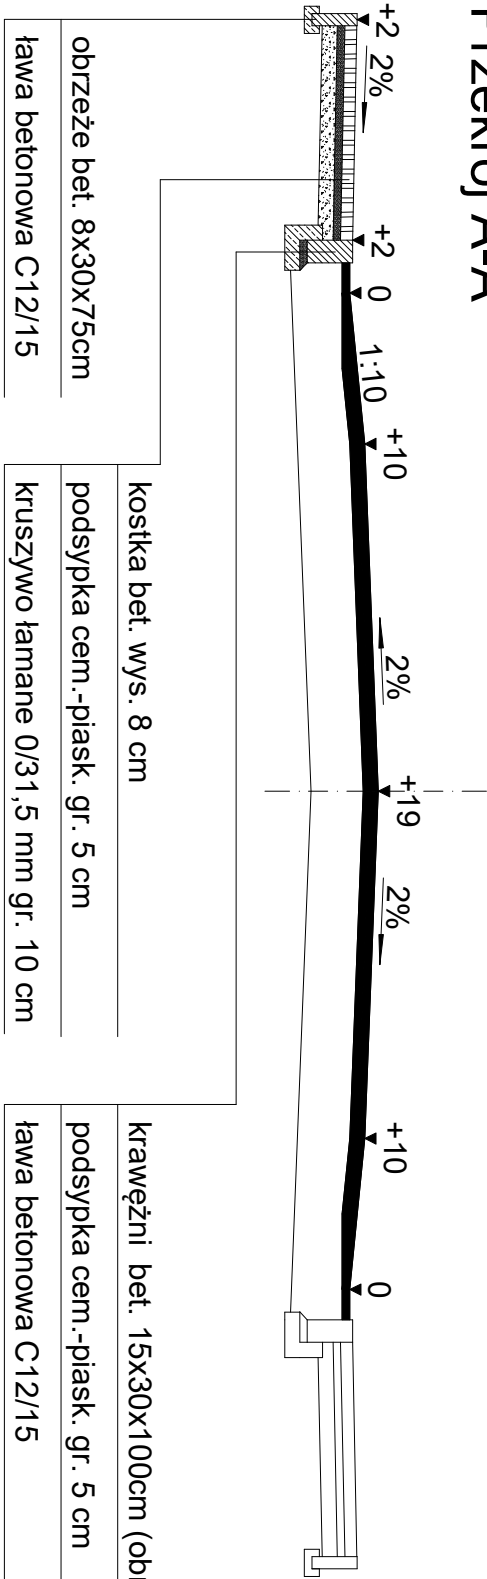

Przekrój B-B

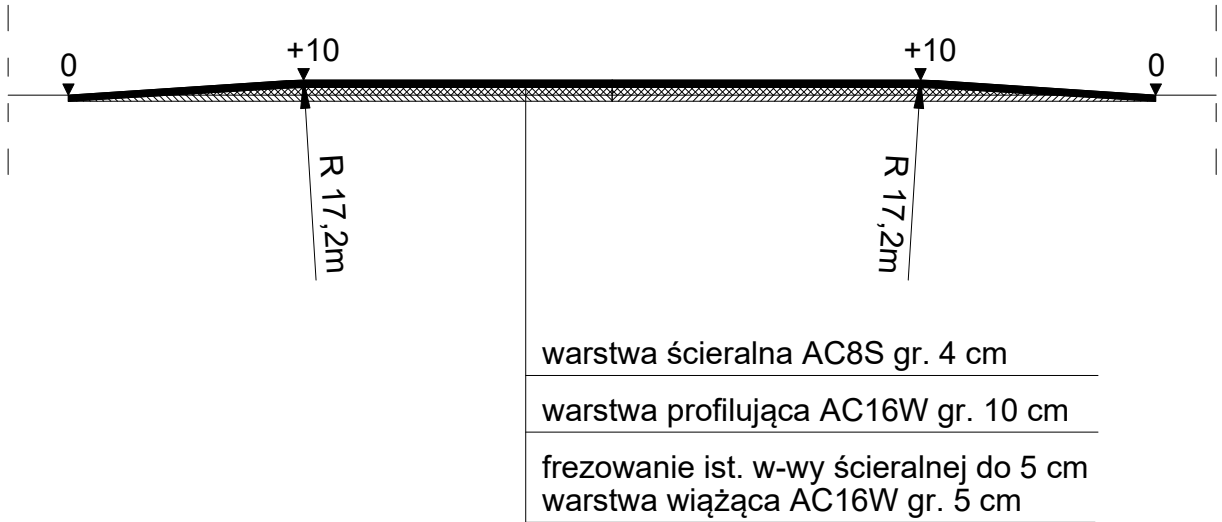

Rys. nr 12. Konstrukcja liniowego progu zwalniającego płytowego U-16b wraz z wyniesionym przejściem dla pieszych P-10 oraz linią P-25 o nawierzchni z betonu asfaltowego. Skala 1:50