


PARTER - STAN ISTNIEJĄCY

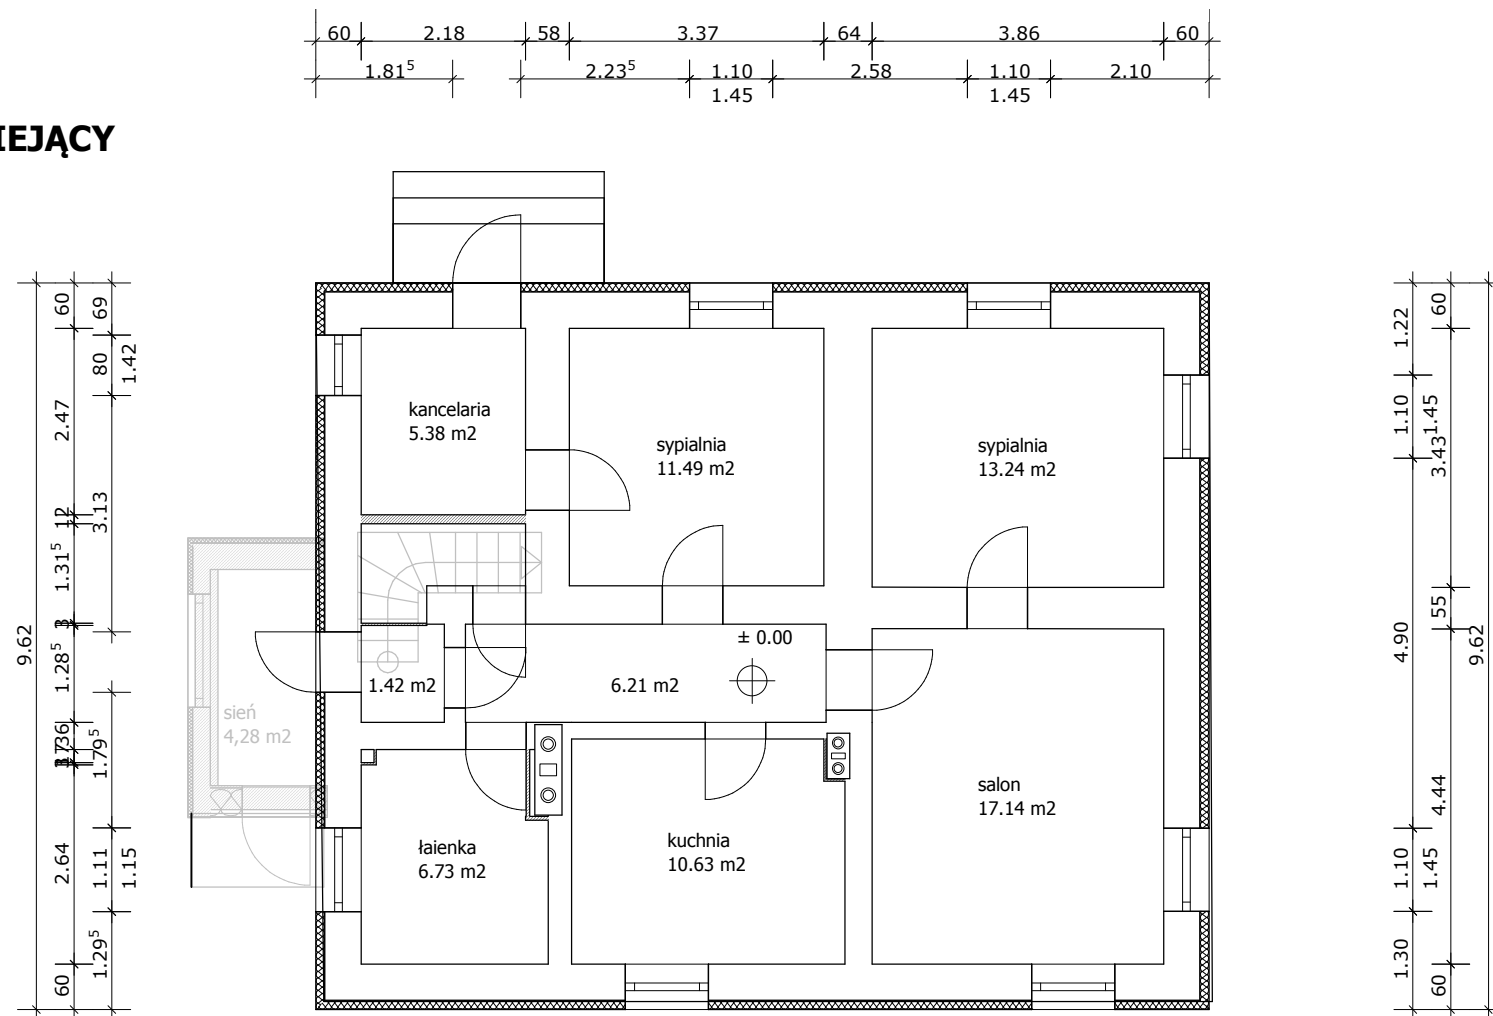

Projekt:	Osada leśna " Kozi Rynek " NR INW 110/170 WILKOWNIA 2 16-310 SZTABIN-STAN ISTNIEJĄCY		
Inwestor:	NADLEŚNICTWO AUGUSTÓW		
Architekt:	Wacław Filipow		
Nazwa pliku:	09.10.2022_parter		
Skala:	1 : 100	Data:	2022-10-09
			Parter

pdfMachine

A pdf writer that produces quality PDF files with ease!

Produce quality PDF files in seconds and preserve the integrity of your original documents. Compatible across nearly all Windows platforms, if you can print from a windows application you can use pdfMachine.

Get yours now!