


PODDASZE-STAN PROJEKTOWANY

LEGENDA:

- remont schodów drewnianych **1**
- ułożenie okładzin z płyt gipsowych **2**
- demontaż okładzin z desek **3**
- zadaszenie tarasu **4**

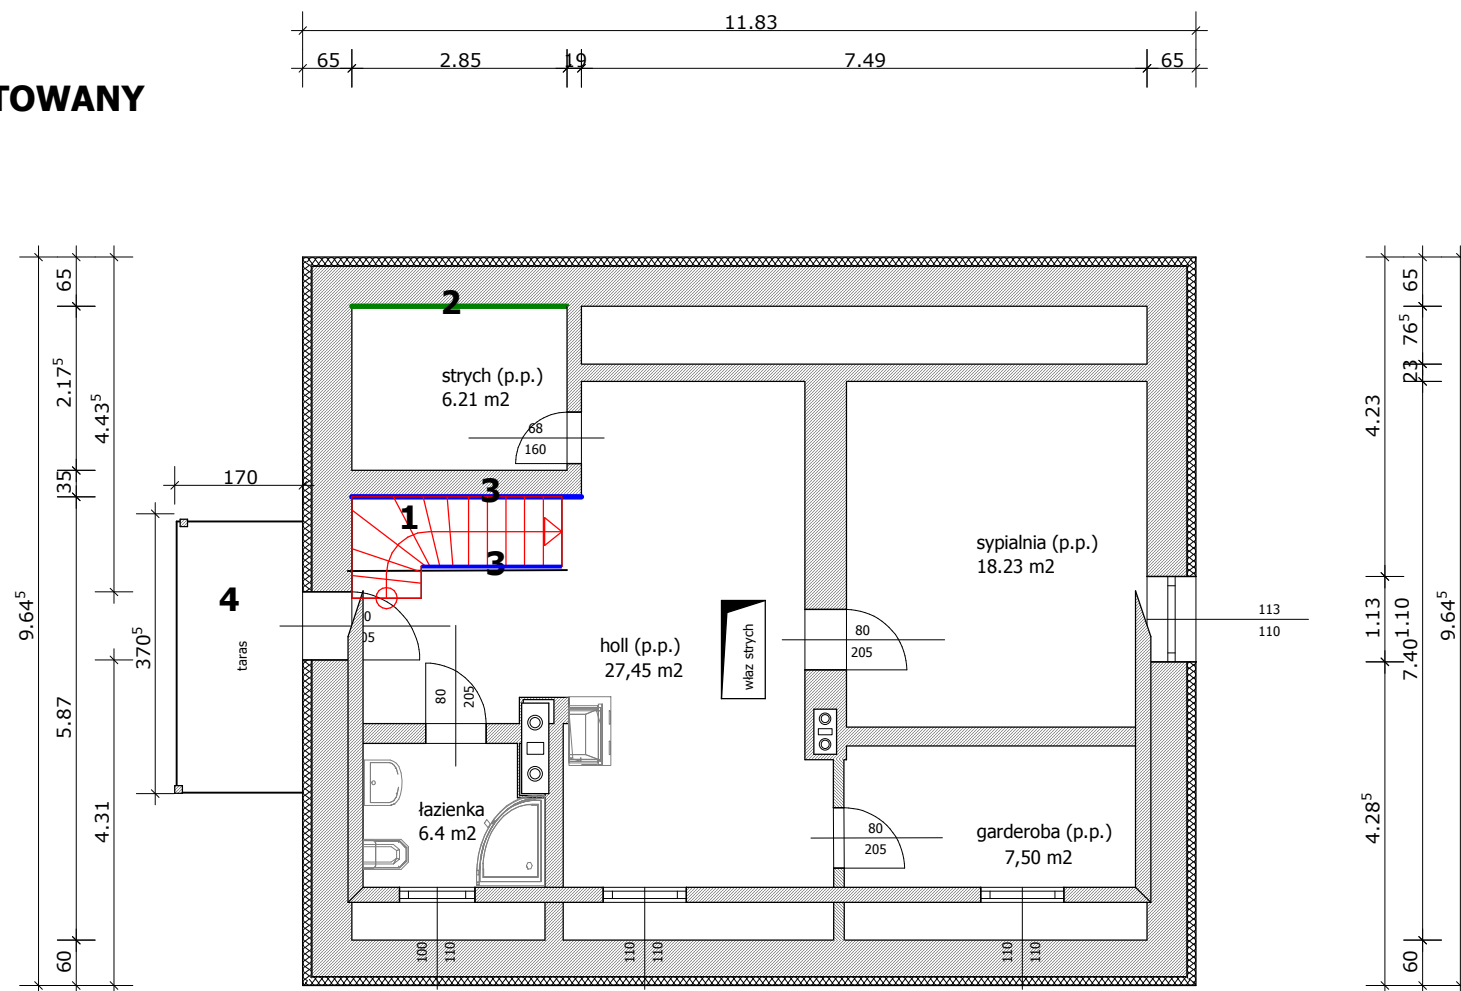

Projekt:	Osada leśna " Kozi Rynek " NR INW 110/170
	WILKOWNIA 2 16-310 SZTABIN - stan projektowany
Inwestor:	NADLEŚNICTWO AUGUSTÓW
Architekt:	Wacław Filipow
Nazwa pliku:	10.10.2022.1 strych
Skala:	1 : 100
Data:	2022-10-09
	1. Poddasze

pdfMachine

Is a pdf writer that produces quality PDF files with ease!

Produce quality PDF files in seconds and preserve the integrity of your original documents. Compatible across nearly all Windows platforms, if you can print from a windows application you can use pdfMachine.

Get yours now!