

PIWNICA-STAN PROJEKTOWANY

LEGENDA:

posadzka do remontu
wraz z studzienką

1

remont schodów
piwnicznych

2

słupki pod pochylnię

3

płyta fundam.
pod schody

4

studzienka
odwadniająca z pokrywą


5

wykucie otworu drzwiowego
i wstawienie drzwi stalowych

6

wykonanie wyspu murowanego
z klapą stalową

7

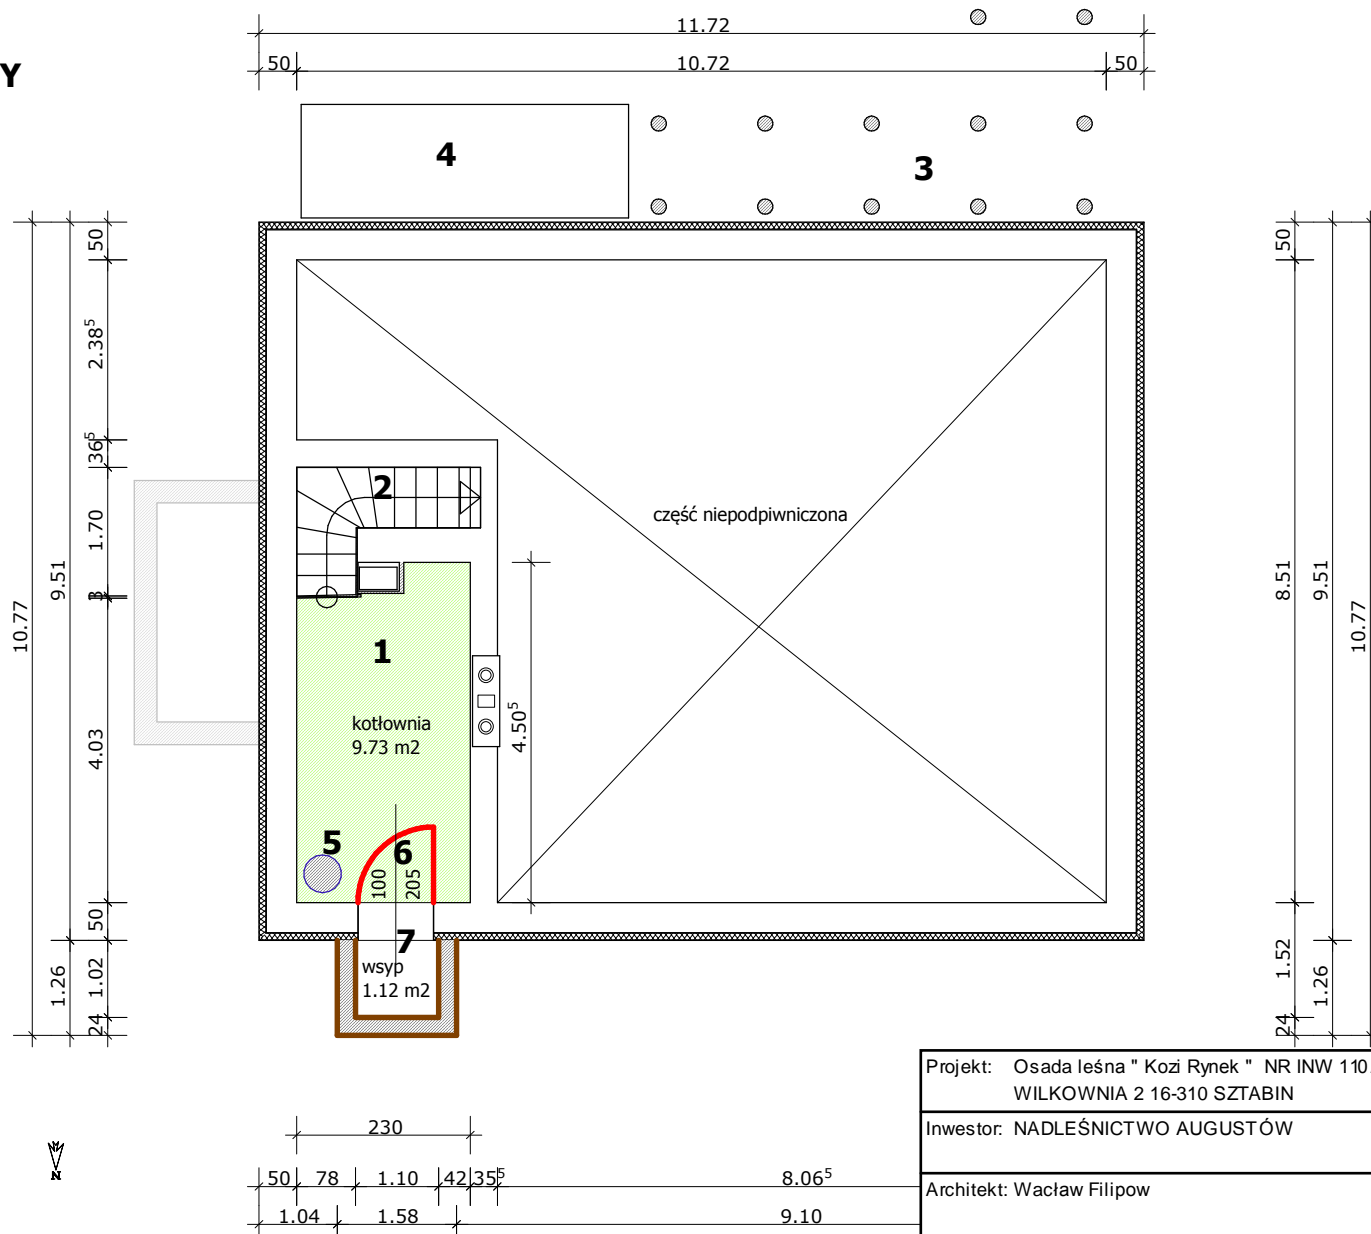

Projekt: Osada leśna " Kozi Rynek " NR INW 110/170
WILKOWNIA 2 16-310 SZTABIN

Inwestor: NADLEŚNICTWO AUGUSTÓW

Architekt: Wacław Filipow

Nazwa pliku: PIWNICA - stan projektowany

Skala: 1 : 100 Data: 2022-10-09 1. Piwnica

pdfMachine - is a pdf writer that produces quality PDF files with ease!

Get yours now!

"Thank you very much! I can use Acrobat Distiller or the Acrobat PDFWriter but I consider your product a lot easier to use and much preferable to Adobe's" A.Sarras - USA