

Grudziądz, 30 sierpień 2021 r.

IZP-I.271.33.2021

Do wszystkich Wykonawców

Dotyczy: wyjaśnienie treści Specyfikacji Warunków Zamówienia w postępowaniu w postępowaniu pn. **Budowa windy osobowej wraz z infrastrukturą techniczną w budynku Centrum Kształcenia Ustawicznego w Grudziądzu w ramach zadania „Dostosowanie budynku szkolnego do osób niepełnosprawnych (II etap)”**

W związku z prośbą o wyjaśnienie treści Specyfikacji Warunków Zamówienia w przedmiotowym postępowaniu, na podstawie art. 284 ust.2 ustawy z dnia 11 września 2019r. Prawo zamówień publicznych (tj. Dz.U. z 2021 r., poz. 1129 ze zm.) wyjaśniam co następuje:

Pytanie 3.

Czy Zamawiający przewiduje wydłużenie terminu do 6 miesięcy - warunkuje termin dostawy dźwigu.

Odpowiedź:

Zamawiający nie przewiduje wydłużenia terminu.

Pytanie 4.

W jaki sposób rozwiązana będzie wentylacja szybu windowego?


Odpowiedź:

Przewidziano wentylację szybu grawitacyjną w postaci otworu wentylacyjnego 20x20cm na zewnątrz szybu (zgodnie z rysunkiem). Pole przekroju otworu wentylacyjnego spełnia wymóg minimalnej powierzchni wynoszącej 1% pola przekroju poprzecznego szybu. Wentylację przewiduje się wyprowadzić na poddasze.

WENTYLACJA SZYBU WINDOWEGO

skala 1 : 50

Wentylacja szybu windowego
o przekroju 20 x 20cm

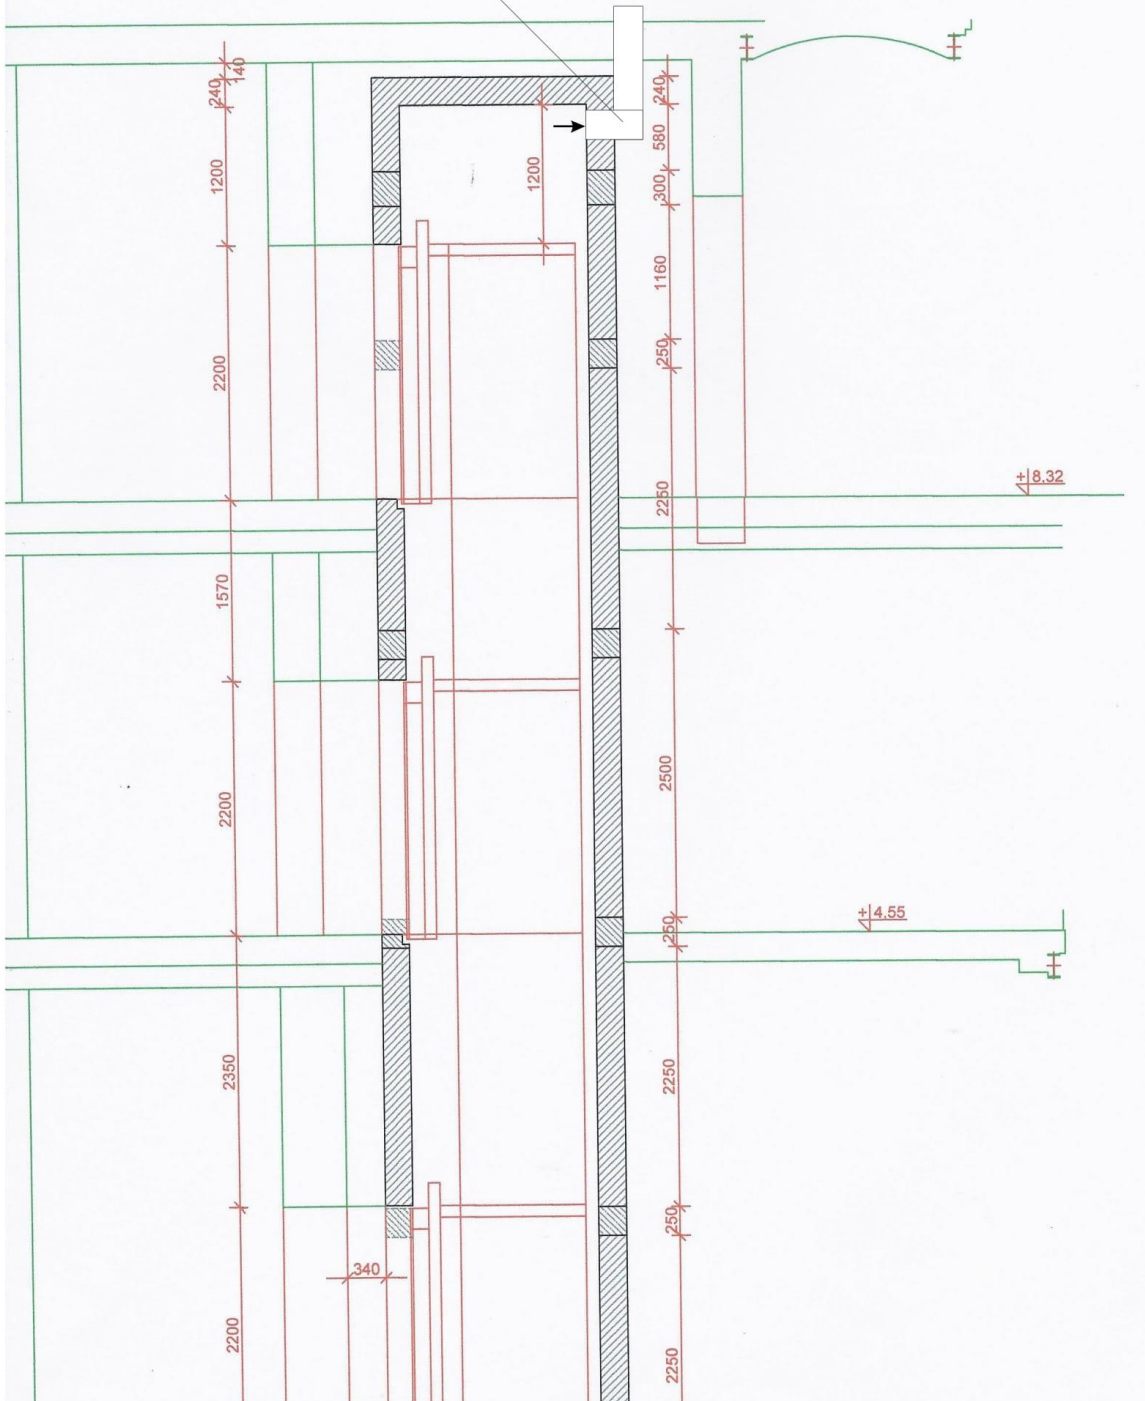

Pytanie 5.

Czy istnieje możliwość przeprowadzenia zasilania w obszarze piwnicy?

Odpowiedź:

Piwnica jest pod całym budynkiem, w związku z tym nie ma przeszkód, aby zasilanie poprowadzić w obszarze piwnicy.

Pytanie 6.

Czy Zamawiający dysponuje archiwalną dokumentacją układu fundamentów?

Odpowiedź:

Zamawiający nie dysponuje wspomnianą dokumentacją.

Pytanie 7.

Czy jest możliwość przestania przedmiaru robót?

Odpowiedź:

Zamawiający nie udostępnia przedmiaru robót.

Pytanie 8.

Niniejszym zwracamy się z prośbą o udostępnienie przedmiarów robót budowlanych i elektrycznych, niezbędnych do przygotowania oferty.

Odpowiedź:

Zamawiający nie udostępnia przedmiaru robót.

/-/ Prezydent Grudziądz