




Przekrój C-C

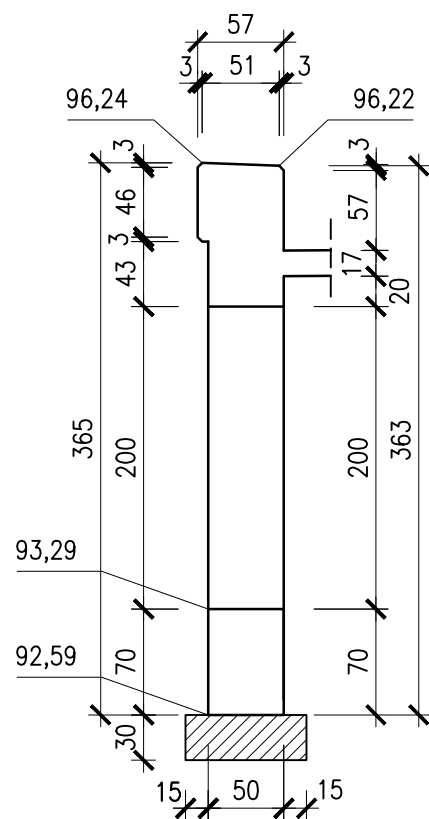

Przekrój B-B

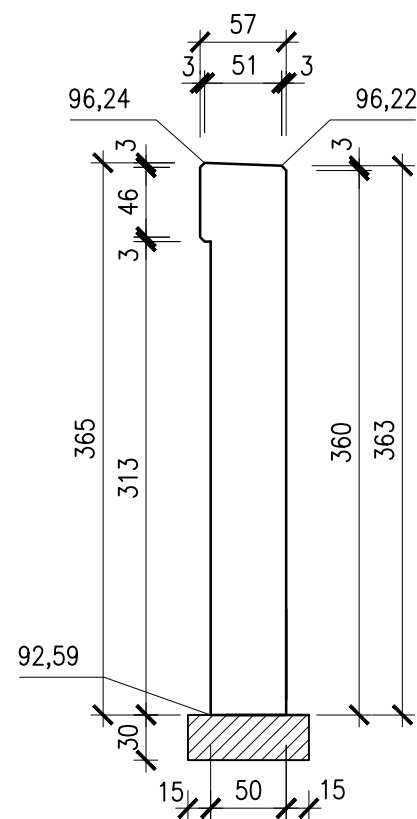

Przekrój A-A

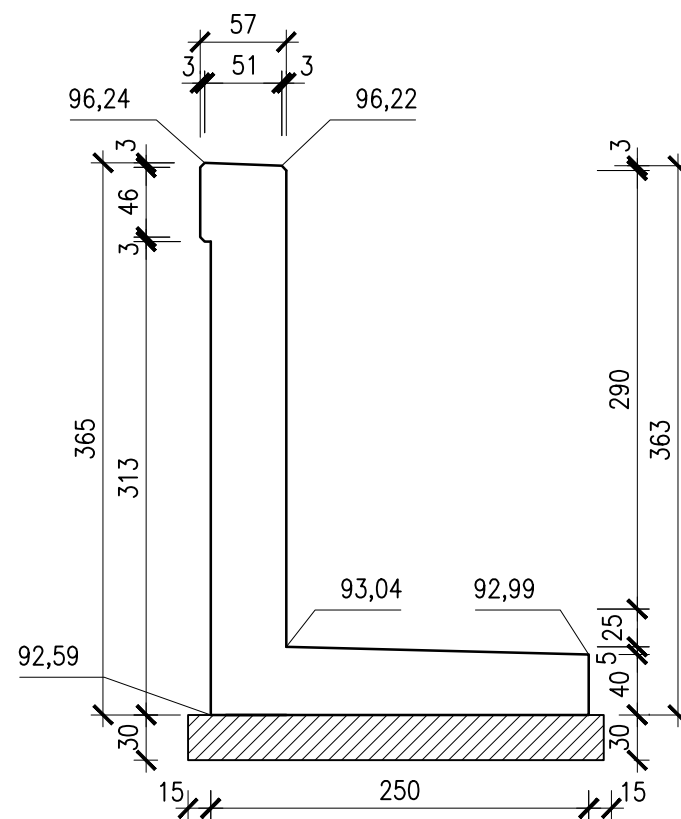

Biuro Projektów, Ekspertyz i Nadzorów Mostowych Karol Kobiela ul. Tylna 17a/1, 65–413 Zielona Góra tel. 665593233				
STADIUM:	PROJEKT WYKONAWCZY			
INWESTYCJA:				
Remont przepustu nad rzeką Postomią w ciągu drogi nr 445/k.2922 m. Wędrzyn				
TYTUŁ RYSUNKU:				
Rysunek ogólny ściany czołowej od strony GW		data 08.2021	skala 1:50	nr rys. 4
PROJEKTANT: mgr inż. KAROL KOBIELA nr ewid. upr. LBS/0003/POOM/11				podpis: