


**ZESTAWIENIE POMIESZCZEŃ**  
WG PN-70/B-02365

MIESZKANIE NR 1			
Nr pom.	Nazwa pom.	Posadzka	Pow. użytkowa pom.
[--]	[--]	[m <sup>2</sup> ]	[m]
1/01	Wiatrołap	Panele	2,62
1/02	Pom. pomocnicze	Panele	1,20
1/03	Komunikacja	Panele	4,45
1/04	Łazienka	Panele	2,59
1/05	Kuchnia	Panele	8,95
1/06	Pokój nr 1	Panele	8,74
1/07	Pokój nr 2	Panele	11,60
1/08	Pokój nr 3	Panele	18,28
<b>RAZEM</b>			<b>58,43</b>

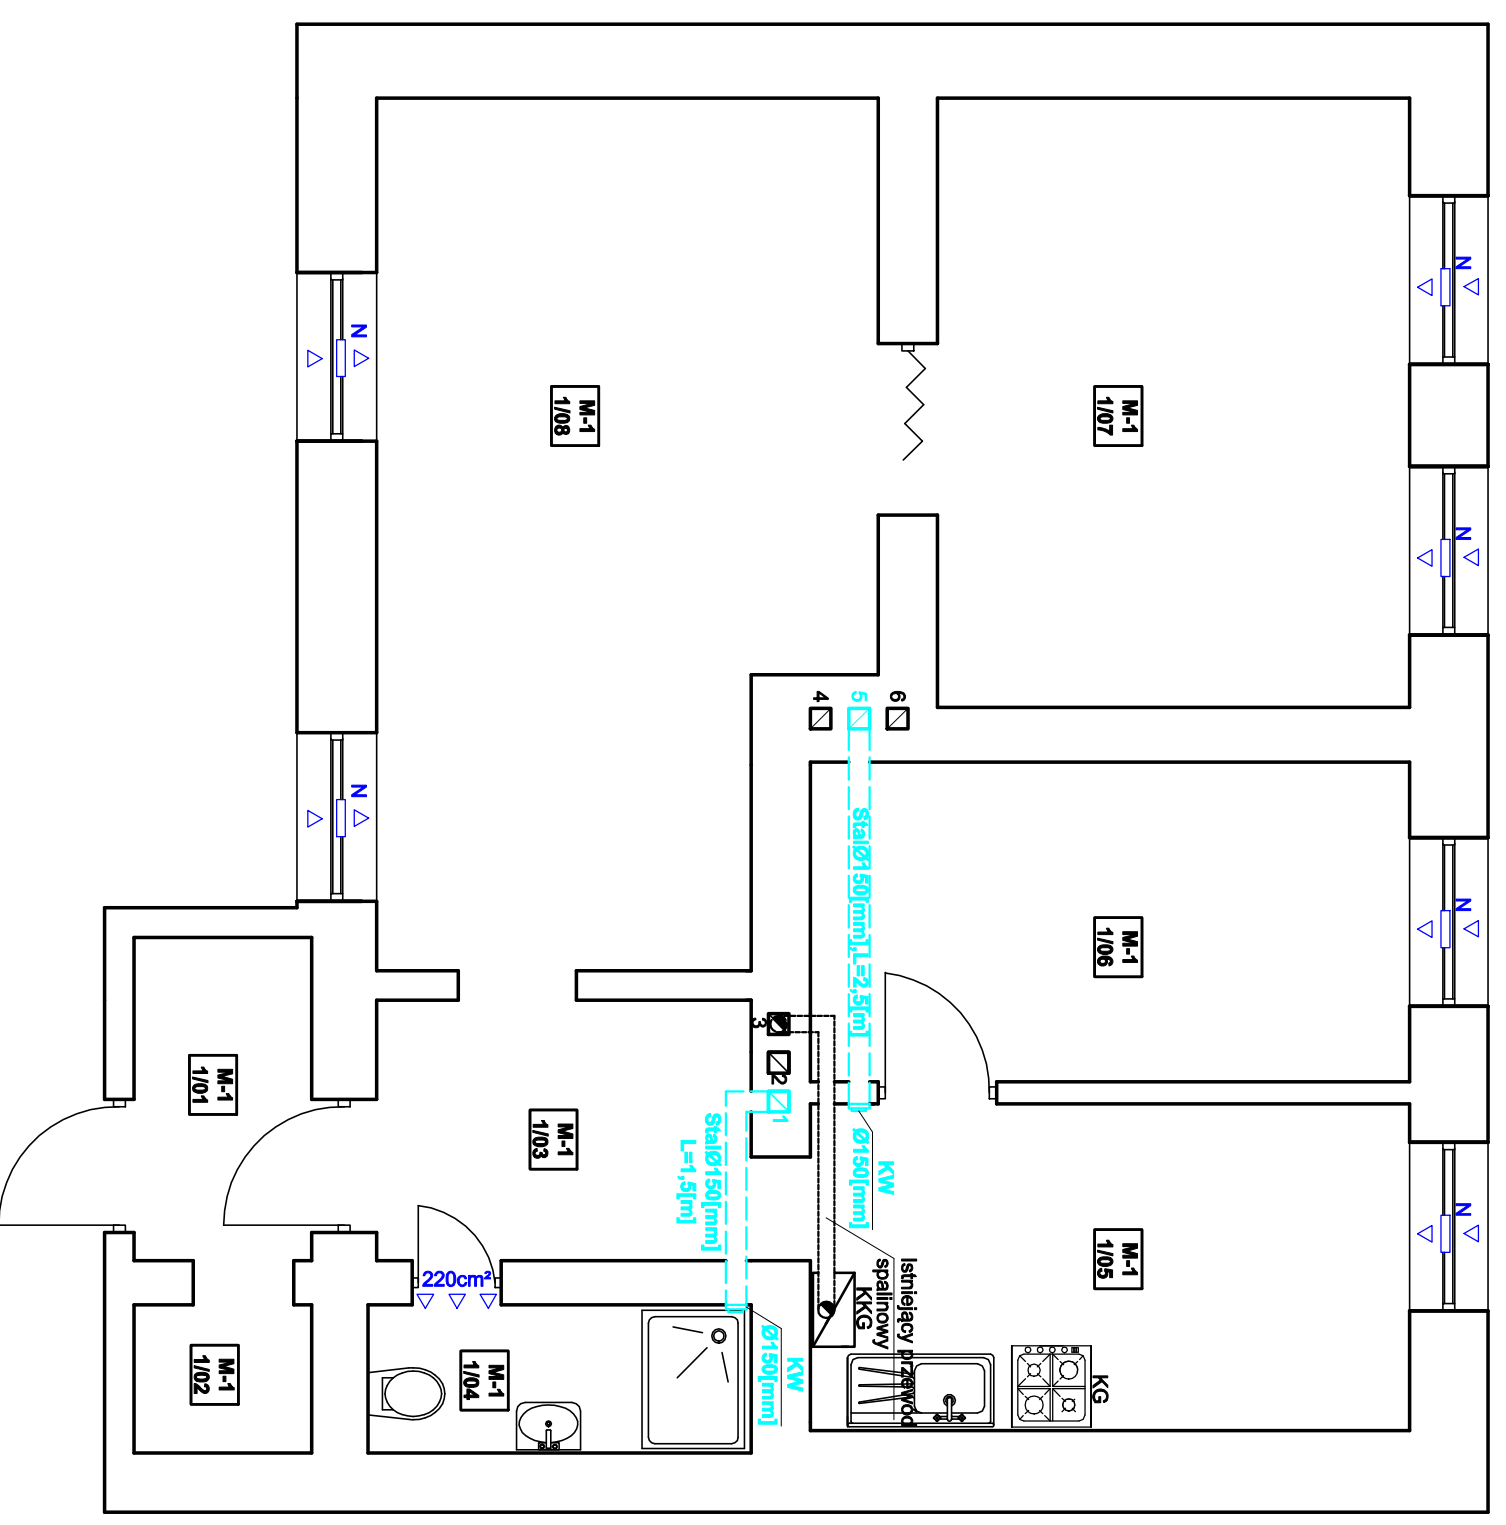

**LEGENDA**

- Istniejąca kuchenka gazowa z piekarnikiem
- Istniejący kocioł gazowy
- Istniejący przywód spalinowy KKG
- KW Ø150(mm) Kratka wentylacyjna Ø150(mm)
- Kanał wentylacyjny ze stali ocynkowanej dwustronnie Ø150(mm)
- Nawiewnik okienny, min. V=25(m<sup>3</sup>/h)
- Nawiewnik okienny w kuchni, min. V=70(m<sup>3</sup>/h)

<b>BIURO PROJEKTOWO - USŁUGOWE "INSTAL-TECH"</b>			
MGR INŻ. JAN DROZDZ			
78-320 Pokczyn-Zdrój, ul. B. Chrobrego 24, tel., fax./94-36-620-91/			
Investor:	TBS LOKUM sp.z.o.o Świnoujście ul. Wyspiańskiego 35C, 72-600 Świnoujście		
Obiekt:	Lokal mieszkalny nr 1 w budynku mieszkalnym wielorodzinnym Kategoria obiektu budowlanego XIII		
Adres:	ul. Łużycka 1, lokal mieszkalny nr 1 72-600 Świnoujście		
Investycja:	Przebudowa instalacji wentylacyjnej		
Stadium:	Projekt budowlany /instalacje sanitarne/	Data:	<b>09.10.2021</b>
Treść rysunku:	<b>RZUT PARTERU</b> /Stan projektowany/	Rys. nr:	<b>3</b>
Projektował:	mgr inż. Jan Drozdź	Nr uprawnień:	ZAP/0211/PWBS/18
Sprawił:	mgr inż. Arkadiusz Kosłowski	Nr uprawnień:	ZAP/0165/PWBS/17
		Skala:	<b>1 : 50</b>