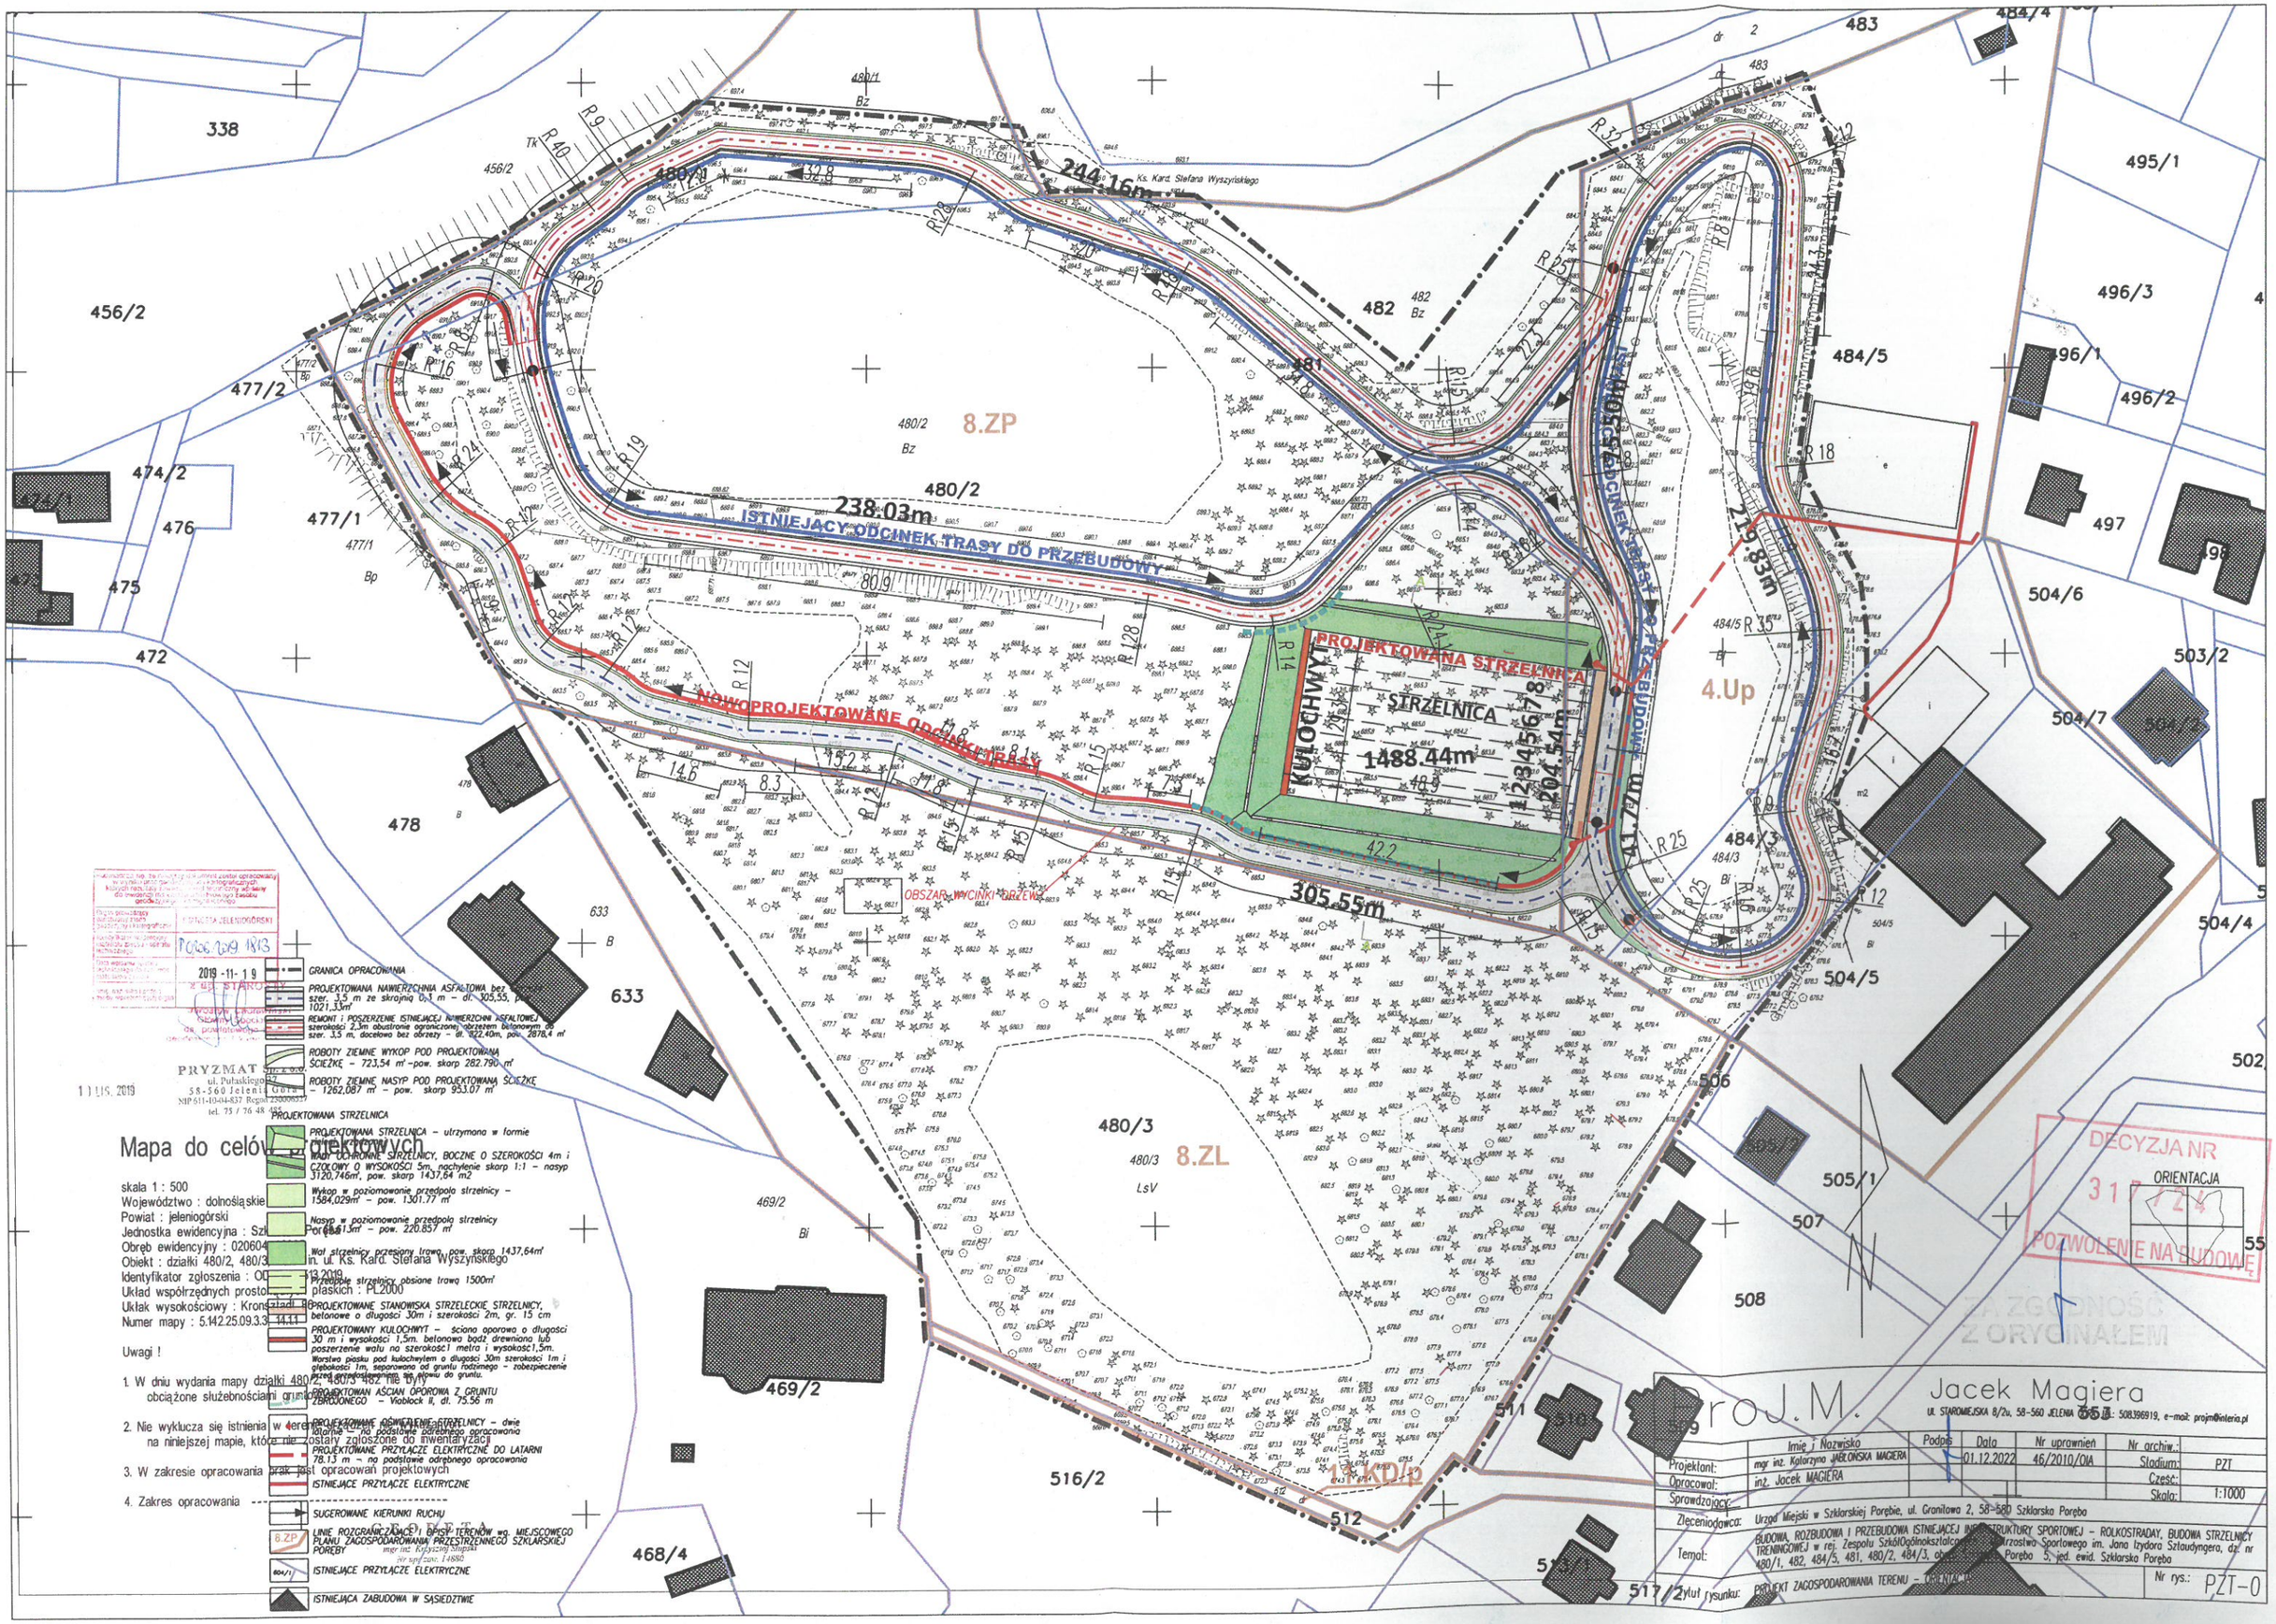

Mapa do celów projektowych

skala 1 : 500
Województwo : dolnośląskie
Powiat : jeleniogórski
Jednostka ewidencyjna : Szklarska Poręba
Obręb ewidencyjny : 020604_4
Obiekt : działki 480/2, 480/3, 482 nie dotyczy
Identyfikator zgłoszenia : OD.7613.2019
Układ współrzędnych prostokątnych płaskich : PL2000
Układ wysokościowy : Kronsztad 86
Numer mapy : 5.142.25.09.3.3

Uwagi !

1. W dniu wydania mapy działki 480/2, 480/3, 482 nie były obciążone służebnościami gruntowymi.
2. Nie wyklucza się istnienia w terenie uzbrojenia podziemnego nie naniesionego na niniejszej mapie, które nie zostały zgłoszone do inwentaryzacji
3. W zakresie opracowania brak jest opracowań projektowych
4. Zakres opracowania

	Imię i Nazwisko	Podpis	Data	Nr uprawnień	Nr archiw.:
Projektant:	mgr inż. Katarzyna JABŁOŃSKA MAGIERA		01.12.2022	46/2010/OIA	Stadium: PZT
Opracował:	inż. Jacek MAGIERA				Część:
Sprawdzający:					Skala: 1:1000

Zleceniodawca: Urząd Miejski w Szklarskiej Porębie, ul. Granitowa 2, 58-580 Szklarska Poręba

Temat: BUDOWA, ROZBUDOWA I PRZEBUDOWA ISTNIEJĄCEJ INFRASTRUKTURY SPORTOWEJ – ROLKOSTRADY, BUDOWA STRZELNICY TRENINGOWEJ w rej. Zespołu Szkół Ogólnokształcących i Ośrodka Sportowego im. Jana Izydora Sztaudyngera, dz. nr 480/1, 482, 484/5, 481, 480/2, 484/3, obręb Szklarska Poręba 5, jed. ewid. Szklarska Poręba

Rysunek: PROJEKT ZAGOSPODAROWANIA TERENU – ORIENTACJA

Nr rys.: PZT-0

PROJ.M. Jacek Magiera
ul. STAROMIEJSKA 8/2u, 58-560 JELENIA GÓRA, tel.: 508396919, e-mail: projm@interia.pl