


Wydruk mapy z systemu WebEWID

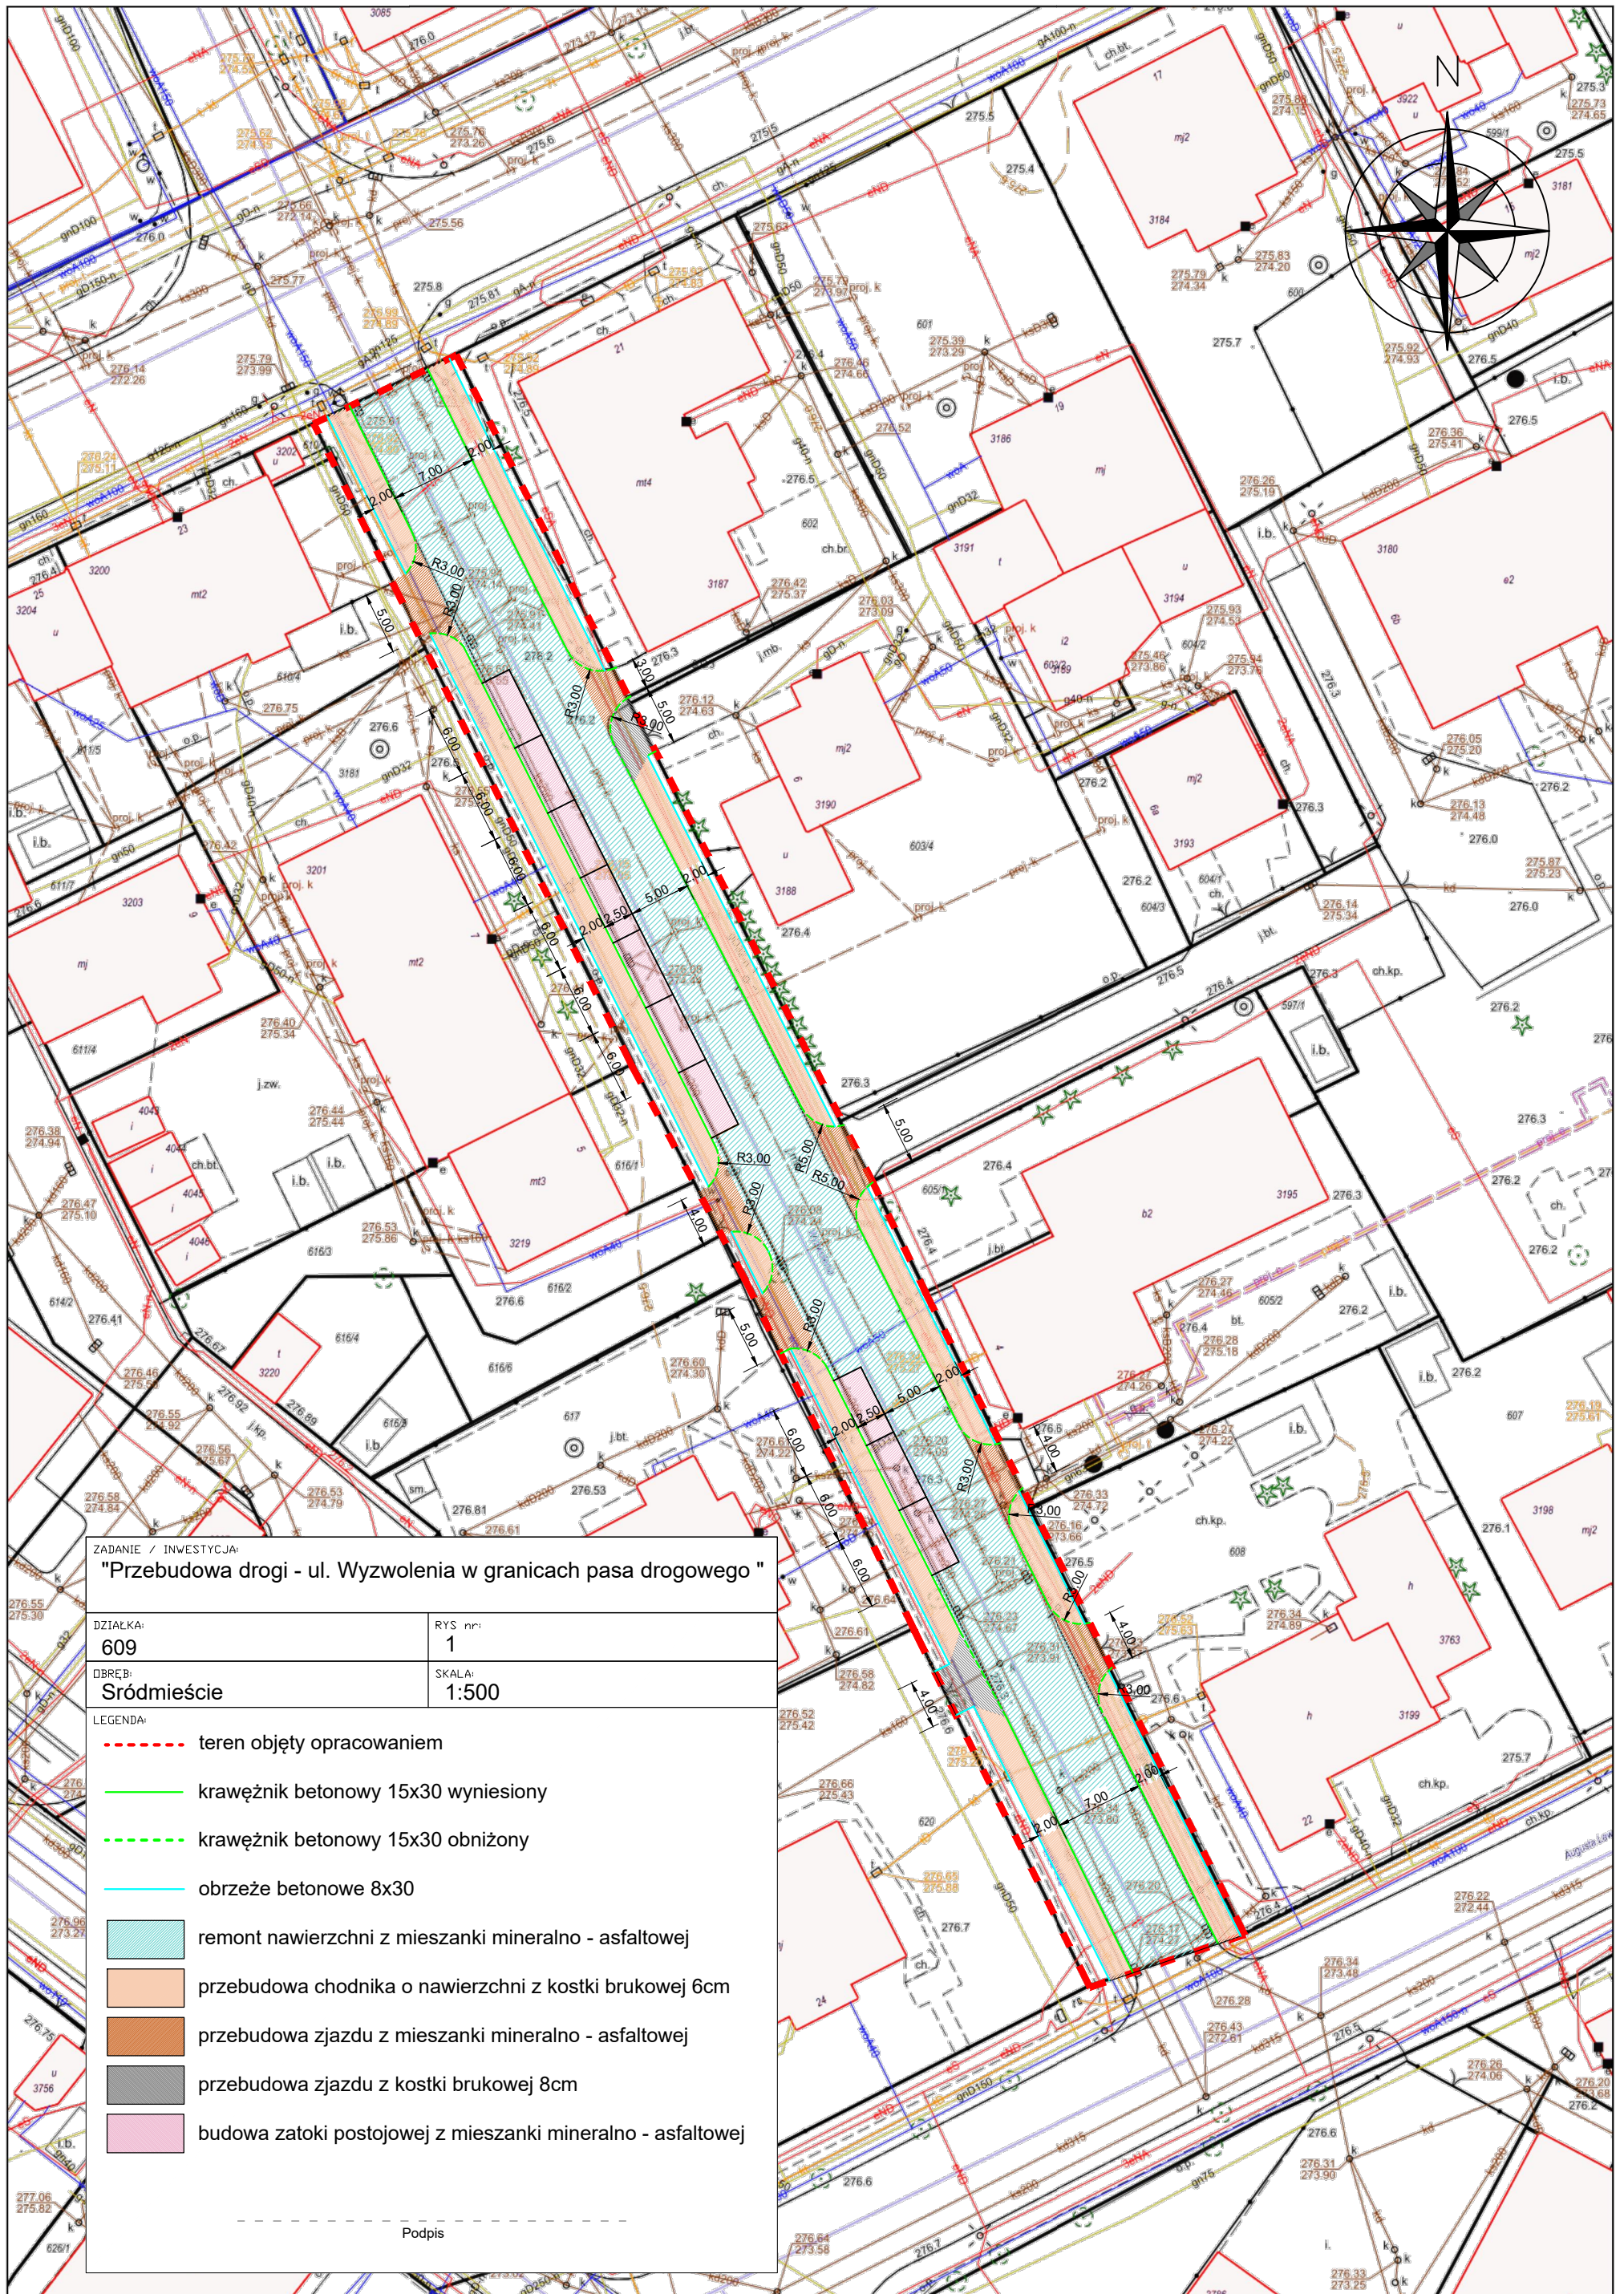

ZADANIE / INWESTYCJA:  
**"Przebudowa drogi - ul. Wyzwolenia w granicach pasa drogowego"**

DZIAŁKA: <b>609</b>	RYS nr: <b>1</b>
OBRĘB: <b>Sródmieście</b>	SKALA: <b>1:500</b>

- LEGENDA:
- - - - - teren objęty opracowaniem
  - krawężnik betonowy 15x30 wyniesiony
  - - - - - krawężnik betonowy 15x30 obniżony
  - obrzeże betonowe 8x30
  - remont nawierzchni z mieszanki mineralno - asfaltowej
  - przebudowa chodnika o nawierzchni z kostki brukowej 6cm
  - przebudowa zjazdu z mieszanki mineralno - asfaltowej
  - przebudowa zjazdu z kostki brukowej 8cm
  - budowa zatoki postojowej z mieszanki mineralno - asfaltowej
- Podpis