

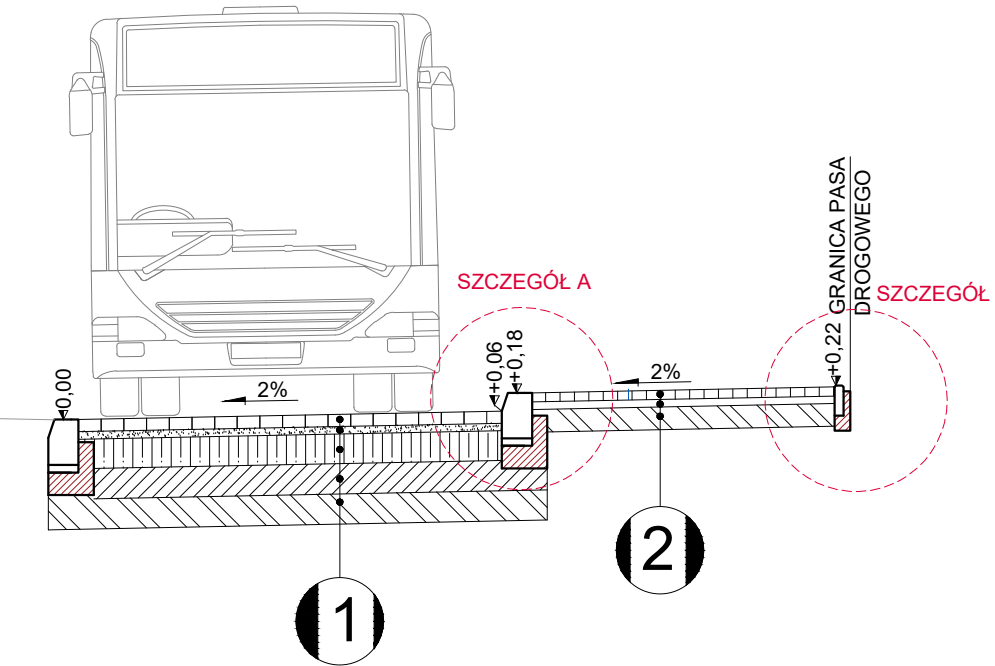
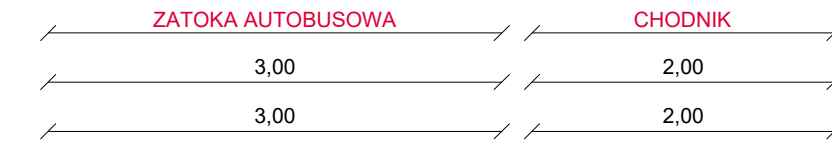
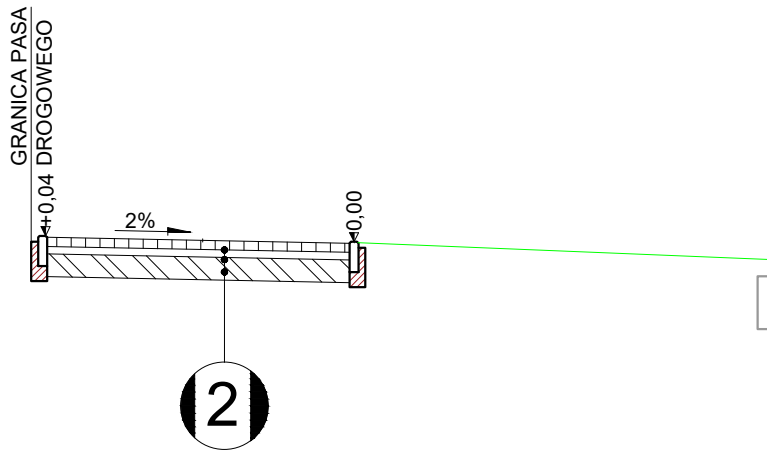
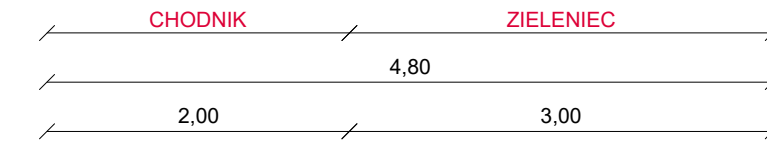
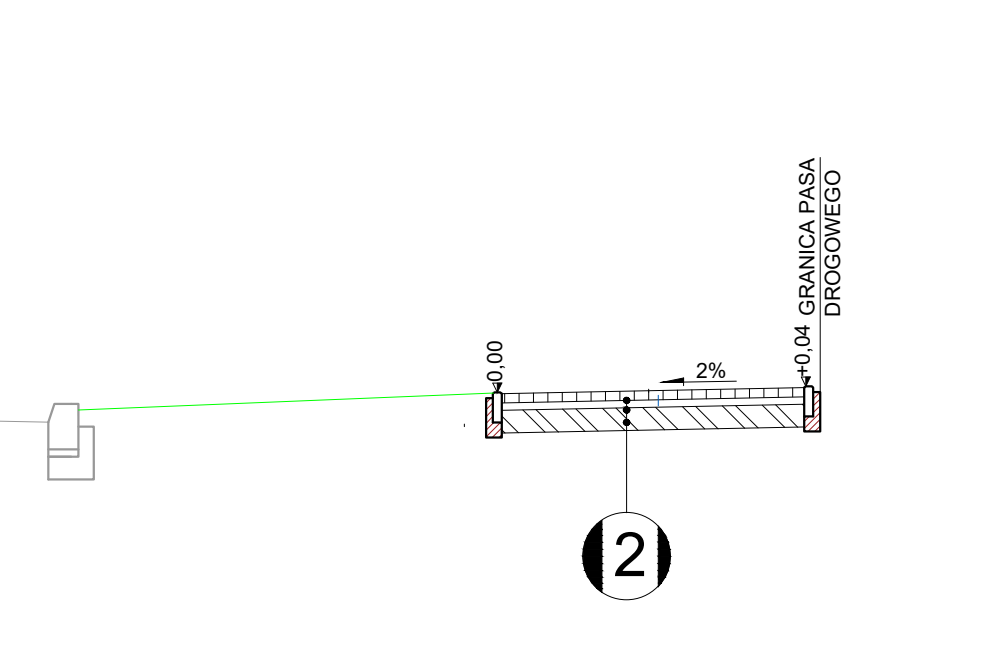
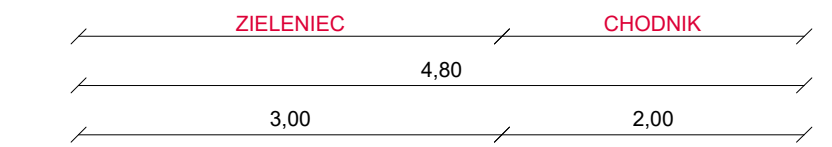



PRZEKRÓJ NORMALNO-KONSTRUKCYJNY A-A

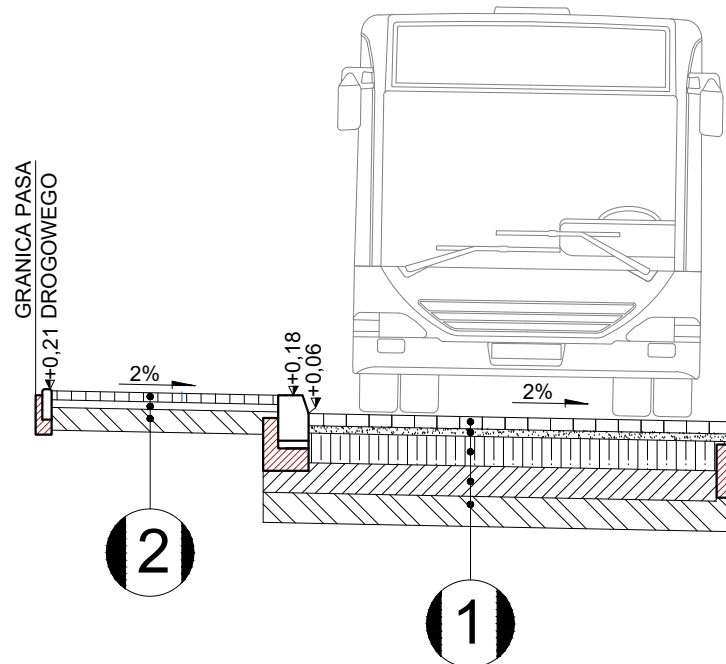

PRZEKRÓJ NORMALNO-KONSTRUKCYJNY B-B

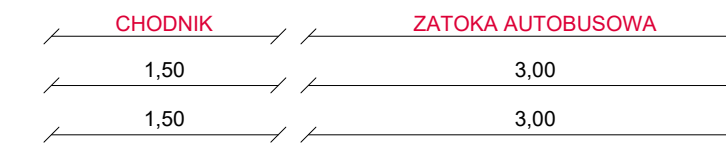


SZCZEGÓŁ A
KRAWĘŻNIK BETONOWY 15X30 CM NA ŁAWIE Z OPOREM
skala 1:10

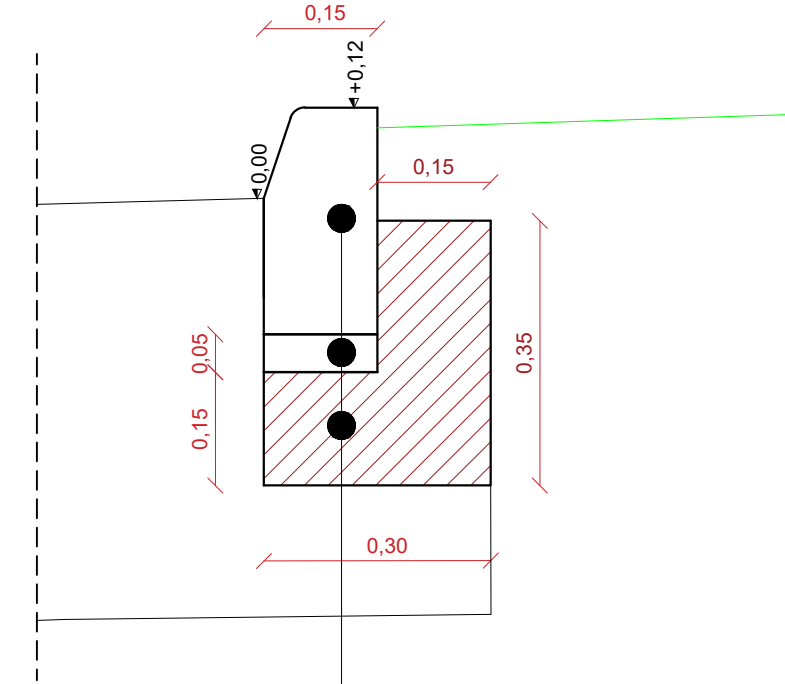


| | |
|------|---------------------------------|
| 30cm | Krawężnik betonowy 15x30 cm |
| 5cm | Podsypka cementowo-piaskowa 1:4 |
| 15cm | Ława z oporem z betonu C16/20 |

SZCZEGÓŁ B
OBRZEŻE BETONOWE 6X20 CM
skala 1:10

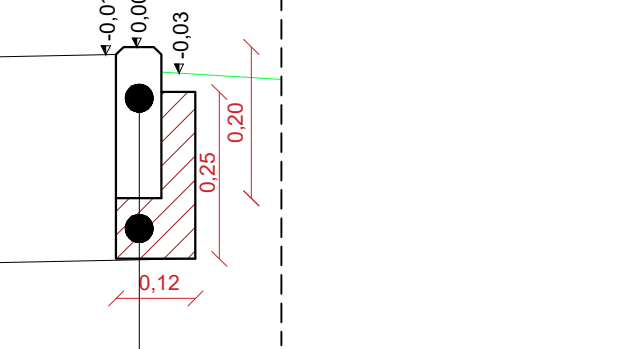

| | |
|------|------------------------------|
| 20cm | Obrzeże betonowe 6x20 cm |
| 10cm | Ława z oporem z betonu C8/10 |

SZCZEGÓŁ ZJAZDU INDYWIDUALNEGO

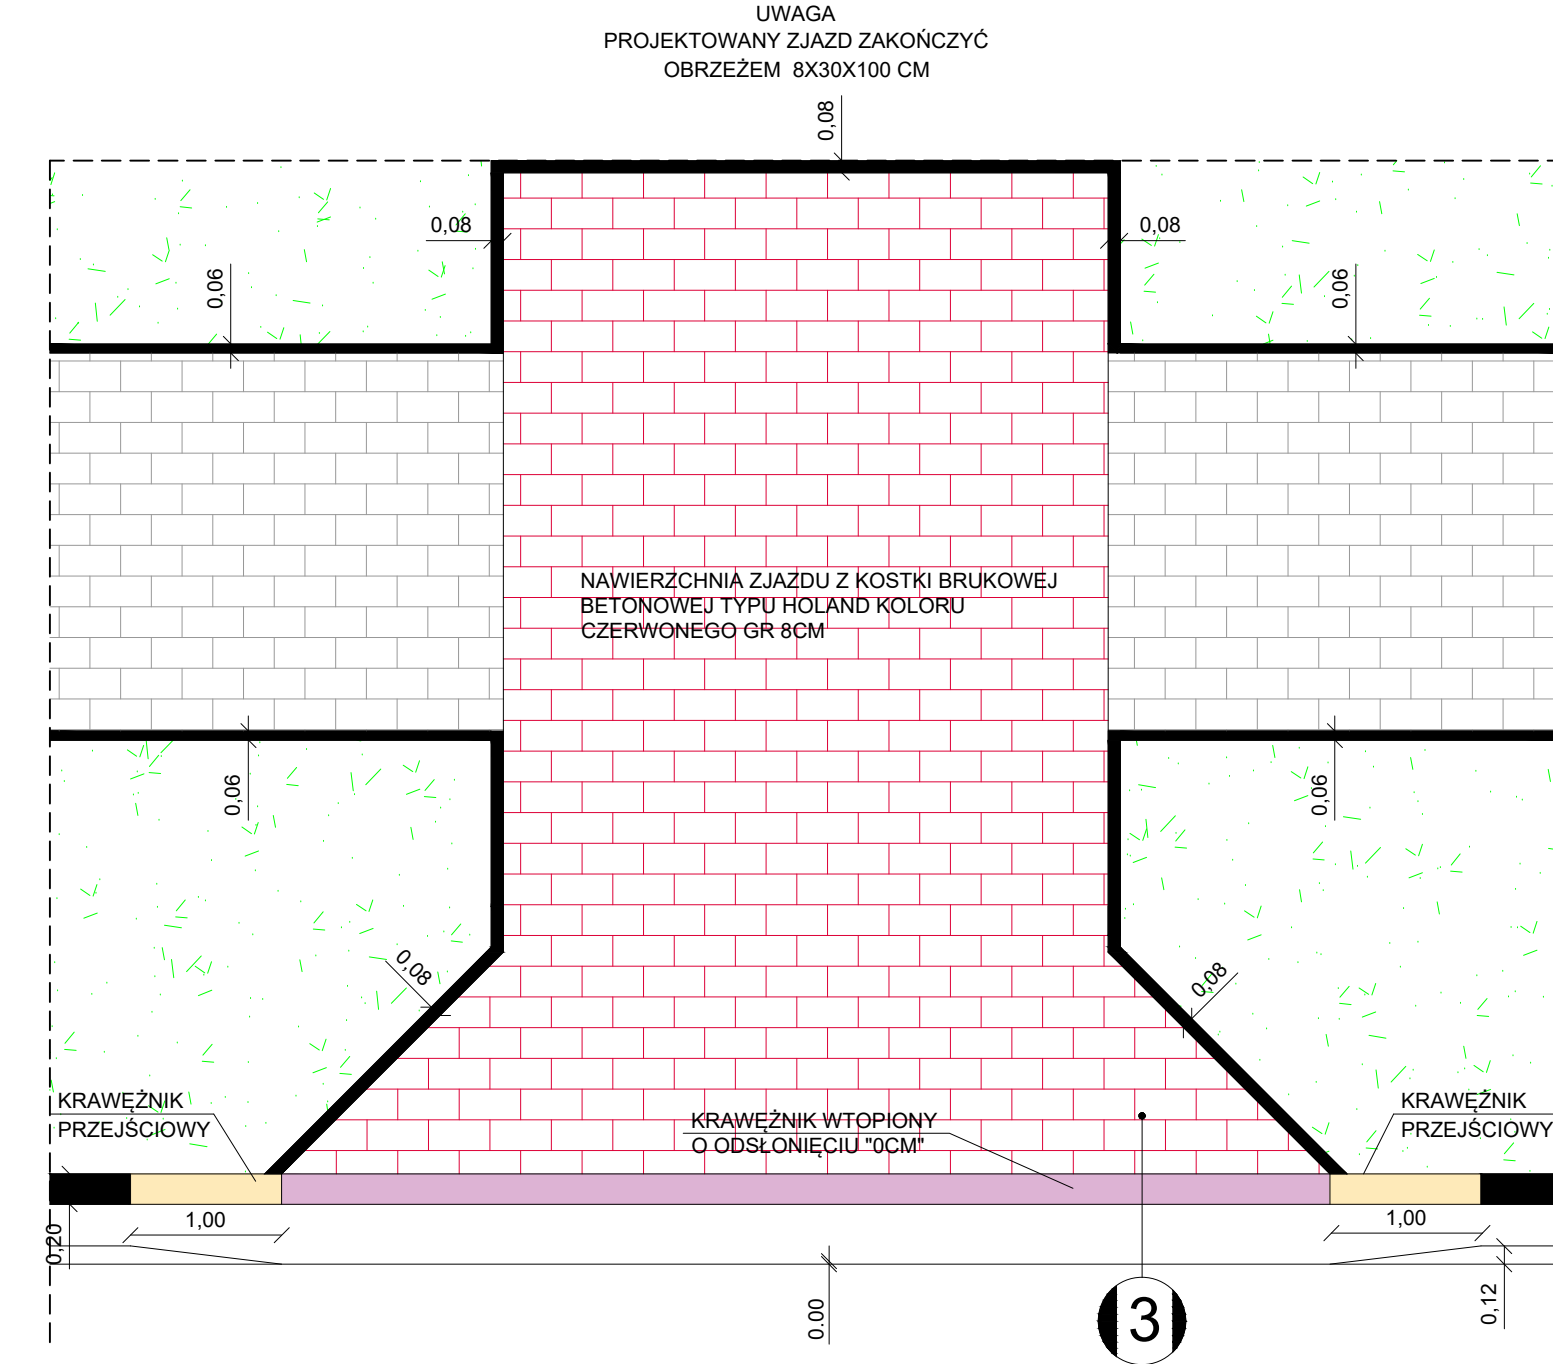

1 KONSTRUKCJA ZATOKI AUTOBUSOWEJ

- 8cm Warstwa ścieralna z kostki brukowej betonowej typu Holland koloru grafitowego o wytrzymałości > 50 MPa
- 5cm Podsypka cementowo-piaskowa 1:4
- 20cm Podbudowa zasadnicza z chudego betonu Rm=6-9 MPA
- 20cm Podbudowa pomocnicza z mieszanki kruszywa związanego cementem C 5/6
- 20cm Warstwa z mieszanki kruszywa związanego cementem C 3/4

2 KONSTRUKCJA CHODNIKA

- 6cm Nawierzchnia z kostki brukowej betonowej koloru szarego
- 5cm Podsypka cementowo-piaskowa 1:4
- 20cm Podbudowa zasadnicza z mieszanki kruszywa związanego cementem C 5/6

3 KONSTRUKCJA ZJAZDU INDYWIDUALNEGO

- 8cm Warstwa ścieralna z kostki brukowej betonowej typu Holland koloru czerwonego o wytrzymałości >50 MPa
- 5cm Podsypka cementowo-piaskowa 1:4
- 15cm Podbudowa zasadnicza z mieszanki kruszywa związanego cementem C5/6
- 15cm Warstwa mrozochronna z mieszanki kruszywa związanego cementem C3/4



| | | | | |
|--------------------|---|--------------------|---------------|--------------|
| INWESTOR: | ZARZĄD DRÓG GRODZKICH UL. KILINSKIEGO 86 22-400 ZAMOŚĆ | | | |
| LOKALIZACJA: | ARK. 55 DZIAŁKI EWID.: 88 ARK. 57 DZIAŁKI EWID.: 2 OBREB: 0001_MIASTO ZAMOŚĆ JEDN. EWID: 066401_1 ZAMOŚĆ | | | |
| TYTUŁ OPRACOWANIA: | PRZEBUDOWA CHODNIKA PRZY ULICY ZDANOWSKIEJ ORAZ BUDOWA ZATOKI POSTOJOWEJ "POCAŁUJ I JEDZ" | | | |
| TREŚĆ OPRACOWANIA: | PRZEKROJE NORMALNO-KONSTRUKCYJNE | | | PODPIS: |
| PROJEKTANT: | MGR INŻ. DAMIAN ŁOKAJ | LUB/0149/PWOD/11 | | |
| SPRAWDZAJĄCY: | MGR INŻ. LUCJAN SZKOŁA | PDK/0058/POOD/18 | | |
| SPECJALNOŚĆ: | DROGOWA | DATA 19.05.2020 | SKALA 1:50 | NR RYS. 3 |