V = 1	V = 2	V = 3
Rcc = 300m	Rcc = 300m	Rcv = −250m
Δ i = −2.20746 %	Δ i = −3.82899 %	Δ i = 4.53665 %
tg = 3.311m	tg = 5.743m	tg = 5.671m
a = 0.018m	a = 0.055m	a = −0.064m
KM = 20.00	KM = 38.96	KM = 50.88
h = 96.531m	h = 96.600m	h = 97.100m
L = 6.623m	L = 11.491m	L = 11.345m

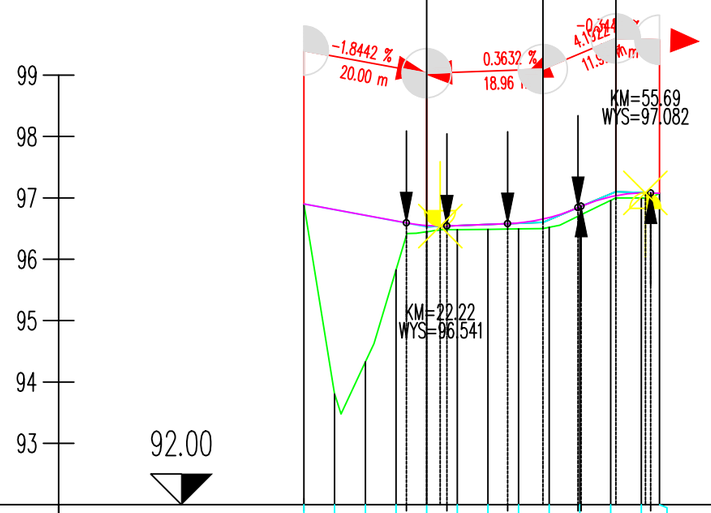

NUMER PRZEKROJU	5.00 6.00 7.00 8.00 9.00 10.00 11.00 12.00 13.00 14.00 15.00 16.00 17.00 18.00 19.00 20.00 21.00 22.00 23.00 24.00 25.00 26.00 27.00 28.00 29.00 30.00 31.00 32.00 33.00 34.00 35.00 36.00 37.00 38.00 39.00 40.00 41.00 42.00 43.00 44.00 45.00 46.00 47.00 48.00 49.00 50.00 51.00 52.00 53.00 54.00 55.00 56.00 57.00 57.99
RZĘDNA TERENU	96.901 93.805 94.327 95.826 96.447 96.483 96.488 96.495 96.520 96.715 96.958 96.997 97.075
RZĘDNE NIWELETY	96.901 96.808 96.716 96.623 96.592 96.578 96.549 96.541 96.543 96.549 96.567 96.579 96.591 96.635 96.691 96.841 96.853 96.882 97.017 97.035 97.061 97.082 97.080 97.075
ELEMENTY POZIOME	Prawo / Lewo – Krzywa; Styczna l=21.17; R=−10.75 l=1.22; Styczna l=25.71; R=+10.75 l=7.50; Styczna l=2.39
ELEMENTY NIWELETY	−1.844 % 16.692 m; L=6.623m R=300 m; 0.363 % 8.901 m; L=11.491m R=300 m; R=−250 m L=11.345 m; 0.344 %
KILOMETRAŻ	0.00 5.00 10.00 15.00 20.00 25.00 30.00 35.00 40.00 45.00 50.00 55.00 57.99

Nazwa inwestycji:	Budowa przejścia ze szkoły podstwowej do sali gimnastycznej w miejscowości Zaduszniki
Lokalizacja:	Województwo kujawsko - pomorskie, powiat lipnowski, gmina Wielgie, miejscowość Zaduszniki
Inwestor:	Gmina Wielgie
Stadium dokumentacji:	Projekt Zagospodarowania Terenu
Nazwa arkusza:	Rzut
Biuro projektowe:	Usługi Drogowe sp. z o.o. ul. Wiejska 89, 87-800 Włocławek tel. 785 46 12 73 e-mail.: uslugi.drogowe@gmail.com
Projektant:	mgr inż. Sergiusz M. Makowski uprawnienia budowlane nr KUP/0134/PWOD/12 do projektowania i kierowania robotami budowlanymi bez ograniczeń w specjalnosci drogowej — Podpis:
Projektant sprawdzający:	inż. Mariusz Jabłoński uprawnienia budowlane nr UA-V-7342-5/22/98 Wk do projektowania bez ograniczeń w specjalnosci konstrukcyjno-budowlanej — Podpis:
Branża: DROGOWA	Skala: 1:500 — Data: 29.06.2023 r. — Nr arkusza: 2