


Wojewódzki Urząd  
Ochrony Zabytków w Opolu

projekt jako spełniający wymogi ochrony dóbr kultury  
opiniuje *pozwala*  
uzgodnił *55000-647/65/06*  
Opole, dnia *23.01.06*  
I \* niepotrzebne skreślić Podpis *dlc*

Z upoważnienia  
Opolskiego Wojewódzkiego Konserwatora Zabytków  
*[signature]*  
mgr inż. arch. Maria Barian

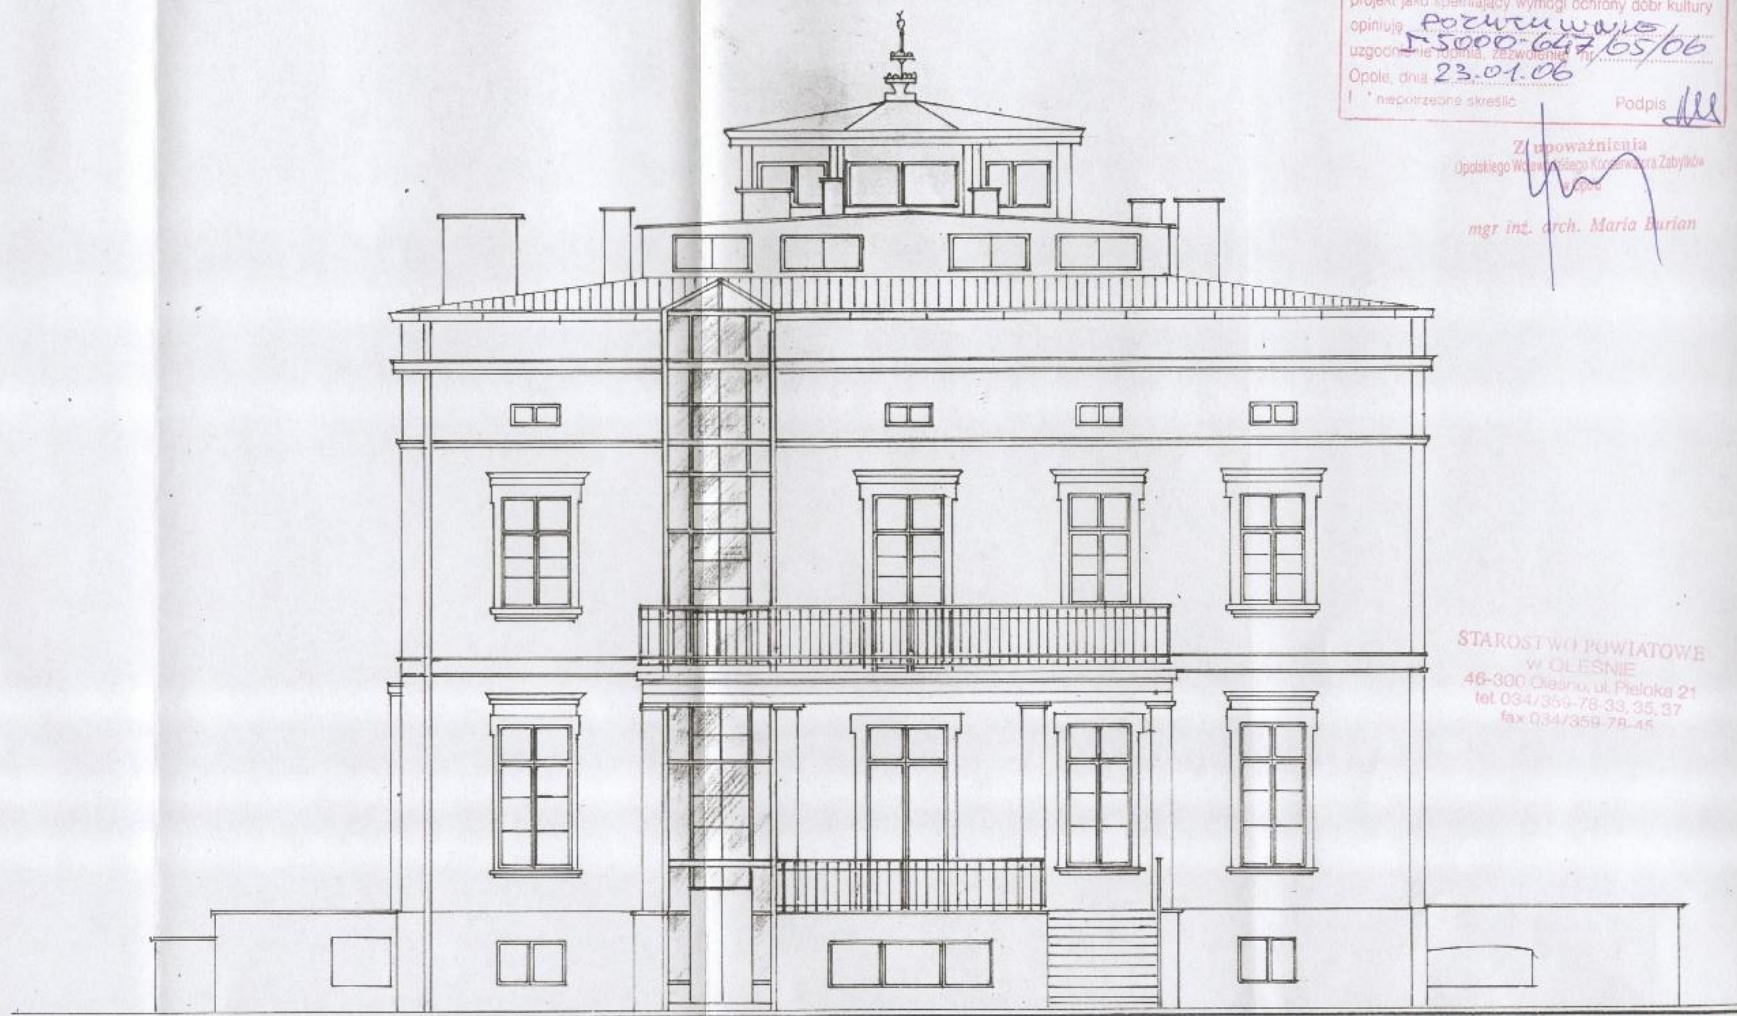

STAROSTWO POWIATOWE  
w GŁĘBIE  
46-300 Głębokie, ul. Piłska 21  
tel 034/359-78-33, 35, 37  
fax 034/359-78-45


ELEW. POŁUDNIOWA 1:100

Autorska Pracownia Architektury „ADAMOWICZ” <i>Ad</i>			
OBIEKT	BUDYNEK OPIEKI SPOŁECZNEJ	SKALA	
LOKALIZACJA	RADAWIE, UL. ŻWIROWA 1	1:100	
STADIUM	P.T. - ANEKS DO PROJEKTU	ILOŚĆ RYS.	
INWESTOR	OŚRODEK POMOCY SPOŁECZNEJ W RADAWIU	17	
	NAZWISKO	PODPIS	DATA
PROJEKTANT	mgr inż. arch. Ryszard Adamowicz	<i>dlc</i>	10/2005
OPRACOWAŁ	mgr inż. Kamil Kowalczyk inż. Adam Skiba	<i>[signature]</i>	10/2005
SPRAWDZIŁ			16

Wojewódzki Urząd  
Ochrony Zabytków w Opolu

projekt jako spełniający wymogi ochrony dóbr kultury  
opiniuje **POZUTW.019**  
uzgodnienie **15000-64705/06**  
Opole, dnia **23.01.06**  
I nie uzębne skreślić Podpis *MM*


Z upoważnienia  
Opolekiego Wojewódzkiego Konserwatora Zabytków  
mgr inż. arch. Maria Borian

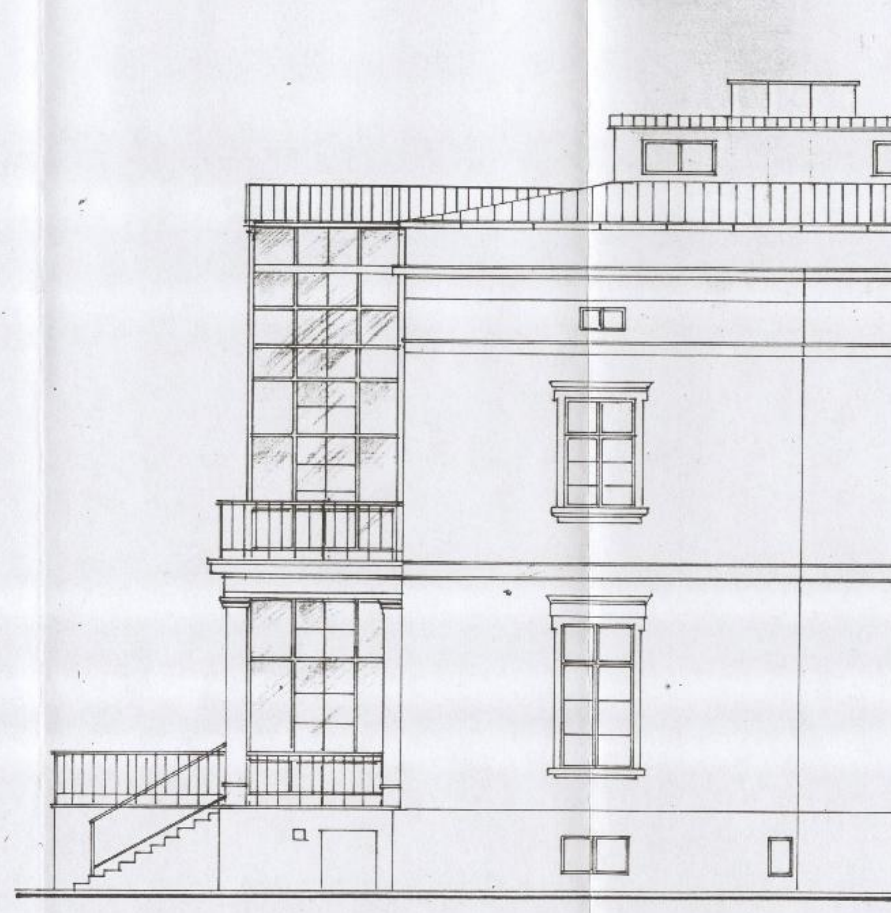

ELEW. WSCHODNIA 1:100

STAROSTWO POWIATOWE  
w OLESNIE  
46-300 Olesno, ul. Piłska 21  
tel 034/359-79-33, 35, 37  
fax 034/359-79-45


Autorska Pracownia Architektury „ADAMOWICZ” 			
OBIĘKT	BUDYNEK OPIEKI SPOŁECZNEJ	SKALA	
LOKALIZACJA	RADAWIE, UL. ŻWIROWA 1	1 : 100	
STADIUM	P.T. -ANEKS DO PROJEKTU		
INWESTOR	OSRODEK POMOCY SPOŁECZNEJ W RADAWIU	ILOŚĆ RYS.	
	NAZWISKO	PODPIS	DATA
PROJEKTANT	mgr inż. arch. Ryszard Adamowicz	<i>Ryszard Adamowicz</i>	10/2005
OPRACOWAŁ	mgr inż. Kamil Kowalczyk	<i>Kamil Kowalczyk</i>	10/2005
	inż. Adam Skiba	<i>Adam Skiba</i>	10/2005
SPRAWDZIŁ			17

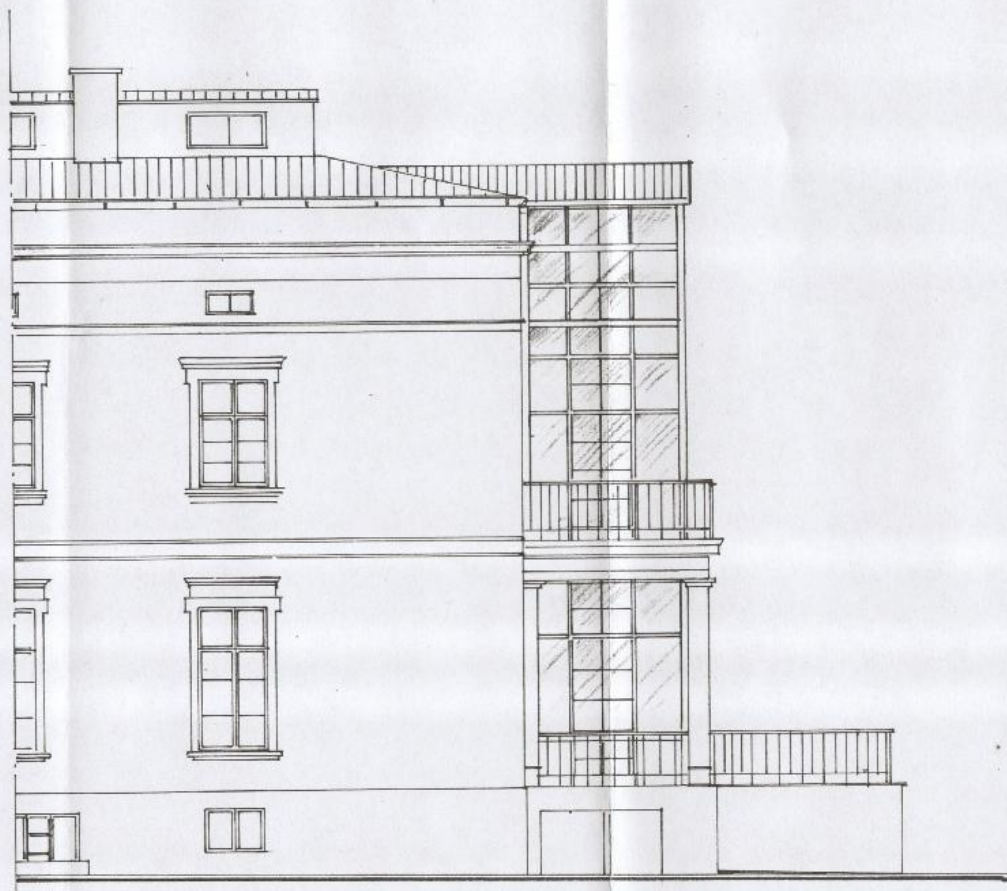






ELEW. ZACHODNIA 1:100

STAROSTWO POWIATOWE  
w OLESNIE  
46-300 Olesno, ul. Piłska 21  
tel. 034/359-78-33, 35, 37  
fax 034/359-78-45

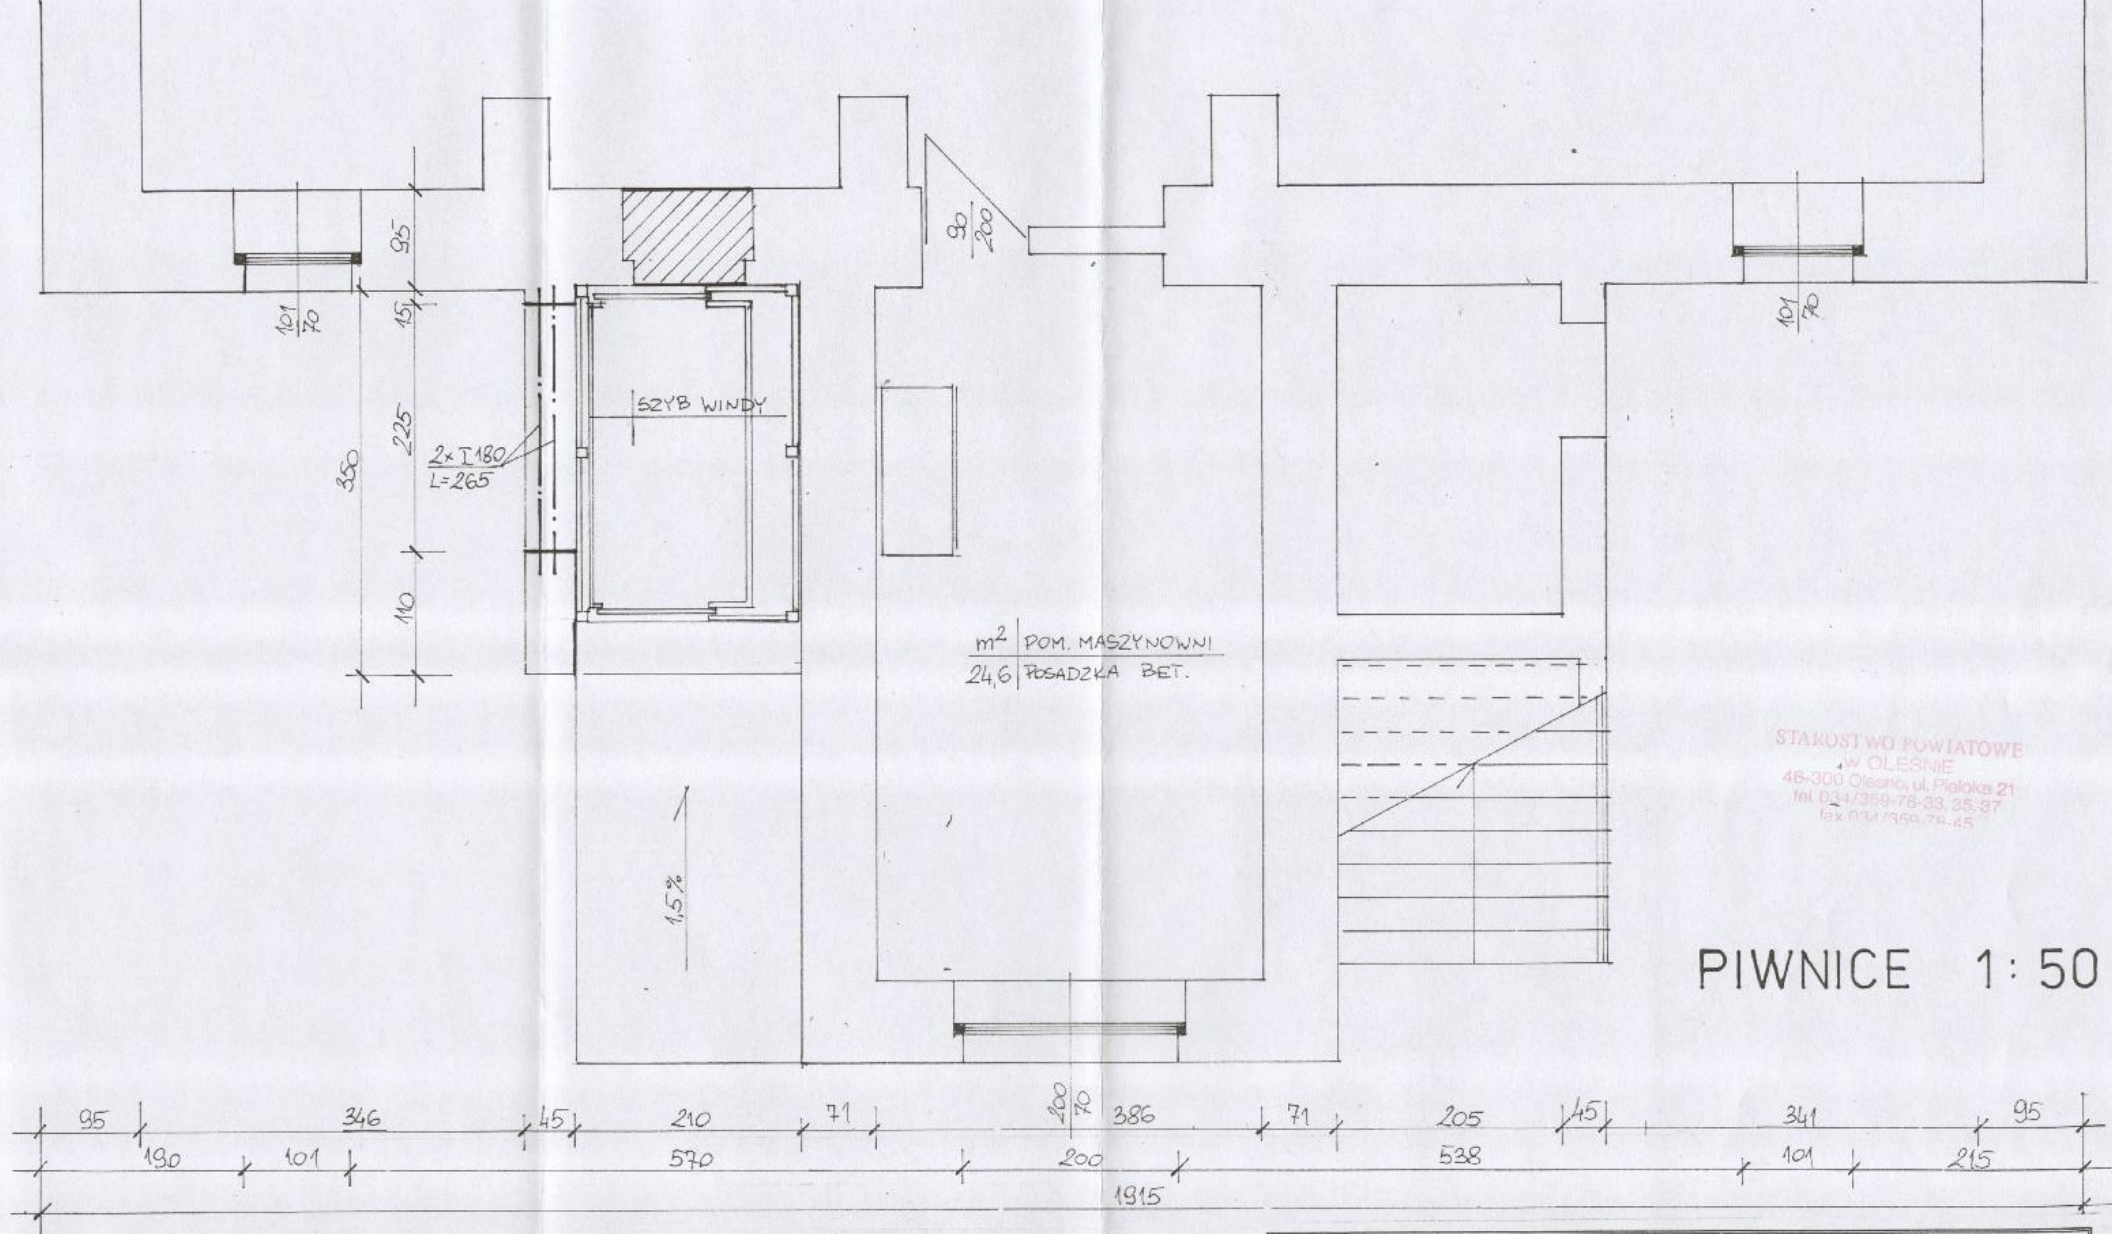Autorska Pracownia Architektury „ADAMOWICZ”				AP
OBIEKT	BUDYNEK OPIEKI SPOŁECZNEJ			SKALA
LOKALIZACJA	RADAWIE, UL. ŻWIROWA 1			1 : 100
STADIUM	P.T. - ANEKS DO PROJEKTU			
INWESTOR	OŚRODEK POMOCY SPOŁECZNEJ W RADAWIU			IŁOŚĆ RYS.
	NAZWISKO	PODPIS	DATA	17
PROJEKTANT	mgr inż. arch. Ryszard Adamowicz		10/2005	
OPRACOWAŁ	mgr inż. Kamil Kowalczyk inż. Adam Skiba	 	10/2005	NR RYS.
			10/2005	

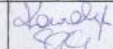 


Autorska Pracownia Architektury „ADAMOWICZ”				
OBIEKT	BUDYNEK OPIEKI SPOŁECZNEJ			SKALA
LOKALIZACJA	RADAWIE, UL. ŻWIROWA 1			1 : 50
STADIUM	P.T. – ANEKS DO PROJEKTU			
INWESTOR	OŚRODEK POMOCY SPOŁECZNEJ W RADAWIU			IŁOŚĆ RYS.
	NAZWISKO	PODPIS	DATA	17
PROJEKTANT	mgr inż. arch. Ryszard Adamowicz		10/2005	
OPRACOWAŁ	mgr inż. Kamil Kowalczyk		10/2005	NR RYS.
	inż. Adam Skiba		10/2005	
SPRAWDZIŁ				10

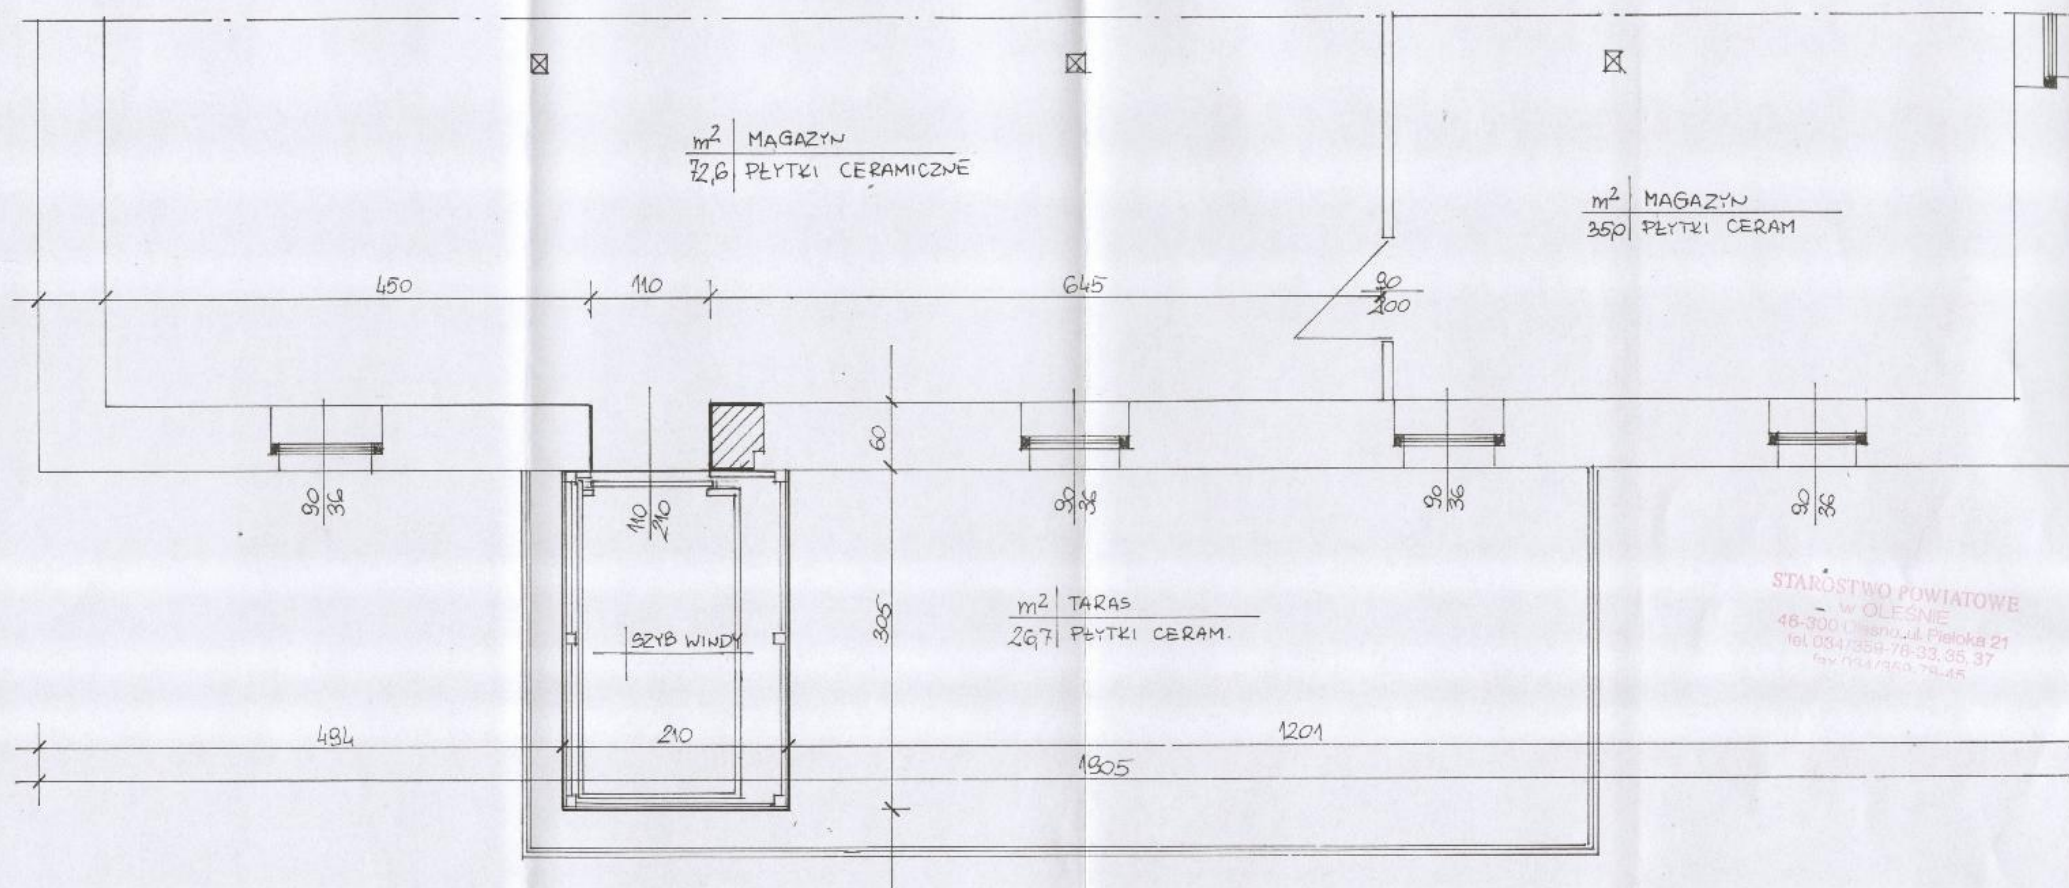

PODDASZE 1: 50

Autorska Pracownia Architektury „ADAMOWICZ”				AP
OBIEKT	BUDYNEK OPIEKI SPOŁECZNEJ			SKALA
LOKALIZACJA	RADAWIE, UL. ŻWIROWA I			1 : 50
STADIUM	P.T. –ANEKS DO PROJEKTU			
INWESTOR	OŚRODEK POMOCY SPOŁECZNEJ W RADAWIU			IŁOŚĆ RYS
	NAZWISKO	PODPIS	DATA	17
PROJEKTANT	mgr inż. arch. Ryszard Adamowicz		10/2005	NR RYS.
OPRACOWAŁ	mgr inż. Kamil Kowalczyk inż. Adam Skiba	 	10/2005 10/2005	
SPRAWDZIŁ				13

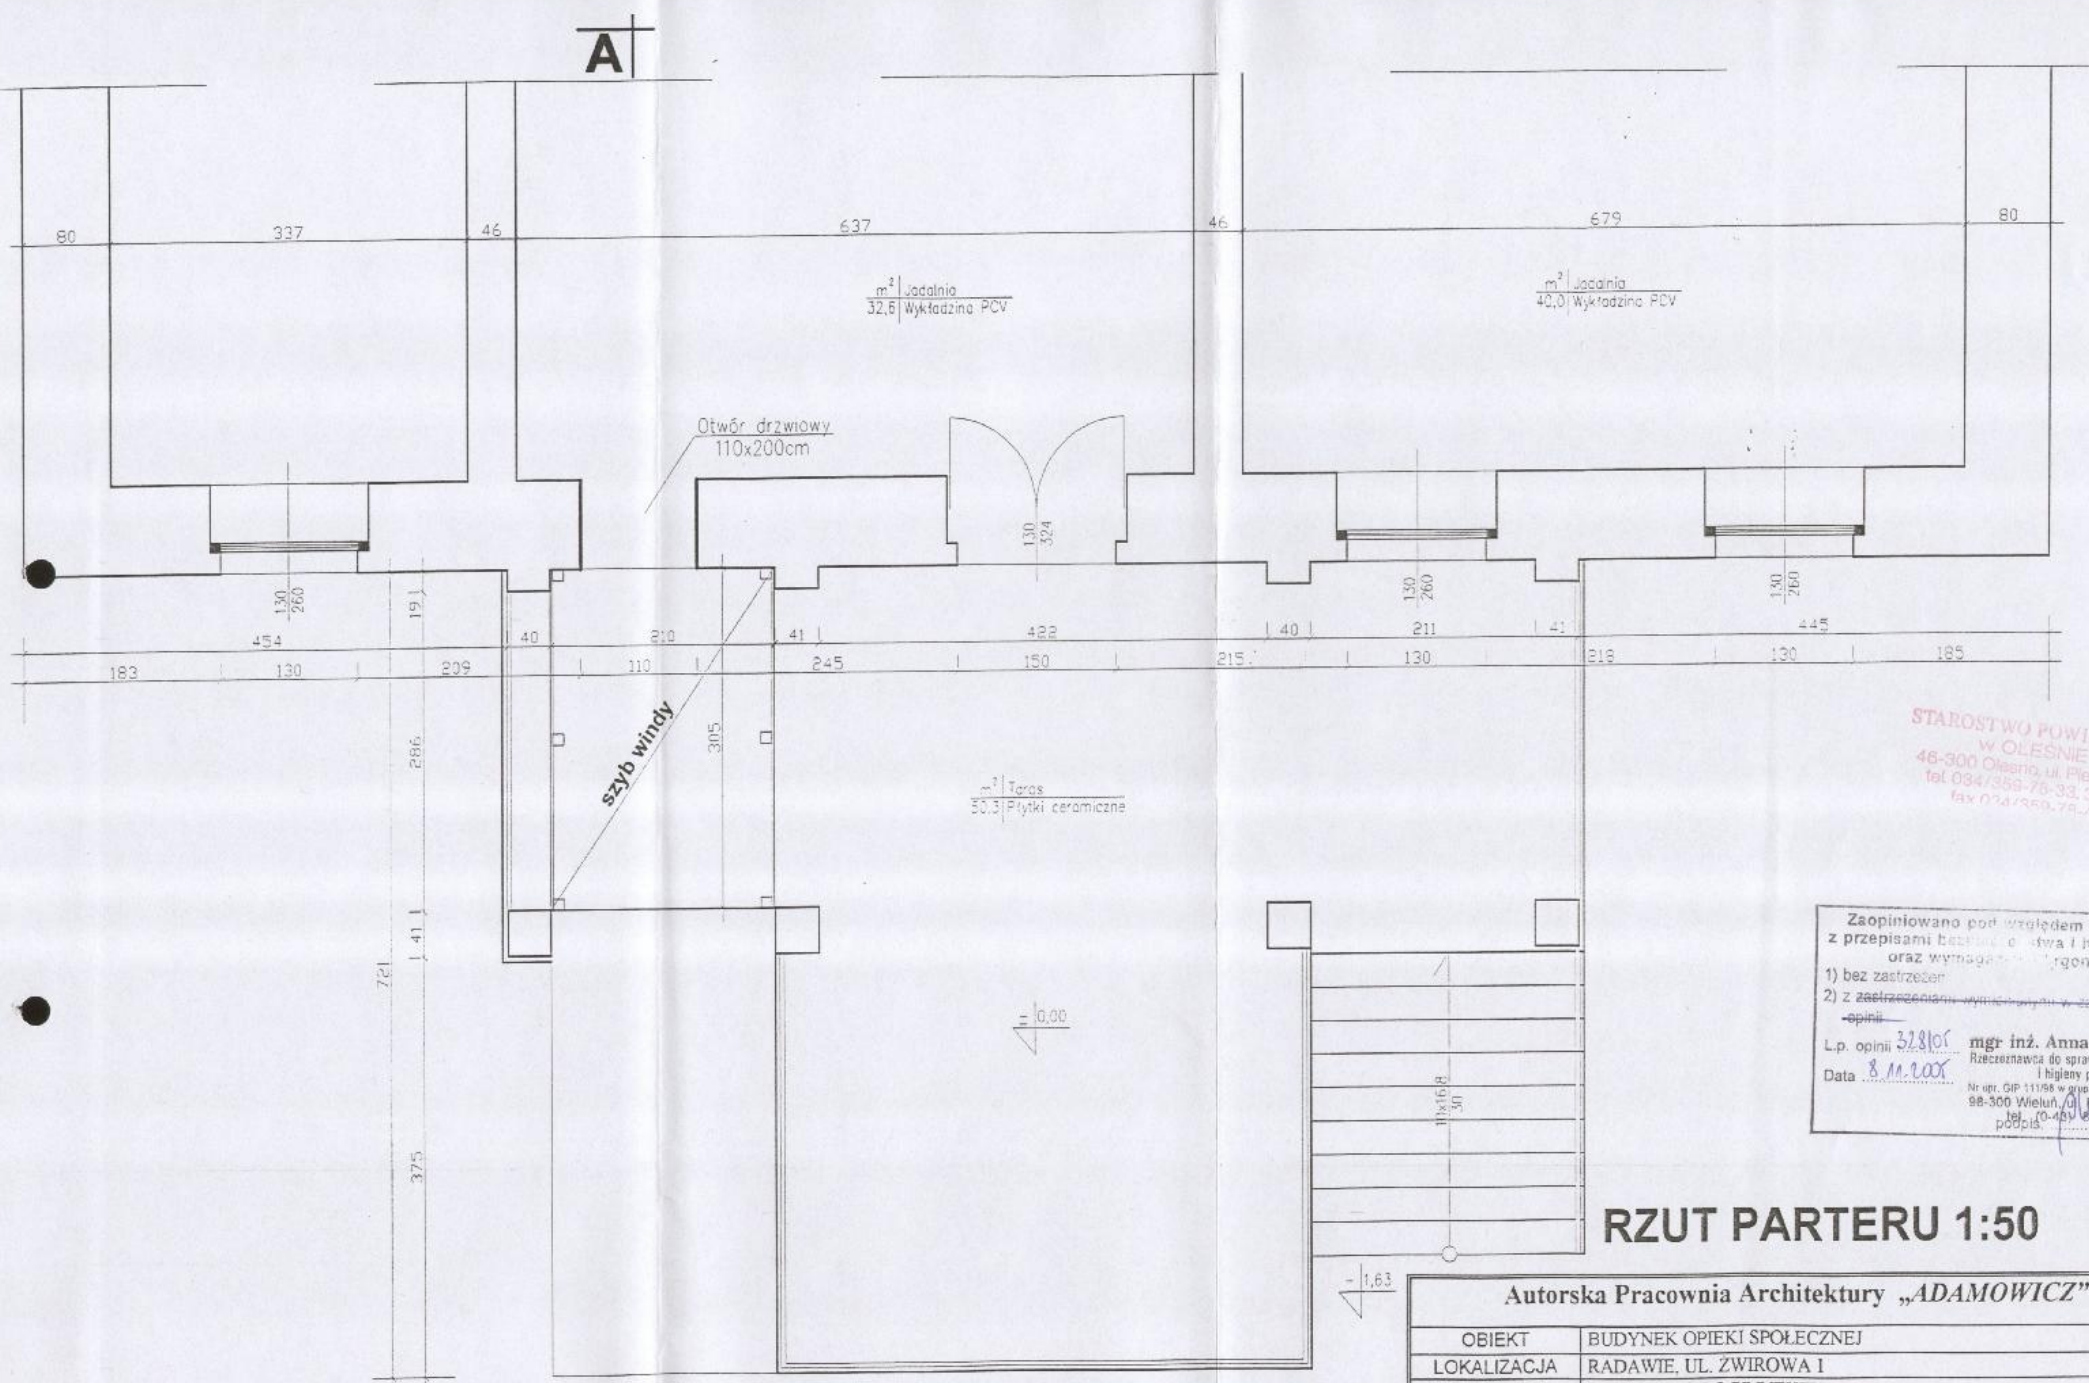

STAROSTWO POWIATOWE  
W OLESNIE  
46-300 Olesno, ul. Piłska 21  
tel. 034/359-75-33, 35, 37  
fax 034/359-75-45

Zaopiniowano pod względem zgodności  
z przepisami bezpieczeństwa i higieny pracy  
oraz wymaganiami ergonomii:

1) bez zastrzeżeń  
2) z zastrzeżeniami wymienionymi w załączonej  
opinii

L.p. opinii 328105 mgr inż. Anna Skupińska  
Data 8.11.2005 Rzecznikowa do spraw bezpieczeństwa  
i higieny pracy  
Nr opr. GIP 111/98 w miejscach 1.1, 1.2, 1.3, 1.4  
98-300 Wielun, ul. Piłsudskiego 10  
10-440 Wielun  
podpis

## RZUT PARTERU 1:50

Autorska Pracownia Architektury „ADAMOWICZ”				
OBIEKT	BUDYNEK OPIEKI SPOŁECZNEJ			SKALA
LOKALIZACJA	RADAWIE, UL. ZWIROWA 1			1 : 50
STADIUM	P.T. – ANEKS DO PROJEKTU			
INWESTOR	OSRODEK POMOCY SPOŁECZNEJ W RADAWIU			ILOŚĆ RYS.
	NAZWISKO	PODPIS	DATA	17
PROJEKTANT	mgr inż. arch. Ryszard Adamowicz		10/2005	
OPRACOWAŁ	mgr inż. Kamil Kowalczyk inż. Adam Skiba		10/2005 10/2005	NR RYS.



