


Starosta Oświęcimski
ul. Wyspiańskiego 10
32-602 Oświęcim

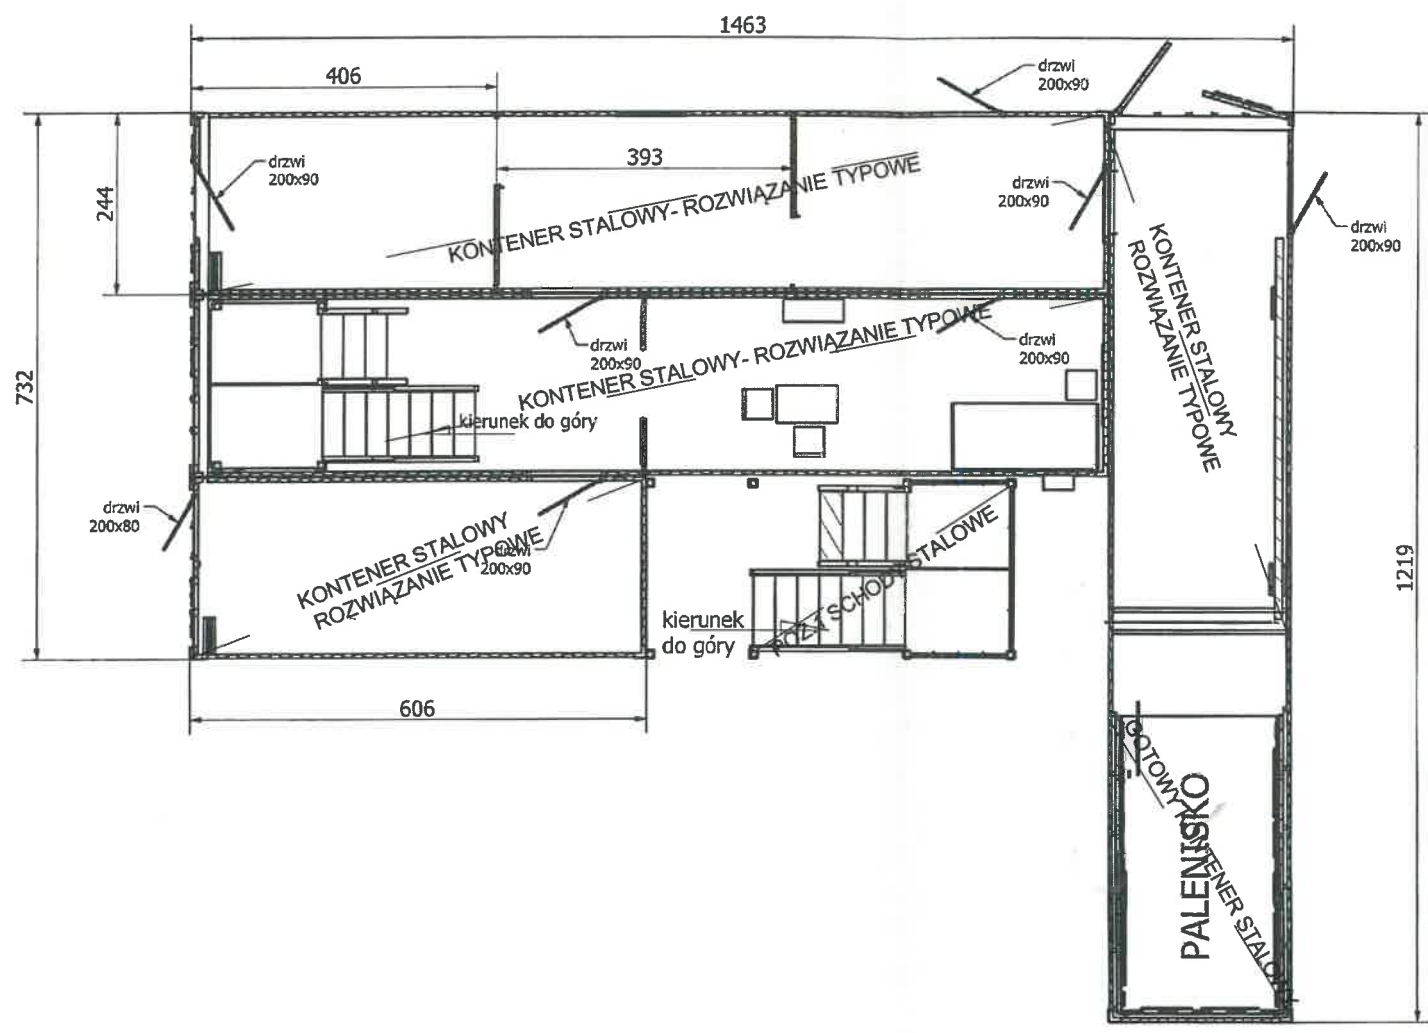

- BETON: B 25
- STAL:
A III (B500PS) - zbrojenie główne
A I (St3SX) - zbrojenie rozdzielcze
- Otulina zbrojenia 5cm

KBI E.P.H.U KBI-PROJEKT
PIOTR JURCZAK
ul. Krakowska 4, 34-480 Jablonka
biuro@kbi-projekt.pl
tel. 28 395 91, 899 345 164
NIP: 735-159-73-56, REGON: 121130276
www.kbi-projekt.pl

konstrukcje budowlane i inżynierskie

OBIEKT	TRENER RATOWNICZY - MODUŁOWY NIESTACJONARNY SYMULATOR DO NAUKI I DOSKONALENIA TECHNIK GASZENIA POŻARÓW WEWNĘTRZNYCH
NAZWA INWESTYCJI	PROJEKT TRENERA RATOWNICZEGO NA TERENIE POWIATOWEJ PSP W OŚWIĘCIMIU, DZ. NR 227/642, OBR. STARE STAWY, OŚWIĘCIM
PRZEDMIOT RYSUNKU	RZUT POZIOMU I

Zespół projektowy:
Projektant:
inż. Piotr Jurczak, Orawka 34, 34-480 Jablonka
Uprawnienia budowlane do projektowania bez
ograniczeń w specjalności konstrukcyjno-budowlanej
nr ew.: MAP/0025/P00K/07
Uprawnienia budowlane do kierowania robotami bud. bez
ograniczeń w specjalności konstrukcyjno-budowlanej
nr ew.: MAP/0145/OW/0K/05

Sprawdzający:
mgr inż. Dariusz Szlamczyk
Spytkowice 454, 34-745 Spytkowice
Uprawnienia budowlane do projektowania
i kierowania robotami budowlanymi
w specjalności konstrukcyjno-budowlanej
bez ograniczeń
nr ew.: MAP/0498/PWBKb/16

Data:	05.2018	Skala:	1 : 100	Nr rys.	
Branża:	KONSTRUKCJA	Faza:	PROJEKT BUDOWLANY	K-2	
Rys. opracowany w programie ZWCAD/Bik licencja C58BF8AE					