



Separator

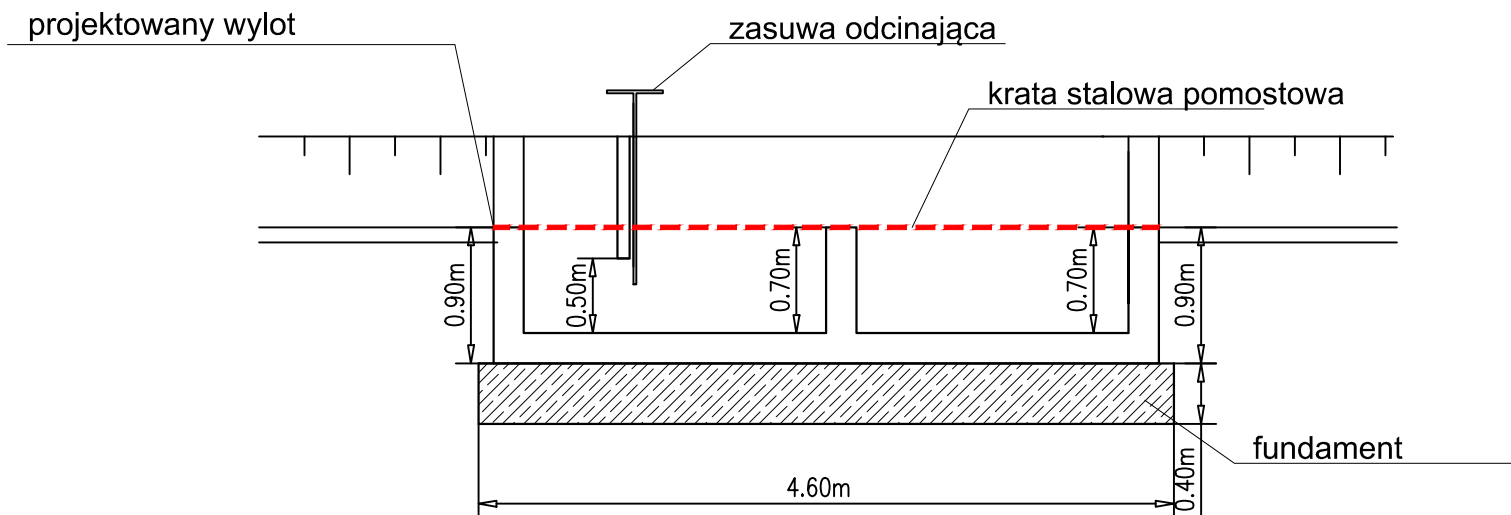

betonowy zbiornik pełniący funkcję separatora

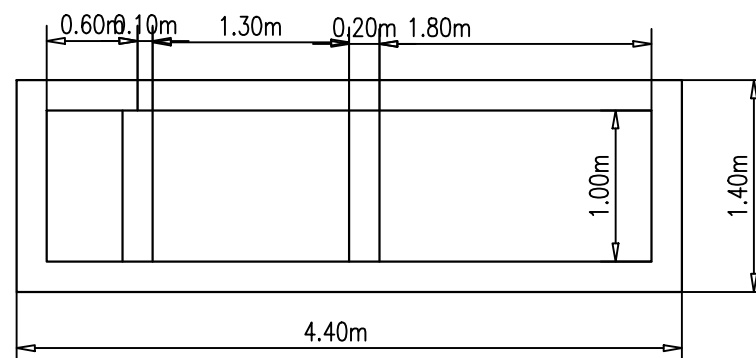

Gmina Gołcza
Gołcza 80
32-075 Gołcza

Investor:

Wykonawca:

Nazwa inwestycji:

N I W E L E T A
Sebastian Gwizdek
32-086 Węgrzce, ul. Forteczna 5
Regon: 240004271, NIP: 642-258-32-28
tel. 535-090-878, email: biuro.niweleta@gmail.com

**Przebudowa drogi gminnej nr 140131K w miejscowości Trzebienice
w km 0+000-3+153, gm. Gołcza, pow. miechowski**

Gmina: Gołcza	Powiat: miechowski	Województwo: MAŁOPOLSKIE
Część projektu:	PROJEKT BUDOWLANO WYKONAWCZY	Skala: 1:500
Projektant:	mgr inż. Sebastian Gwizdek	MAP/0092/PWOD/07
Opracowujący:	mgr inż. Mariusz Mucha	
Nazwa rysunku:	Przekroje typowe - separator	Nr rys.: 3.5

Węgrzce, styczeń 2022r.

GGT_PBW_220107