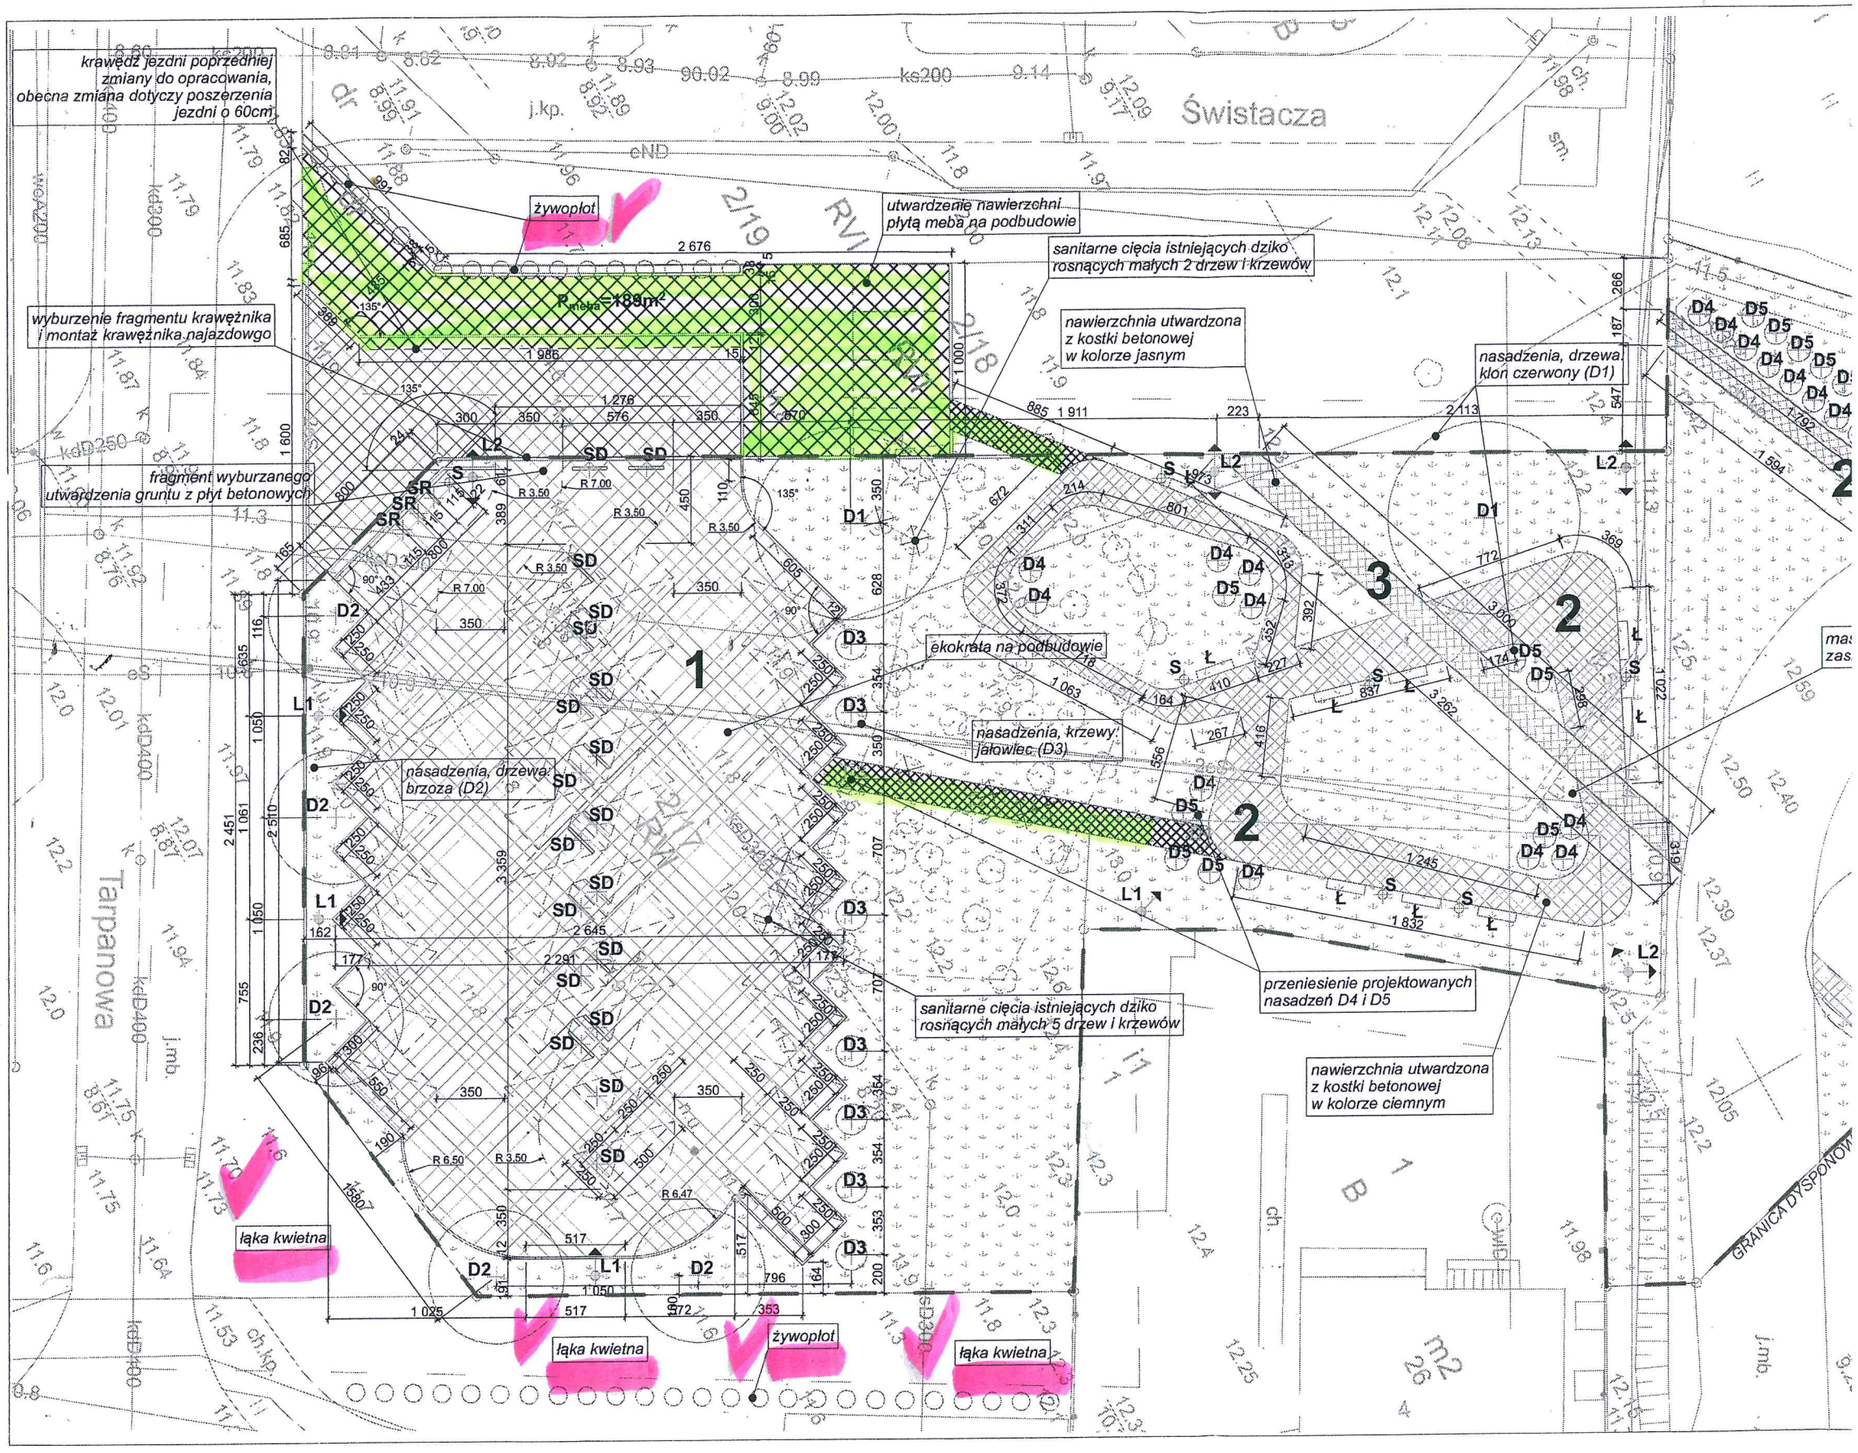
krawędź jezdni poprzedniej zmiany do opracowania, obecna zmiana dotyczy poszerzenia jezdni o 60cm
wyburzenie fragmentu krawężnika i montaż krawężnika najazdowgo
fragment wyburzanego utwardzenia gruntu z płyt betonowych
żywopłot
utwardzenie nawierzchni płytą meba na podbudowie
sanitarne cięcia istniejących dziko rosnących małych 2 drzew i krzewów
nawierzchnia utwardzona z kostki betonowej w kolorze jasnym
nasadzenia, drzewa: klon czerwony (D1)
ekokrata na podbudowie
nasadzenia, krzewy: jałowiec (D3)
nasadzenia, drzewa: brzoza (D2)
przeniesienie projektowanych nasadzeń D4 i D5
sanitarne cięcia istniejących dziko rosnących małych 5 drzew i krzewów
nawierzchnia utwardzona z kostki betonowej w kolorze ciemnym
łąka kwietna
żywopłot
łąka kwietna
łąka kwietna
Świstacza
Tarpanowa
GRANICA DYSPONOW
1
2
3