


elewacja zachodnia - zaplecze

cokół, cegła do
renowacji i odtworzenia

cokół, cegła do
renowacji i odtworzenia

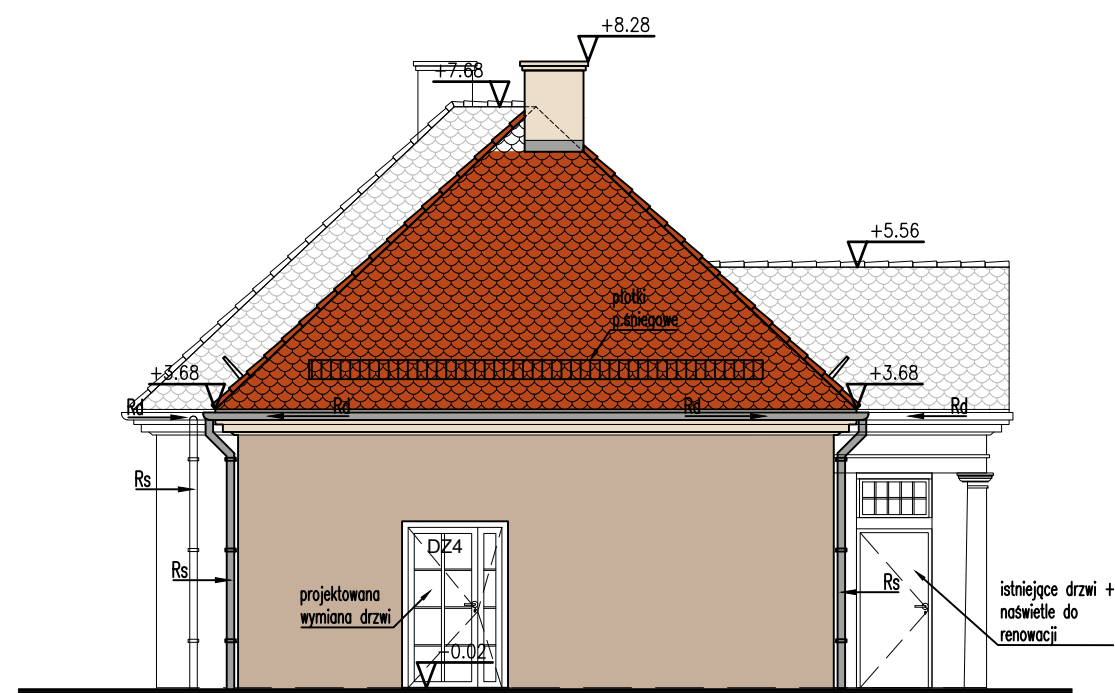

elewacja południowa

- 1 dachówka ceramiczna karpiówka układana "pojedynczo w łuskę" kolor czerwony naturalny
- 2 obróbki blacharskie - blacha tytanowo-cynkowa kolor naturalny
rynny i rury spustowe blacha tytan-cynk kolor naturalny
- 3 elementy komunikacji dachowej (stopnie kominarskie, ławy kominarskie)
systemowe lakierowane w kolorze dachówki lub stalowe ocynkowane
- 4 pokrycie dachów płaskich - blacha tytanowo-cynkowa "na rąbek stojący"
kolor naturalny
- 5 pokrycie boków lukarn - blacha tytanowo-cynkowa "na rąbek stojący"
kolor naturalny
- 6 płotki p/sniegowe i pozostała galanteria dachu - systemowe w kolorze dachówki
- 7 elementy drewniane konstrukcji szachulcowej
lakierowane w kolorze tożsamym
z zachowaną pod warstwami przemalowań oryginalną powłoką malarską
- 8 tynk renowacyjny np. SCHOMBURG THERMOPAL malowany farbą fasadową
krzemianową np. CAPAROL Histolith w kolorze Oxidbraun 30
- 9 tynk renowacyjny np. SCHOMBURG THERMOPAL malowany farbą fasadową
krzemianową np. CAPAROL Histolith w kolorze Oxidbraun 55
- 10 stolarka okienna PVC w kolorze białym
- 11 stolarka drzwiowa drewniana kolor dqb naturalny

PROJEKT ARCHITEKTONICZNO-BUDOWLANY
przebudowy budynku
CENTRUM AKTYWNOŚCI SENIORALNEJ
w Wołowie
56-100 Wołów, Inwalidów Wojennych 26
dz. nr 53/3, AR_22, obręb Wołów
jednostka ewidencyjna 022203_4 M. Wołów


INWESTOR: POWIAT WOŁOWSKI
Plac Piastowski 2, 56-100 Wołów

PROJEKT: DETAL PROJEKTOWANIE I REALIZACJE Marta Pyrzcz
ul. Starodębowa 77, 51-251 Wrocław

TEMAT : zmiany budowlane - elewacje 2

RYSUNEK NR: **A3d** SKALA : 1:50 DATA : listopad 2021r.

Imię i nazwisko:	zakres:	branża:	podpis:
arch. Rafał Pырcz (upr. nr 76/08/DOIA)	projekt	architektura	
arch. Monika Suwalska (upr. nr 26/02/DOIA)	sprawdzający	architektura	
mgr inż. Tomasz Dziadkowiec (upr. 196/DOS/12)	projektant	konstrukcje	
mgr inż. Łukasz Zimny (upr. 236/DOS/11)	sprawdzający	konstrukcje	

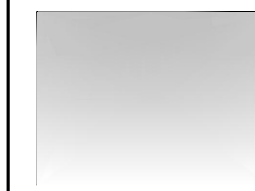

PROJEKTOWANIE I REALIZACJE MARTA PYRCZ
ul. Starodębowa 77, 51-251 Wrocław
pyrczr@gmail.com tel.: 665446077 693430311