


RZUT KONSTRUKCJI DACHU
SKALA 1:100

26 790 900 2646 900 30

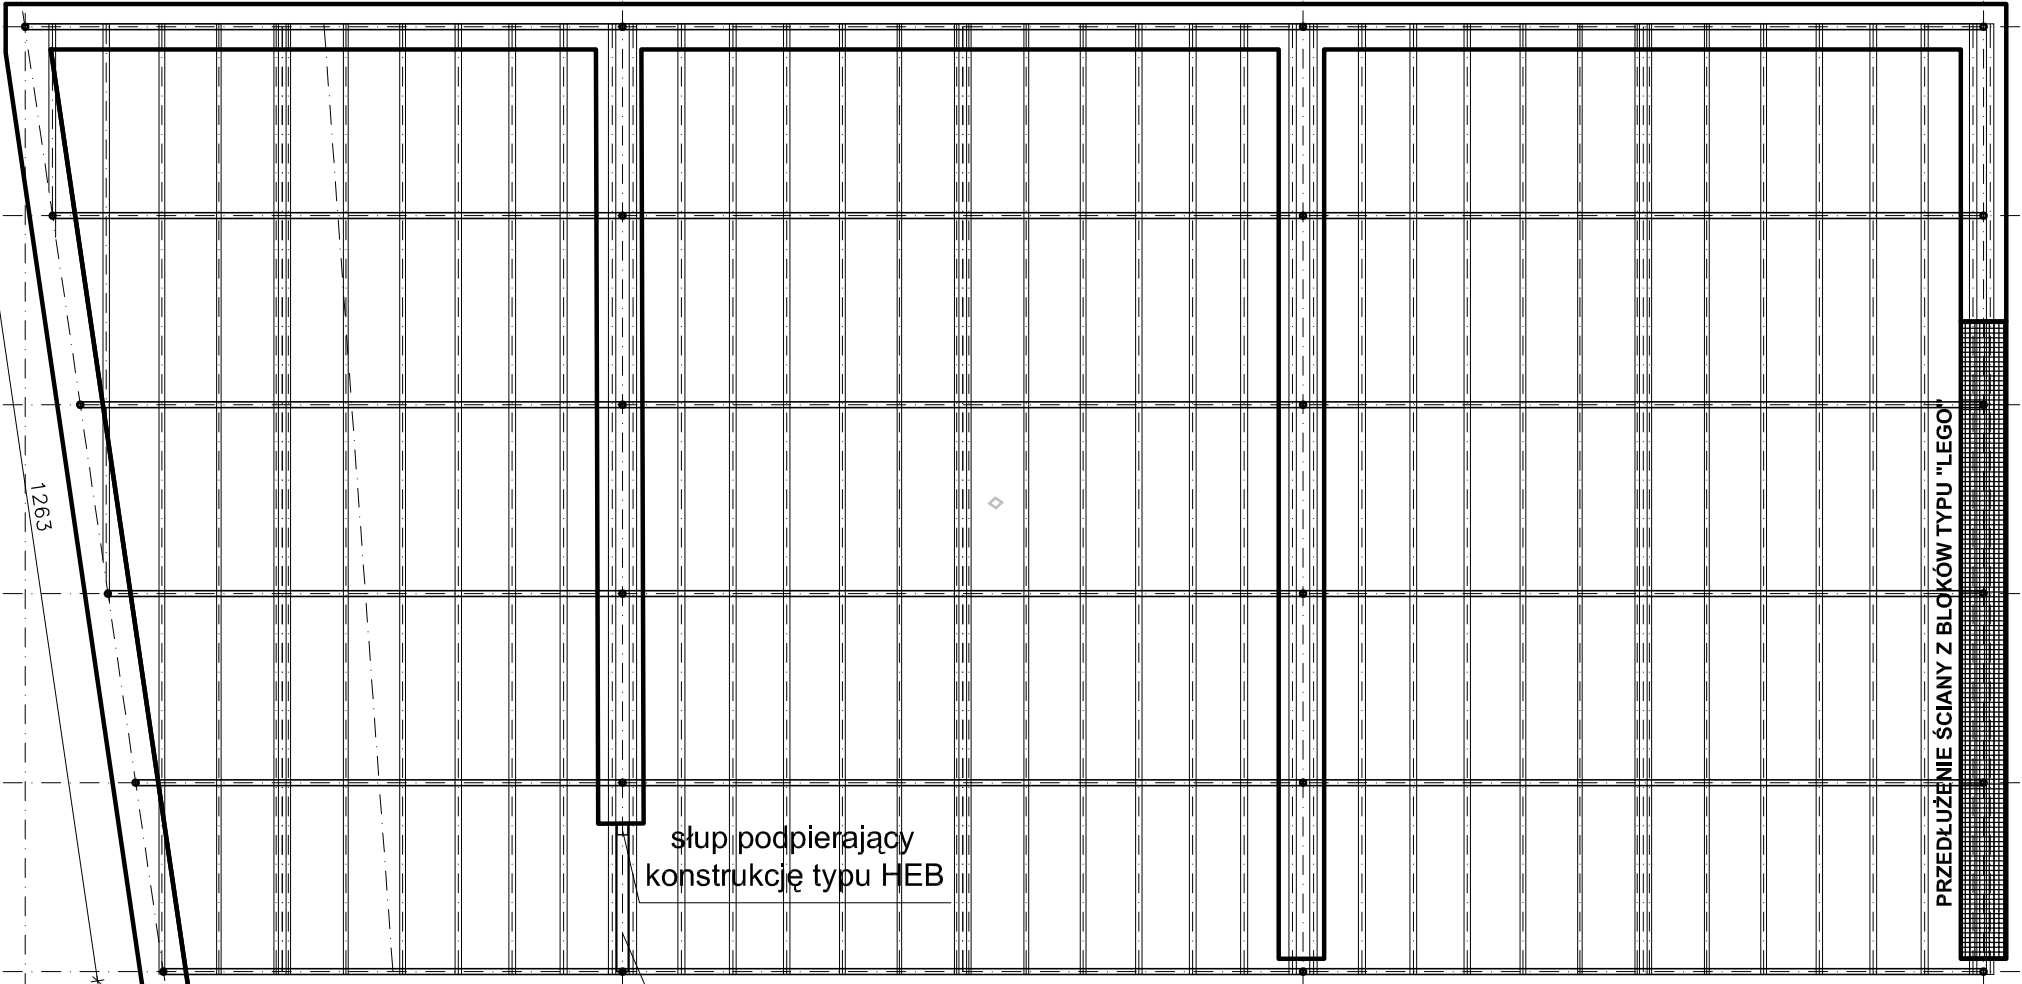

1263

słup podpierający
konstrukcję typu HEB

wspornik z profilu
typu HEB

PRZEDŁUŻENIE ŚCIANY Z BŁOKÓW TYPU "LEGO"

ISTNIEJĄCY BUDYNEK TECHNICZNY

574

60

840

2436

60

842

60 26