



Kolorystyka i wymiarowanie bieżni - skala 1: 100

STACJA PAMIATKOWE  
w Ostrołęce


Bieżnia nr.1 o szer. 3,2m

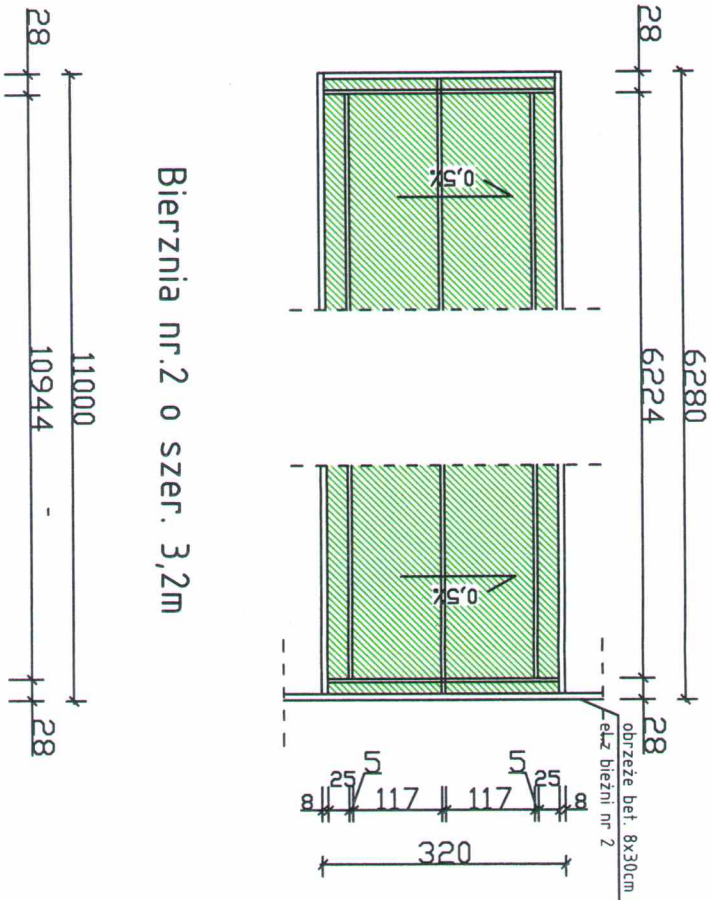

Bieżnia nr.2 o szer. 3,2m

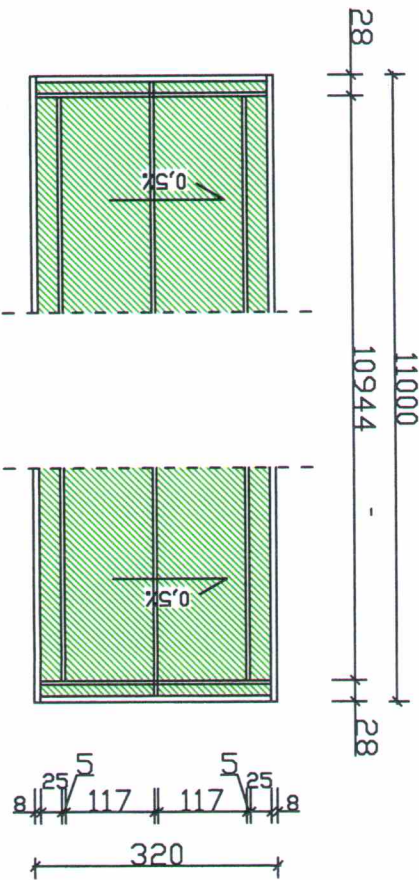


Przekrój A-A przez nawierzchnię bieżni

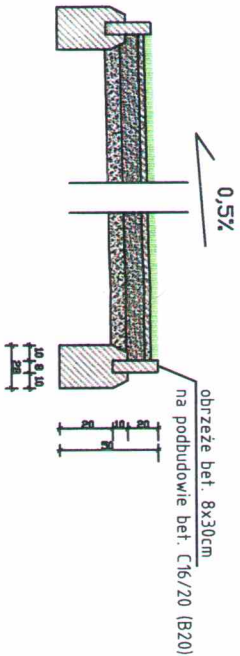

- Legenda:
- nawierzchnia z trawy syntetycznej min60mm
  - warstwa klinująca z kruszywa kamiennego/kruszywo z recyklingu 0-31,5mm, gr. 4cm
  - warstwa konstrukcyjna z kruszywa kamiennego/kruszywo z recyklingu 31,5-63mm gr15cm
  - podłoże gruntowe

KOLORYSTYKA BIEŻNI:

- Bieżnia w kolorze zielonym
- KOLORYSTYKA LINII:
- Bieżnia (biały)

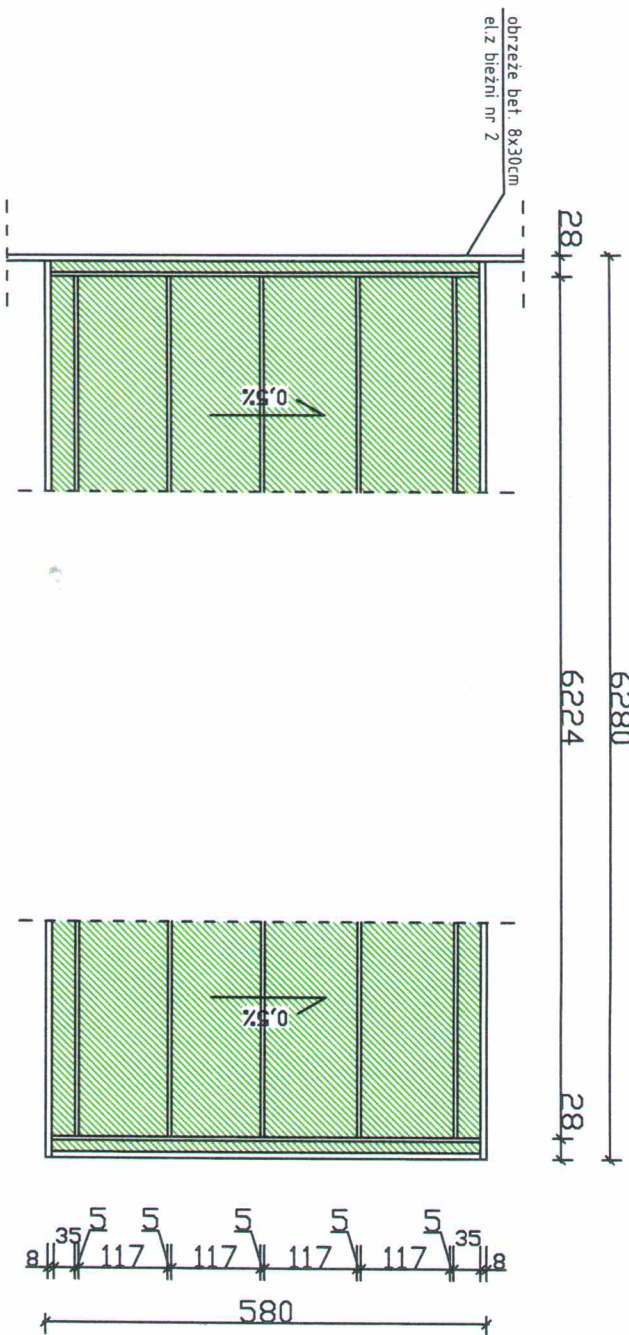

Bieżnia nr.3 o szer. 5,8m

UWAGI:  
1. WSZYSTKIE ROBOTY NALEŻY WYKONYWAĆ ZGODNIE Z POLSKIMI NORMAMI, WARUNKAMI TECHNICZNYMI WYKONANIA I ODBIORU ROBÓT, BUDOWLANO-MONTAŻOWYCH OPAROWANYMI PRZEZ INSTYTUT TECHNIKI BUDOWLANEJ, ORAZ ZASADAMI WIEDZY I SZTUKI BUDOWLANEJ.  
2. POZIOMY NALEŻY ZWERYFIKOWAĆ I PRECYZYJNIE WYTYCZYĆ GEODEZYJNIE. ODCZYTKI OD PROJEKTU NALEŻY KONSULTOWAĆ Z PROJEKTANTEM.  
3. WSZELKIE ELEMENTY ZAMAWIAĆ I WYKONYWAĆ / MONTOWAĆ NA PODSTAWIE ZWERYFIKOWANYCH OBIARÓW RZECZYWISTYCH WYKONANYCH NA OBIEKcie, WSZELKIE ELEMENTY RUCHOME, ELEMENTY WYPOSAŻENIA, W SZCZEGÓLNOŚCI ELEMENTY PIKOCHEWYÓW ORAZ OGRODZENIA NALEŻY ZAMAWIAĆ I WYKONYWAĆ / MONTOWAĆ NA PODSTAWIE ZWERYFIKOWANYCH OBIARÓW RZECZYWISTYCH WYKONANYCH NA OBIEKcie.  
4. DOPUSZCZA SIĘ ZASTOSOWANIE MATERIAŁÓW ZAPAMIĘTANYCH POD WARUNKIEM, ŻE POSIADAJĄ ONE CECHY NIE GORSZE JAKOŚCIOWO I TECHNICZNIE OD WSKAZANYCH W PROJEKCIE.  
5. BRAK WSKAZANIA NA RYSUNKU TECHNICZNYM ELEMENTU, KTÓREGO ZASTOSOWANIE WYNIKA Z POWSZECHNIE ZNANYCH ROZWIĄZAŃ W ZAKRESIE SZTUKI BUDOWLANEJ, NIE ZWALNIA WYKONAWCĘ Z KONECZNOŚCI SKALKULOWANIA I ZASTOSOWANIA TAKIEGO ELEMENTU W PORÓZUMIENIU Z INWESTOREM/PROJEKTANTEM ORAZ ZA ICH ZGODĄ

DLW PROJEKT DOMINIKA KONARZEWSKA  
UL. MALINOWA 7, 07-402 BIAŁOBIEL  
NIP 758 226 94 70  
tel. 535501000  
email: dwiprojekt@gmail.com

Investor:	ul. T. Słowackiego 13, 07-405 Troczyn	Branża:	Architektoniczna
Temat:	Budowa bieżni z nawierzchnią syntetyczną.	Stadium:	Zgłoszenie
Adres inwestycji:	Działka o nr ewid. 146, 145/1 Obręb 0033 Troczyn	Skala:	1:1000
Nazwa rysunku:	KOLORYSTYKA I WYMIAROWANIE BIEŻNI	Rys nr:	A-PB-01
	Imię i nazwisko	Specjalność	Nr uprawnień
Podpis			
projektant:	mgr inż. Dominika Anna Konarzewska	ARCHITEKTONICZNA	MA015/16
Data:	Białobiel		Maj 2023r.