


STUDIO M STUDIO Maciej Wojnowski ul. Gen. Władysława Sikorskiego 1/17c 86-100 Świecie		Zamawiający: Powiatowy Zarząd Dróg ul. Gen. Józefa Hallera 9 86-100 Świecie	
Stadrum: Stacja Organizacja Ruchu			
Temat: Rozbudowa (przebudowa) drogi powiatowej nr 1265C Świekatowo-Serock			
Branża: DROGOWA			
Tytuł rysunku: Plan sytuacyjny			
SKALA 1:1000			
ZESPÓŁ PROJEKTOWY			
Funkcja	Imię i Nazwisko	Numer uprawnień	Podpis
PROJEKTANT	mgr inż. Maciej Wojnowski	KUP/0118/PWOD/11	
data	nr rys.	faza	Tom
06.2019	2.1	SOR	-

UWAGA 1:
 - na całym odcinku drogi zaprojektowano na obu krawężniach jezdni punktowe elementy odblaskowe PEO-1 (co 12 m oraz co 6 m - w miejscach zaznaczonych na planie sytuacyjnym)

UWAGA 2:
 - na całym odcinku drogi zaprojektowano na obu krawężniach jezdni oznakowanie pozycyjne chemouwalczalne (pełne) - linie P-7c1, P-7d

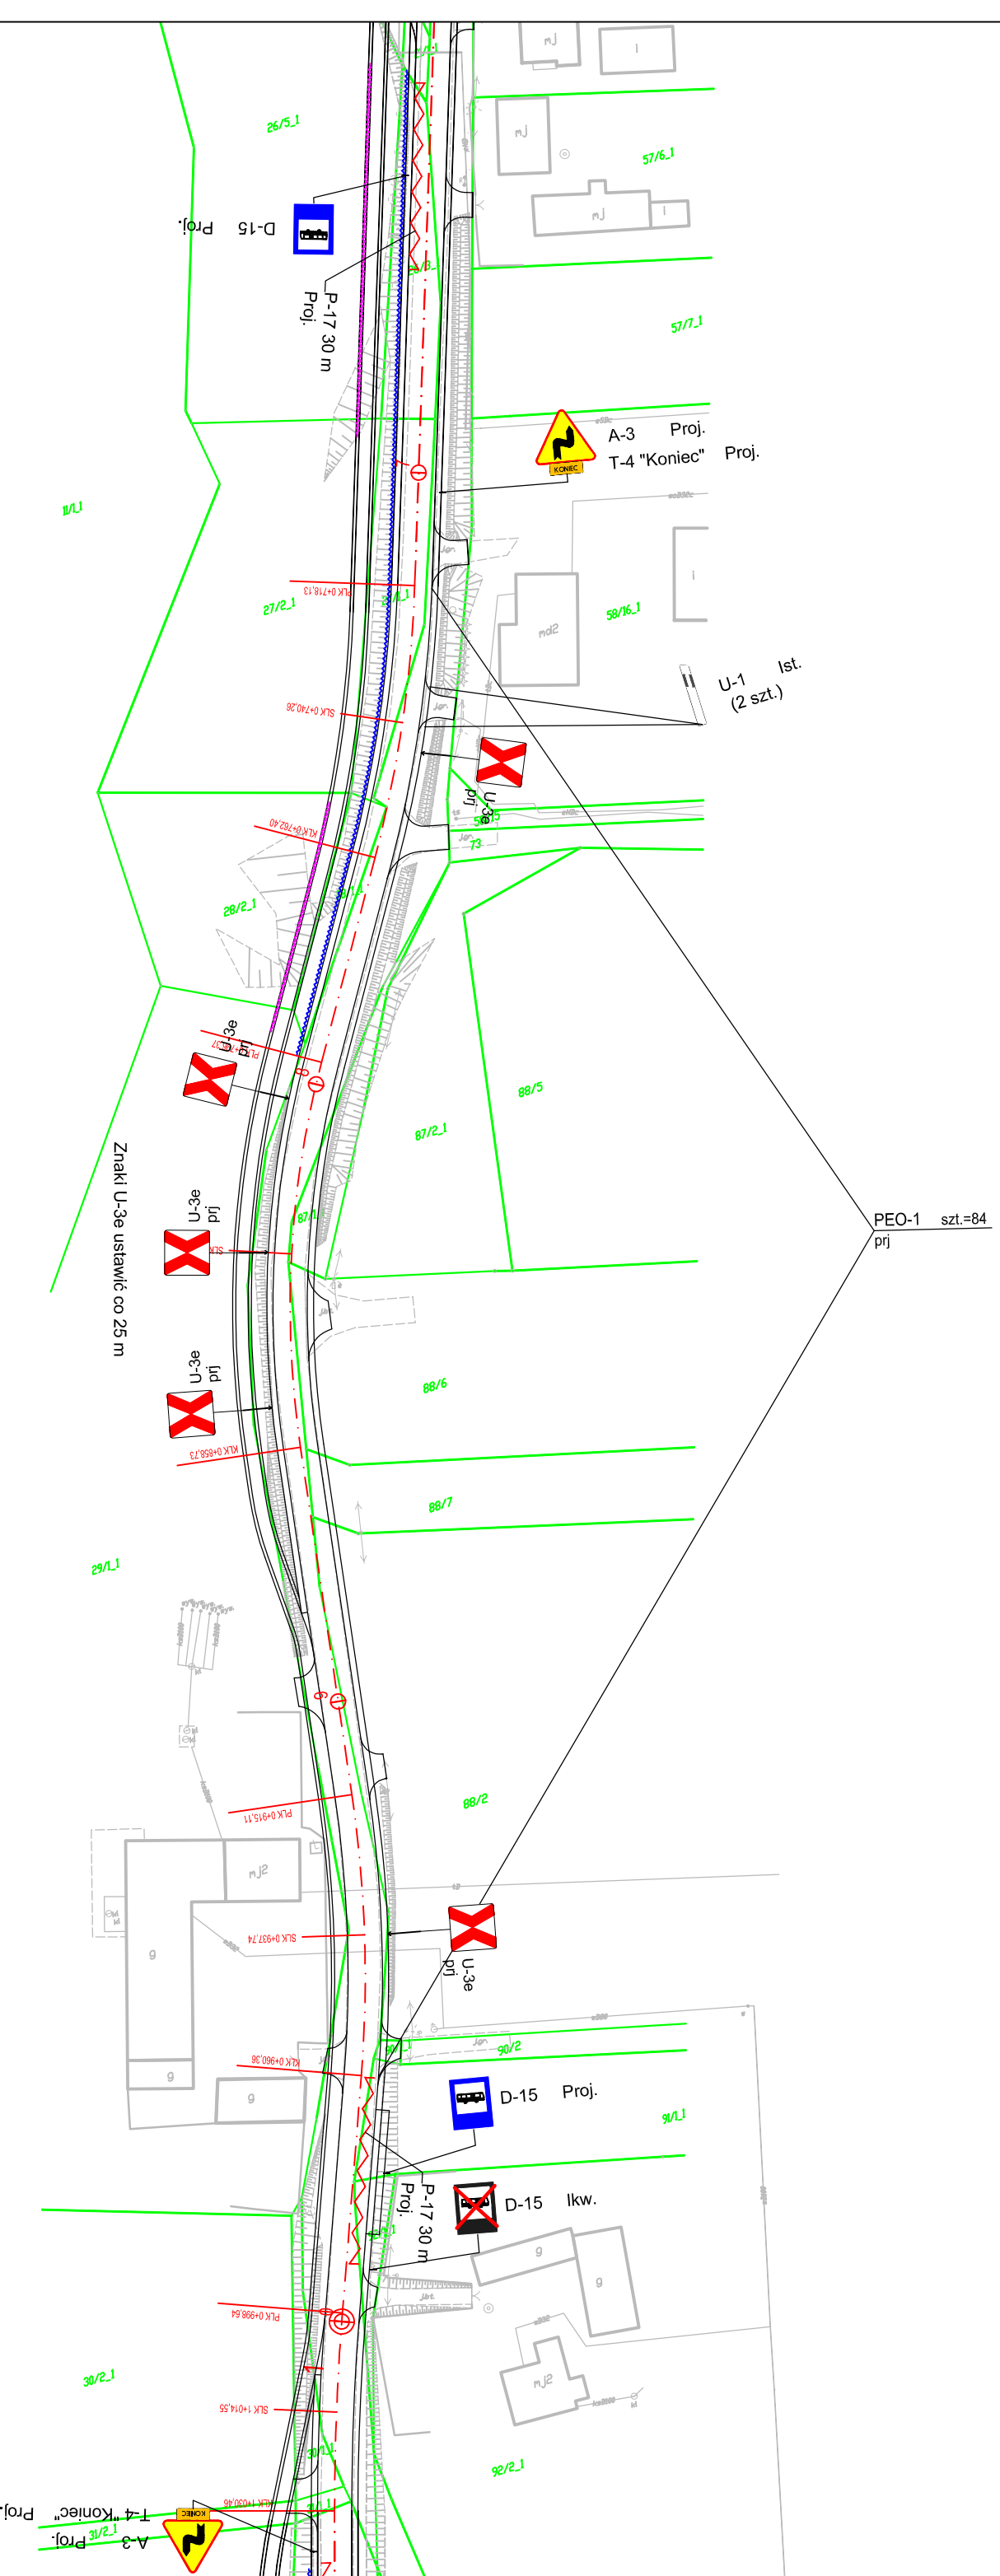

UWAGA 1:
 - na całym odcinku drogi zaprojektowano na obu krawężniach jezdni punktowe elementy odblaskowe PEO-1 (co 12 m oraz co 6 m - w miejscach zaznaczonych na planie sytuacyjnym)

UWAGA 2:
 - na całym odcinku drogi zaprojektowano na obu krawężniach jezdni oznakowanie pozycyjne chemouwardzalne (pełne) - linie P-7c1 P-7d

Jednostka projektowa:

M STUDIO
M STUDIO Maciej Wojnowski
 ul. Gen. Władysława Sikorskiego 1/17c
 86-100 Świecie

Zamawiający:

Powiatowy Zarząd Dróg
 ul. Gen. Józefa Hallera 9
 86-100 Świecie

Stadlum:

Stara Organizacja Ruchu

Temat:

Rozbudowa (przebudowa) drogi powiatowej nr 1265C Świątkowo-Serock

Branża:

DROGOWA

Tytuł rysunku:


Plan sytuacyjny

SKALA 1:1000

ZESPÓŁ PROJEKTOWY


Funkcja	Imię i Nazwisko	Numer uprawnień	Podpis
PROJEKTANT	mgr inż. Maciej Wojnowski	KUP/0118/PWOD/11	

data	nr rys.	faza	Tom
06.2019	2.3	SOR	-

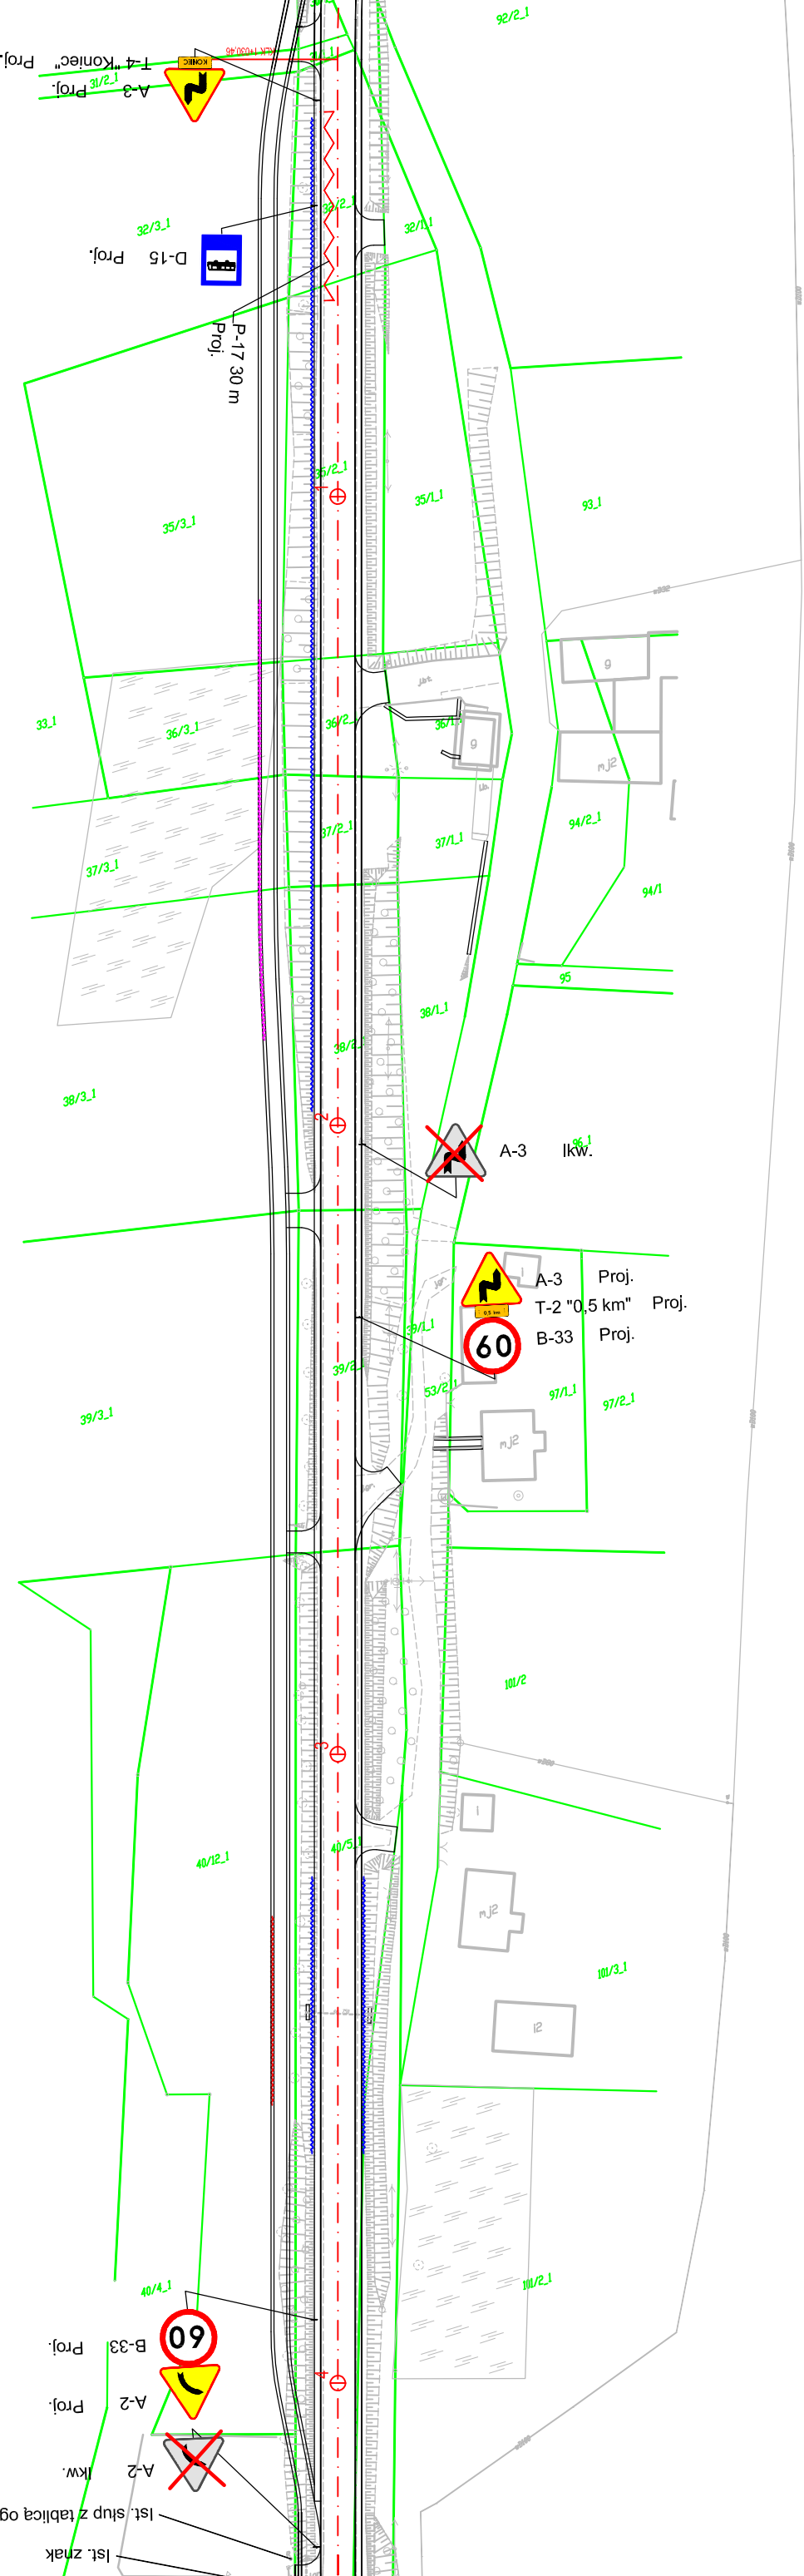

UWAGA 1:
 - na całym odcinku drogi zaprojektowano na obu krawężniach jezdni punktowe elementy odblaskowe PEO-1 (co 12 m oraz co 6 m - w miejscach zaznaczonych na planie sytuacyjnym)

UWAGA 2:
 - na całym odcinku drogi zaprojektowano na obu krawężniach jezdni oznakowanie pozycyjne chemoutrwalczalne (pełne) - linie P-7c1 P-7d

 M STUDIO Maciej Wojnowski ul. Gen. Władysława Sikorskiego 1/17c 86-100 Świecie	Zamawiający: Powiatowy Zarząd Dróg ul. Gen. Józefa Hallera 9 86-100 Świecie
---	---------------------------------------------------------------------------------------------

Stadium: **Stać Organizacja Ruchu**


Temat: **Rozbudowa (przebudowa) drogi powiatowej nr 1265C Świekatowo-Serock**

Branża: **DROGOWA**

Tytuł rysunku: **Plan sytuacyjny**

SKALA 1:1000

ZESPÓŁ PROJEKTOWY			
Funkcja	Imię i Nazwisko	Numer uprawnień	Podpis
PROJEKTANT	mgr inż. Maciej Wojnowski	KUP/0118/PWOD/11	
data	nr rys.	faza	Tom
06.2019	2.4	SOR	-

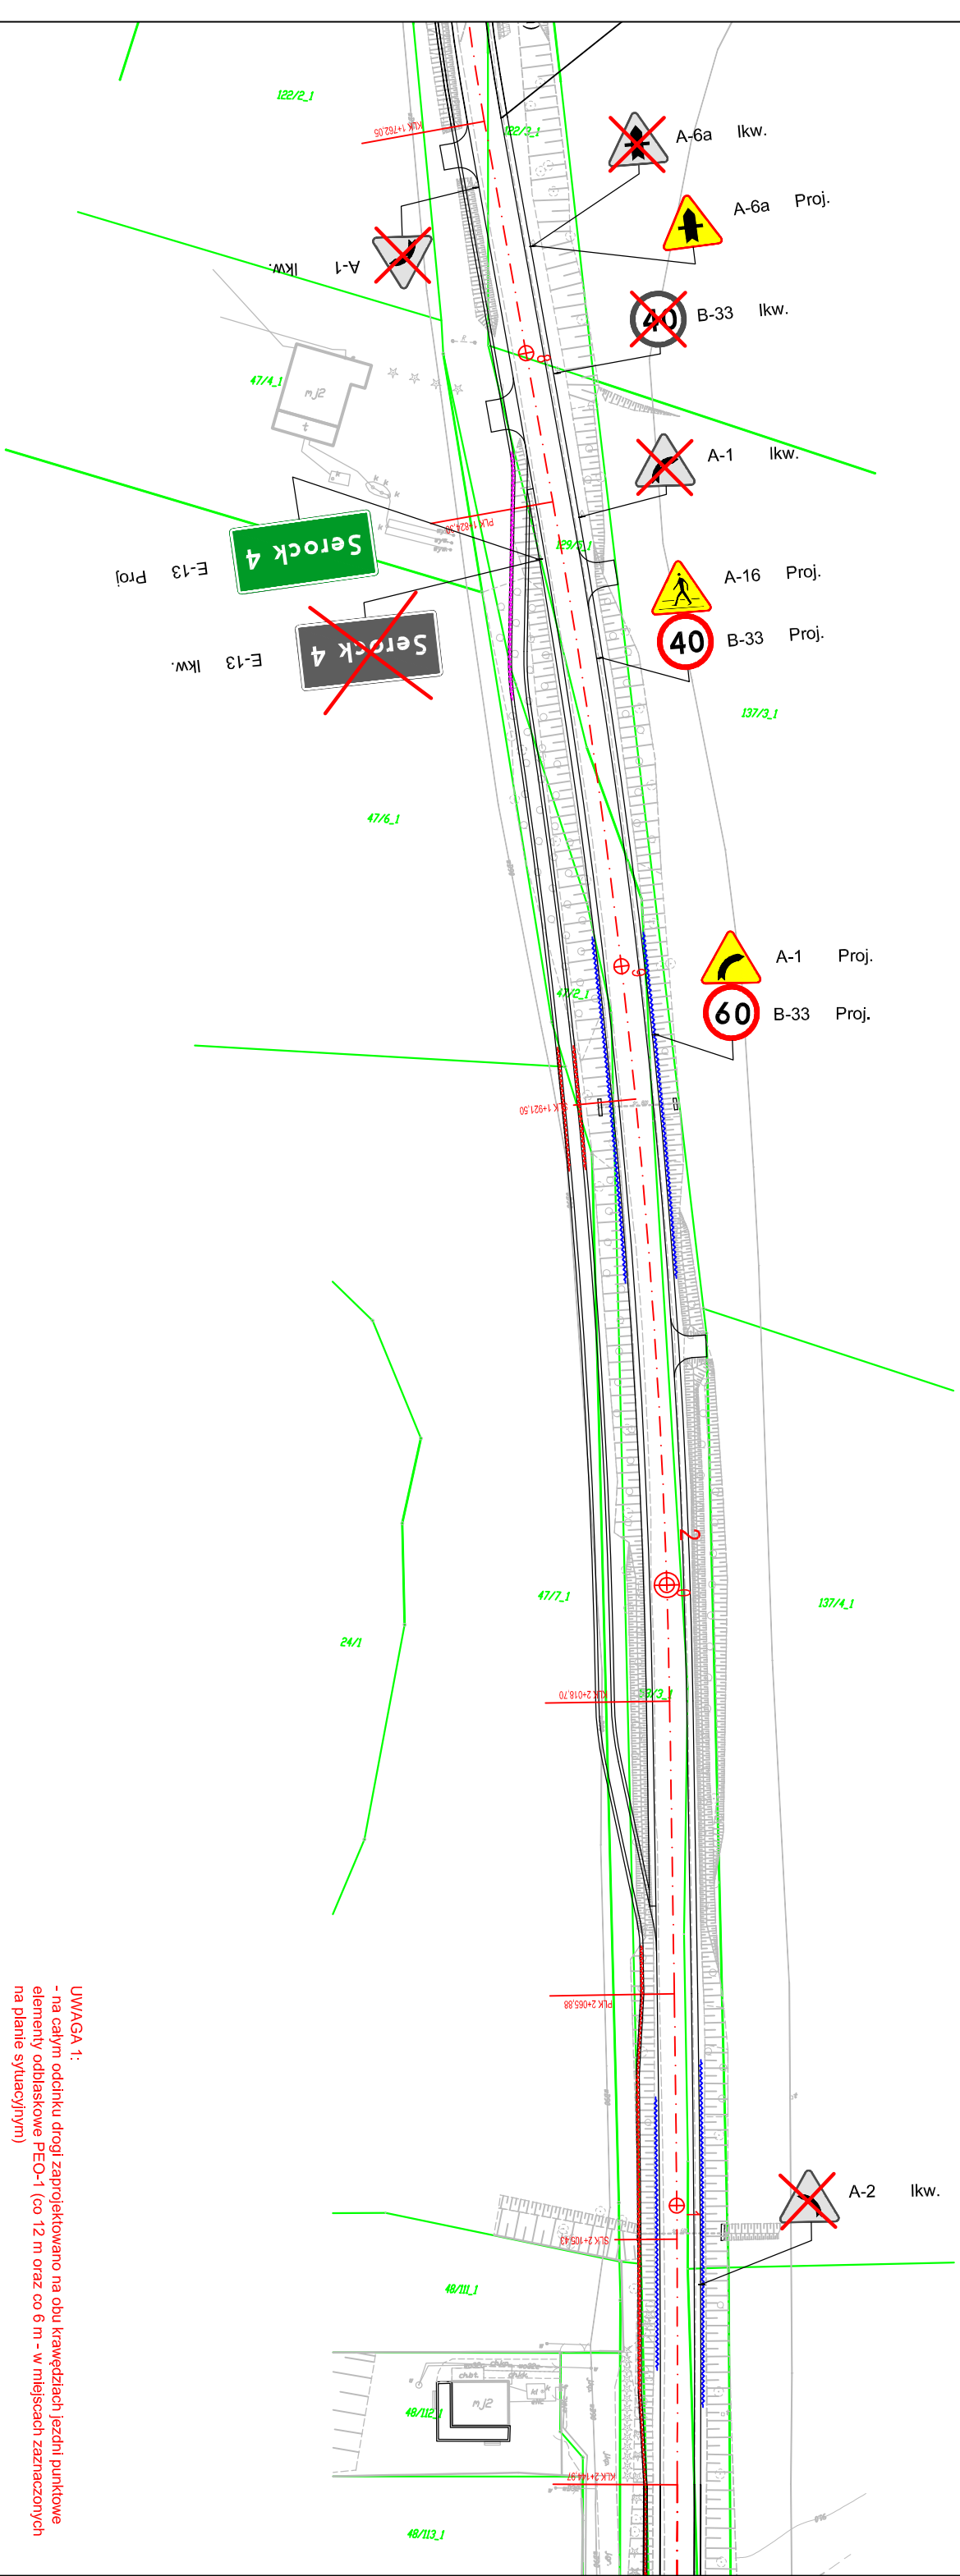

UWAGA 1:
 - na całym odcinku drogi zaprojektowano na obu krawężniach jezdni punktowe elementy odblaskowe PEO-1 (co 12 m oraz co 6 m - w miejscach zaznaczonych na planie sytuacyjnym)

UWAGA 2:
 - na całym odcinku drogi zaprojektowano na obu krawężniach jezdni oznakowanie poziome chemoutrwalizalne (pełne) - linie P-7c1 P-7d

Jednostka projektowa:

M STUDIO
M STUDIO Maciej Wojnowski
 ul. Gen. Władysława Sikorskiego 1/17c
 86-100 Świecie

Zamawiający:

Powiatowy Zarząd Dróg
 ul. Gen. Józefa Hallera 9
 86-100 Świecie

Stadium:

Stara Organizacja Ruchu

Temat:

Rozbudowa (przebudowa) drogi powiatowej nr 1265C Świątkowo-Serock

Branża:

DROGOWA

Tytuł rysunku:


Plan sytuacyjny

SKALA 1:1000

ZESPÓŁ PROJEKTOWY

Funkcja	Imię i Nazwisko	Numer uprawnień	Podpis
PROJEKTANT	mgr inż. Maciej Wojnowski	KUP/0118/PWOD/11	

data	nr rys.	faza	Tom
06.2019	2.6	SOR	-

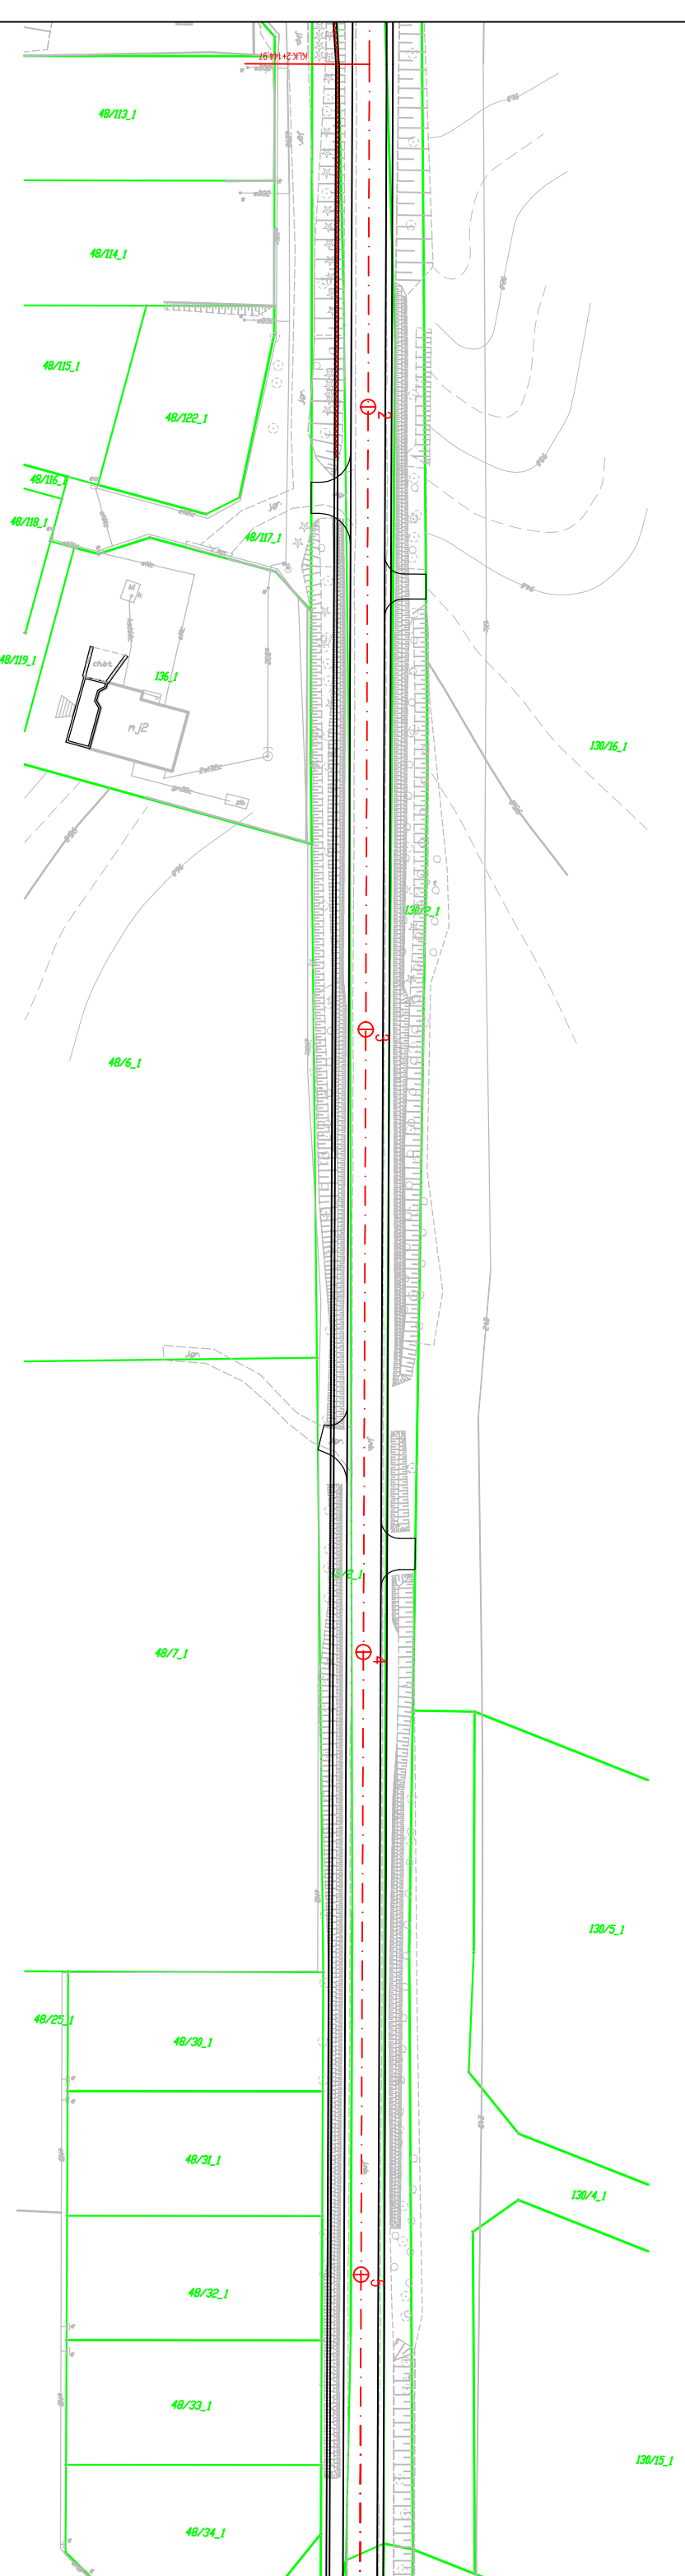

UWAGA 1:
 - na całym odcinku drogi zaprojektowano na obu krawężniach jezdni punktowe elementy odblaskowe PEO-1 (co 12 m oraz co 6 m - w miejscach zaznaczonych na planie sytuacyjnym)

UWAGA 2:
 - na całym odcinku drogi zaprojektowano na obu krawężniach jezdni oznakowanie poziome chemouwardzalne (pełne) - linie P-7c1 P-7d

Jednostka projektowa:

M STUDIO
M STUDIO Maciej Wojnowski
 ul. Gen. Władysława Sikorskiego 1/17c
 86-100 Świecie

Zamawiający:

Powiatowy Zarząd Dróg
 ul. Gen. Józefa Hallera 9
 86-100 Świecie

Stadium:

Stara Organizacja Ruchu

Temat:

Rozbudowa (przebudowa) drogi powiatowej nr 1265C Świątkowo-Serock

Branża:

DROGOWA

Tytuł rysunku:


Plan sytuacyjny

SKALA 1:1000

ZESPÓŁ PROJEKTOWY

Funkcja	Imię i Nazwisko	Numer uprawnień	Podpis
PROJEKTANT	mgr inż. Maciej Wojnowski	KUP/0118/PWOD/11	

data	nr rys.	faza	Tom
06.2019	2.7	SOR	-

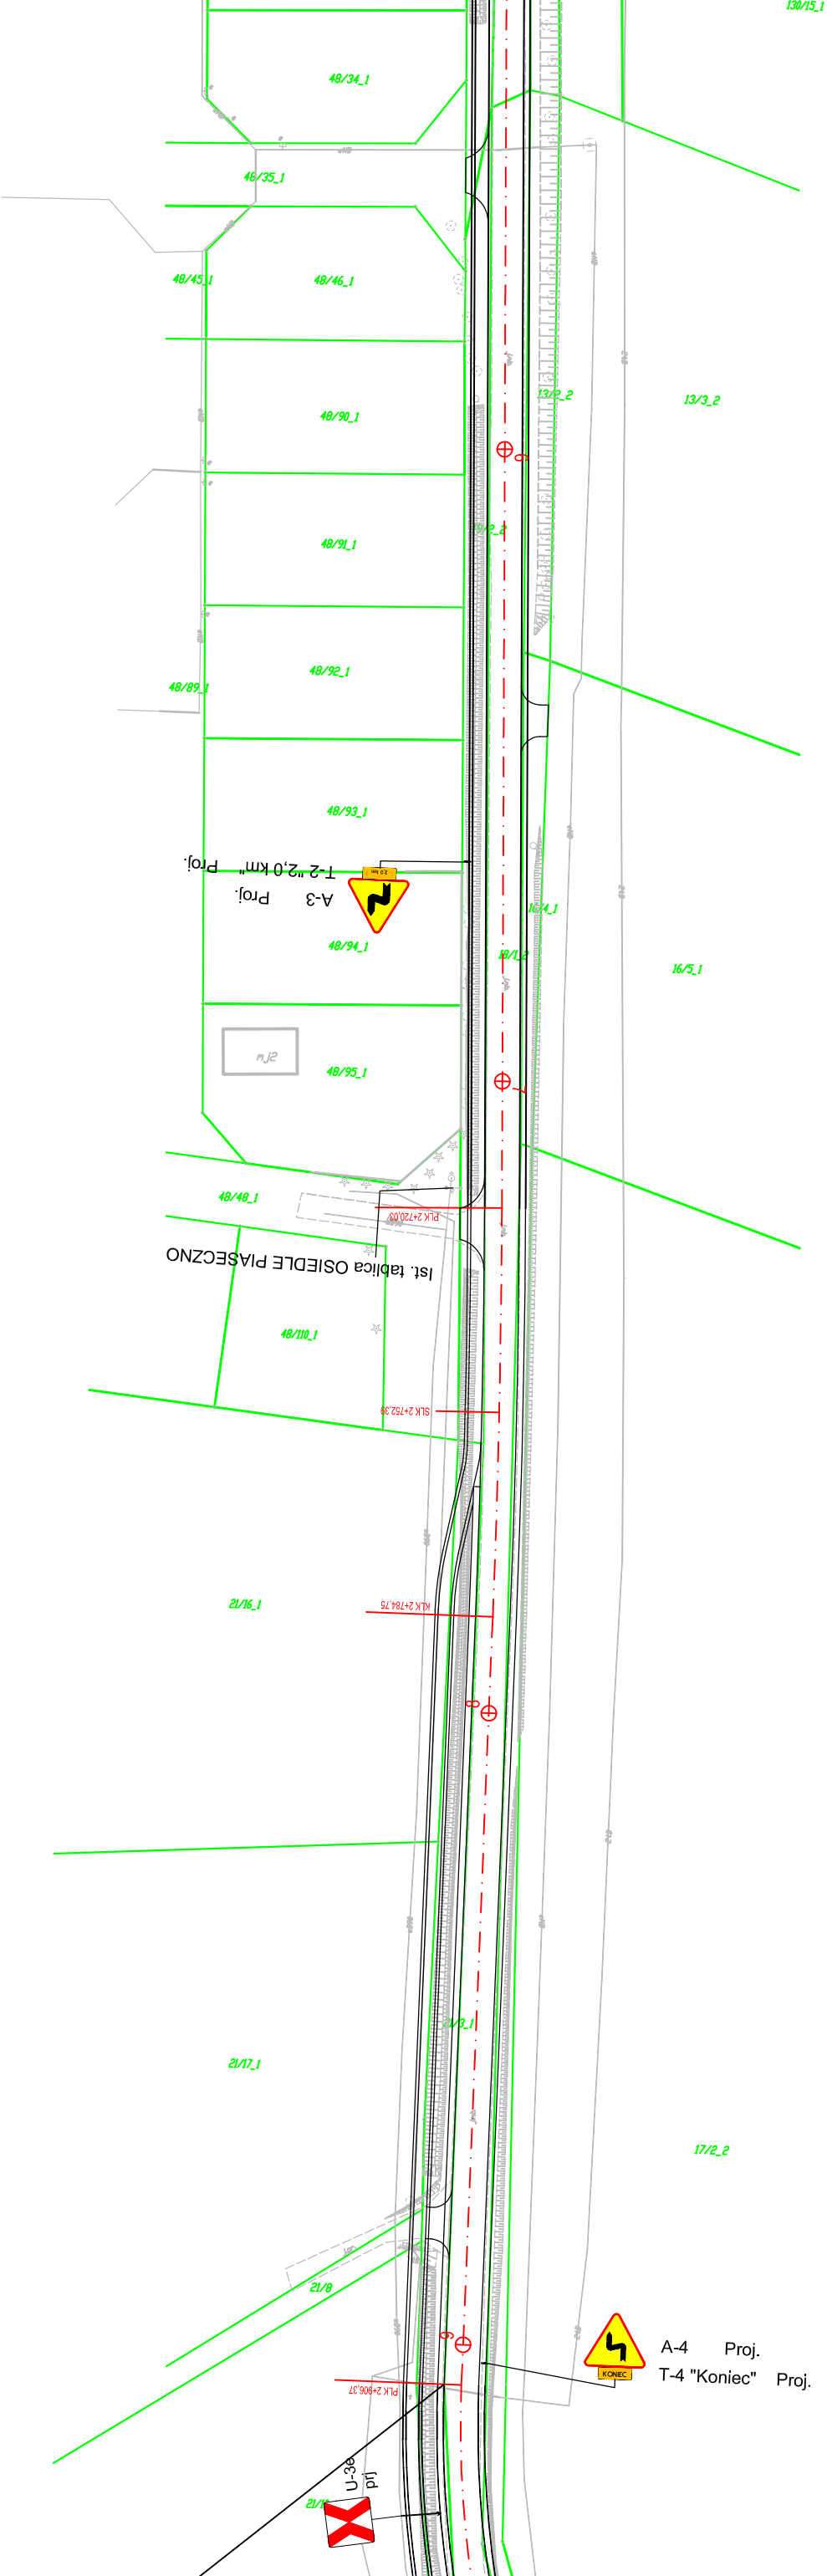


UWAGA 1:
 - na całym odcinku drogi zaprojektowano na obu krawężniach jezdni punktowe elementy odblaskowe PEO-1 (co 12 m oraz co 6 m - w miejscach zaznaczonych na planie sytuacyjnym)

UWAGA 2:
 - na całym odcinku drogi zaprojektowano na obu krawężniach jezdni oznakowanie pozycyjne chemoutrwalczalne (pełne) - linie P-7c1 P-7d

Jednostka projektowa: M STUDIO M STUDIO Maciej Wojnowski ul. Gen. Władysława Sikorskiego 1/17c 86-100 Świecie	Zamawiający: Powiatowy Zarząd Dróg ul. Gen. Józefa Hallera 9 86-100 Świecie
---	---------------------------------------------------------------------------------------------

Stadium: Stara Organizacja Ruchu
Temat: Rozbudowa (przebudowa) drogi powiatowej nr 1265C Świekatowo-Serock
Branża: DROGOWA
Tytuł rysunku: Plan sytuacyjny
SKALA 1:1000

ZESPÓŁ PROJEKTOWY			
Funkcja	Imię i Nazwisko	Numer uprawnień	Podpis
PROJEKTANT	mgr inż. Maciej Wojnowski	KUP/0118/PWOD/11	
data	nr rys.	faza	Tom
06.2019	2.8	SOR	-

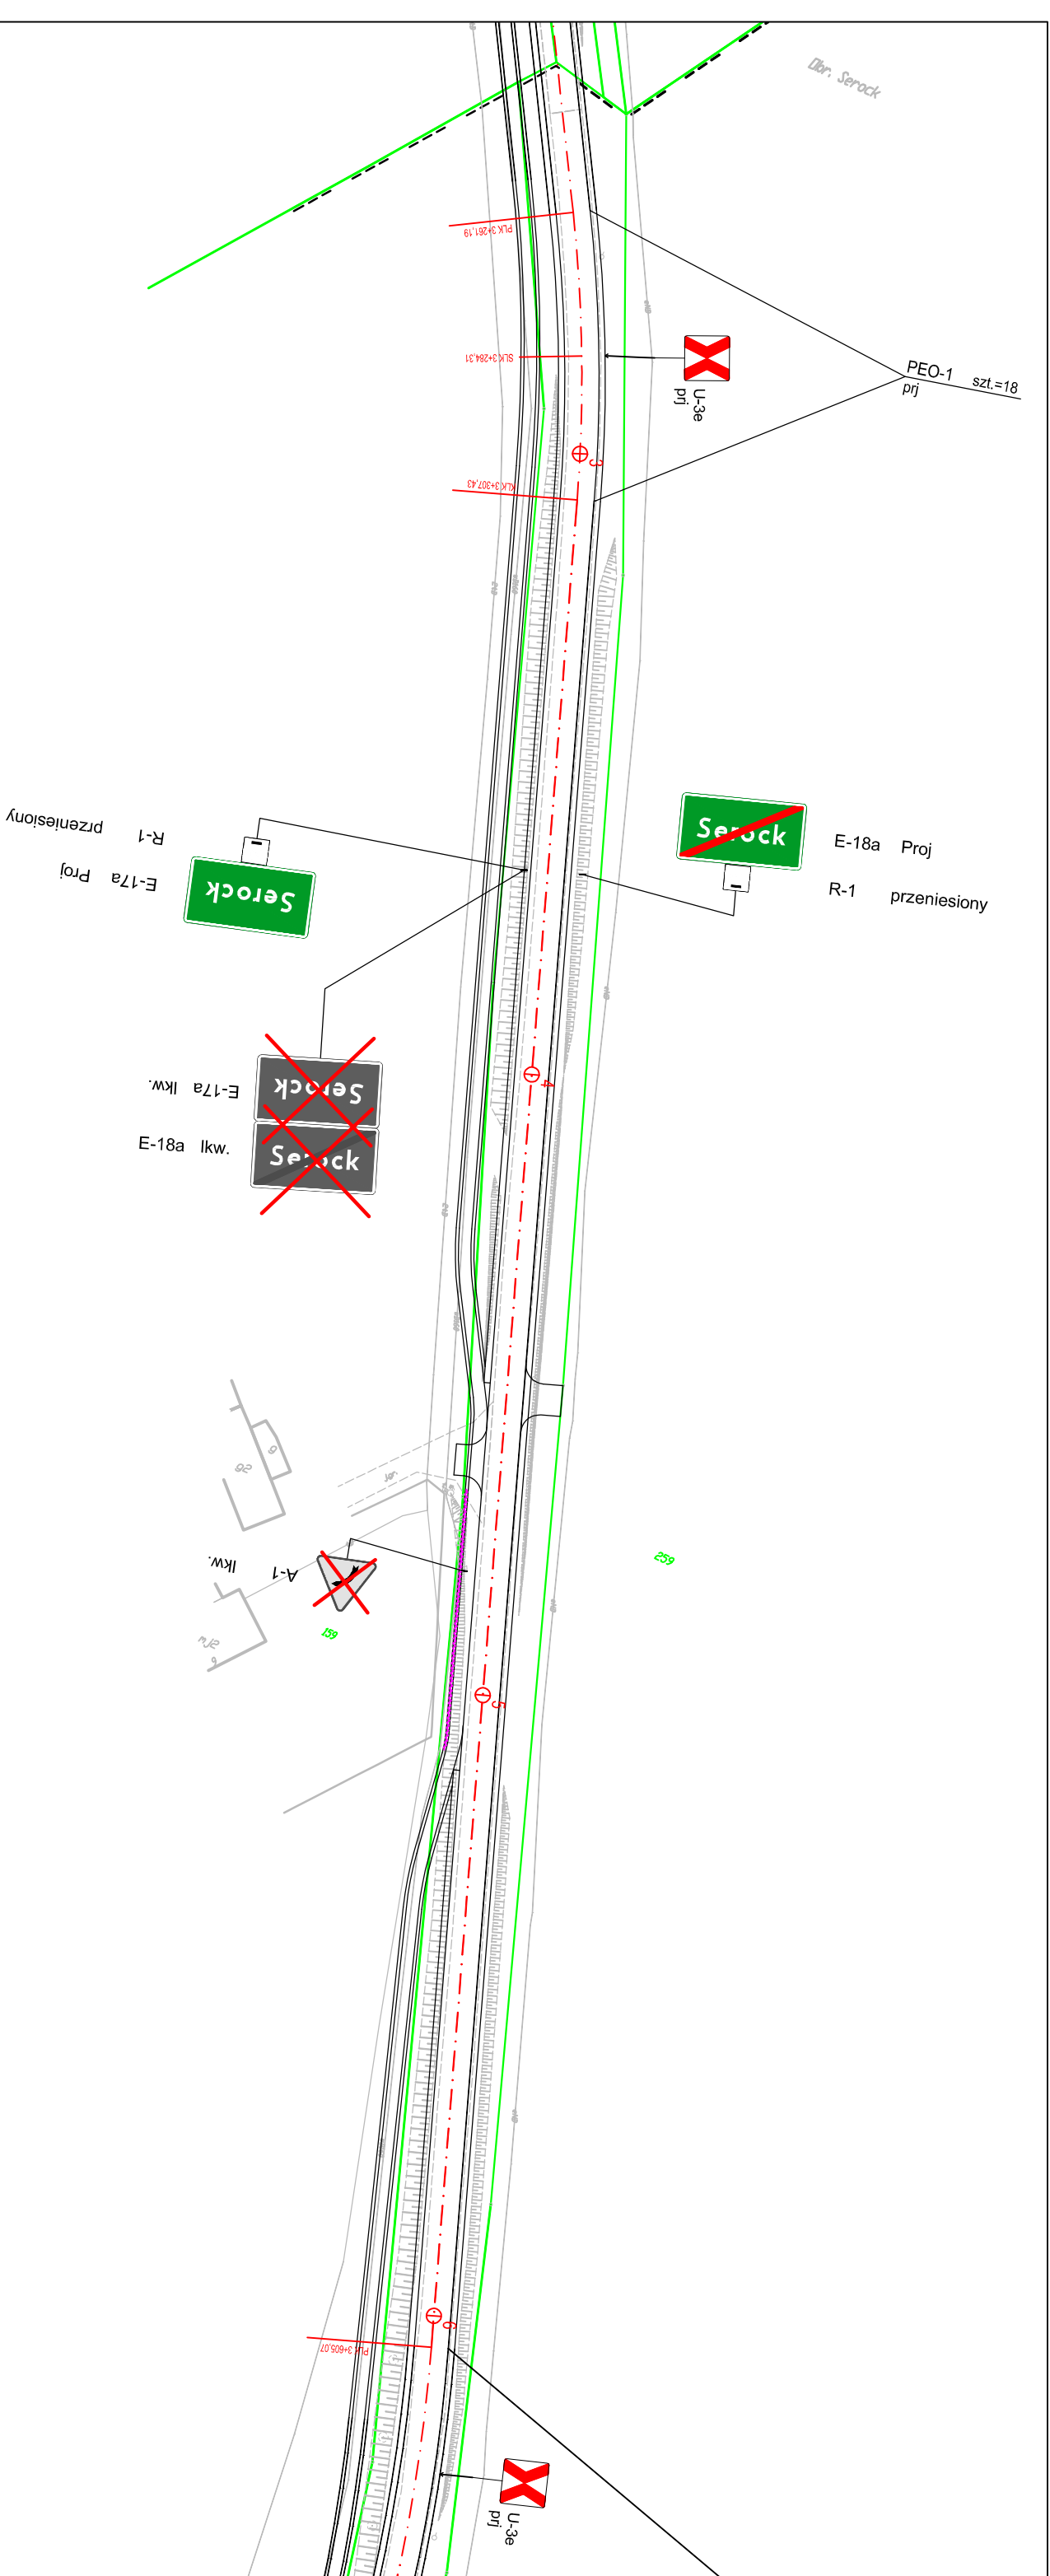


UWAGA 1:
 - na całym odcinku drogi zaprojektowano na obu krawężniach jezdni punktowe elementy odblaskowe PEO-1 (co 12 m oraz co 6 m - w miejscach zaznaczonych na planie sytuacyjnym)

UWAGA 2:
 - na całym odcinku drogi zaprojektowano na obu krawężniach jezdni oznakowanie poziome chemouwardzalne (pełne) - linie P-7c1 P-7d

Jednostka projektowa: STUDIO		Zamawiający: Powiatowy Zarząd Dróg ul. Gen. Józefa Hallera 9 86-100 Świecie	
Stadlum: Stara Organizacja Ruchu			
Temat: Rozbudowa (przebudowa) drogi powiatowej nr 1265C Świekatowo-Serock			
Branża: DROGOWA		Typul rysunku: Plan sytuacyjny	
Funkcja: PROJEKTANT		SKALA 1:1000	
ZESPÓŁ PROJEKTOWY			
Inię i Nazwisko		Numer uprawnień	
mgr inż. Maciej Wojnowski		KUP/0118/PWOD/11	
Podpis			

Tytuł rysunku: Plan sytuacyjny			
SKALA 1:1000			
ZESPÓŁ PROJEKTOWY			
Funkcja: PROJEKTANT		Numer uprawnień	
mgr inż. Maciej Wojnowski		KUP/0118/PWOD/11	
Podpis			
Temat: Rozbudowa (przebudowa) drogi powiatowej nr 1265C Świekatowo-Serock			
Branża: DROGOWA		Typul rysunku: Plan sytuacyjny	
Funkcja: PROJEKTANT		SKALA 1:1000	
ZESPÓŁ PROJEKTOWY			
Inię i Nazwisko		Numer uprawnień	
mgr inż. Maciej Wojnowski		KUP/0118/PWOD/11	
Podpis			

data	nr rys.	faza	Tom
06.2019	2.10	SOR	-

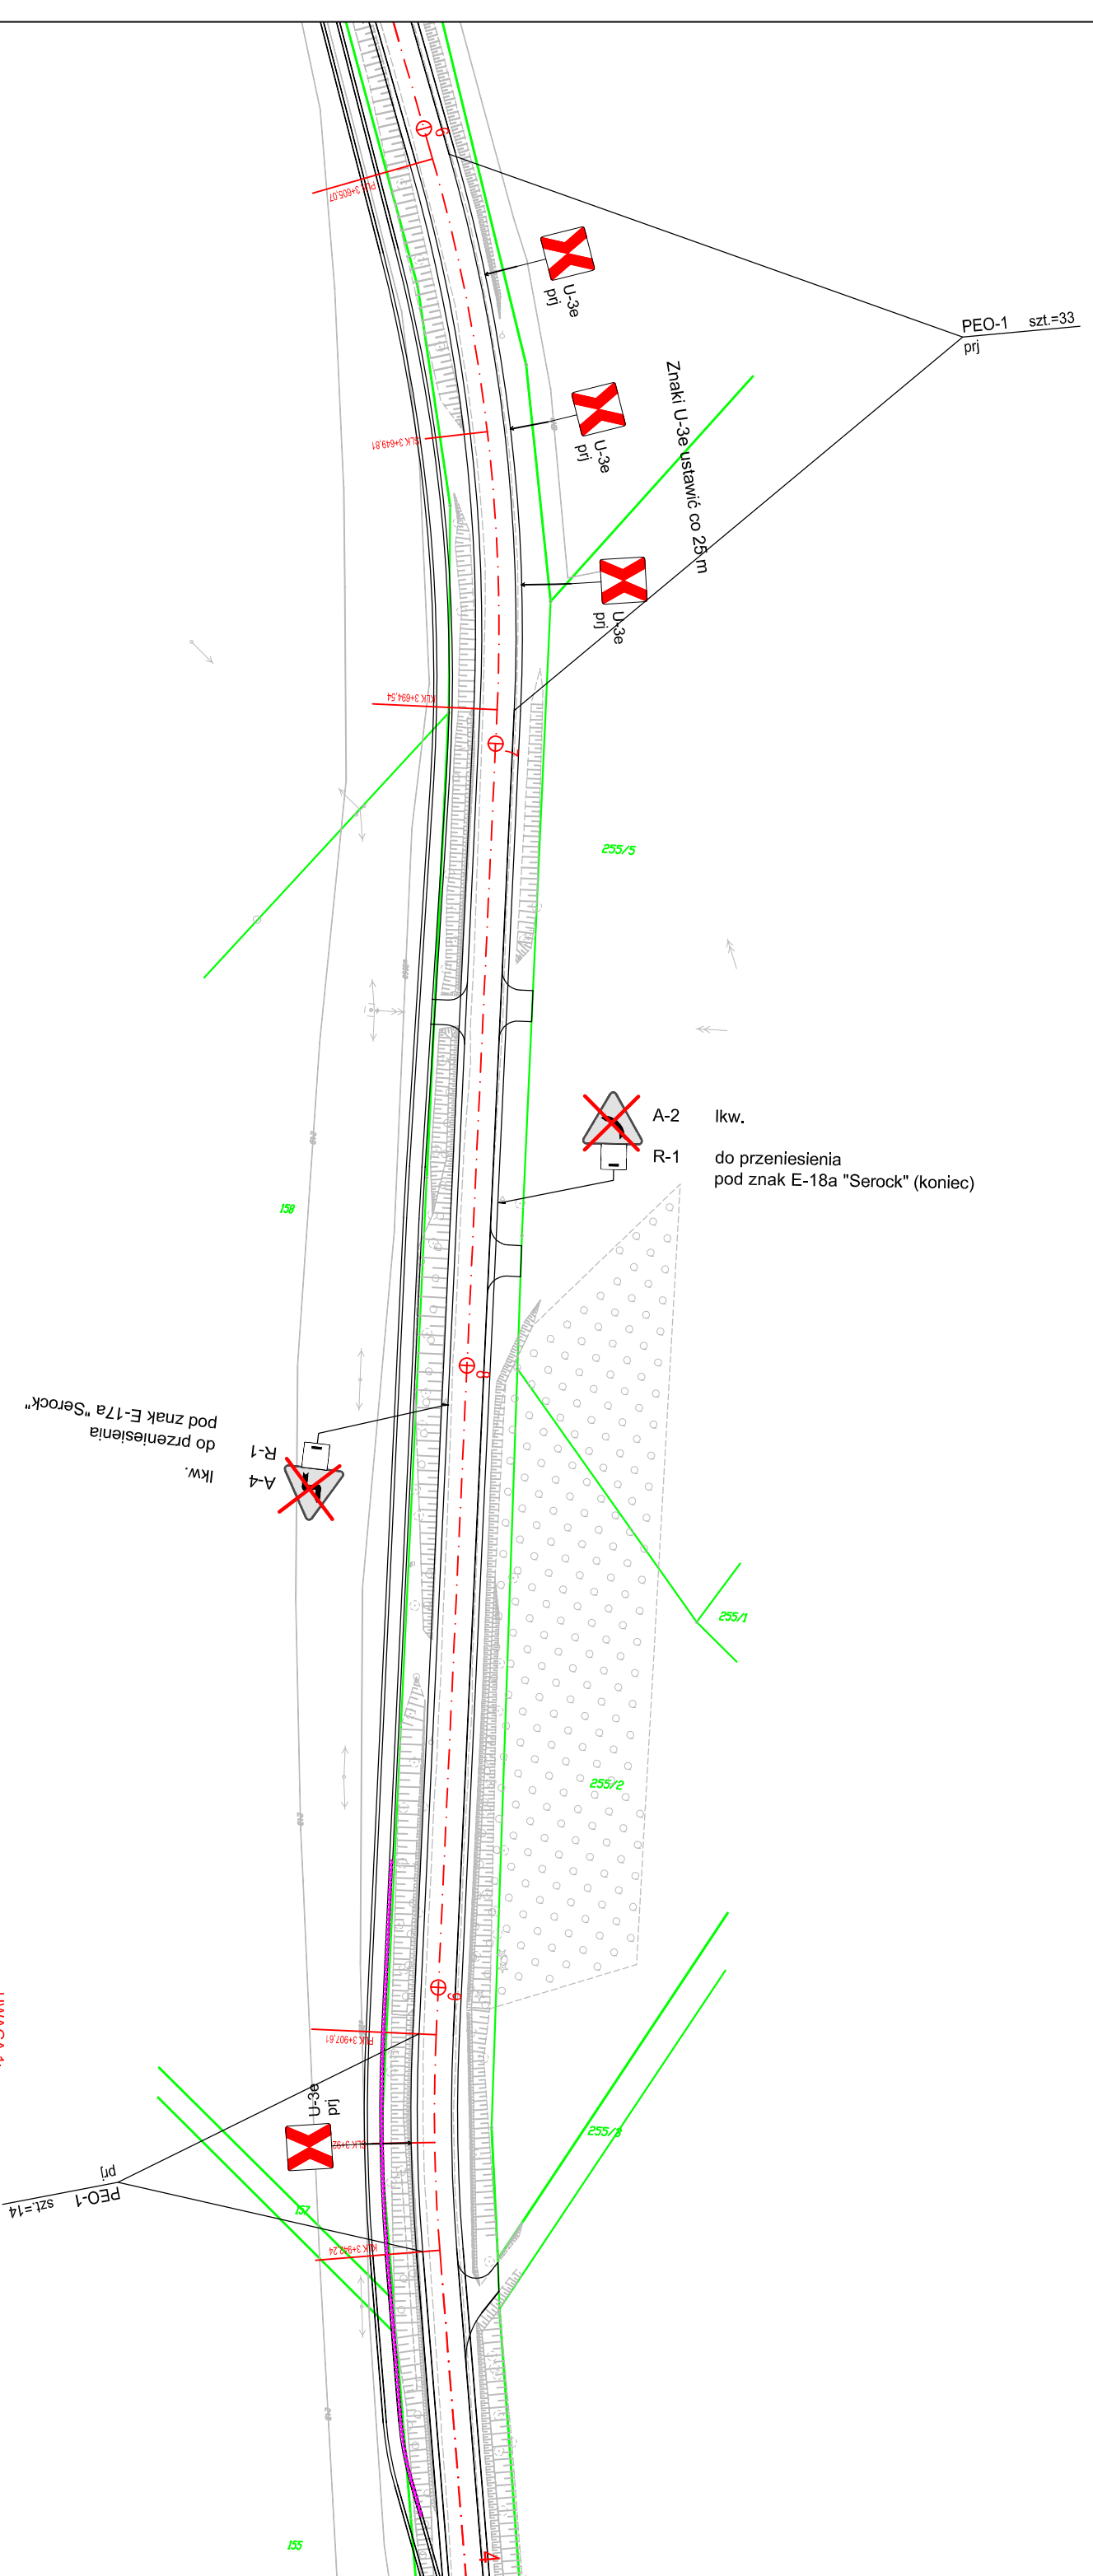


UWAGA 1:
 - na całym odcinku drogi zaprojektowano na obu krawężniach jezdni punktowe elementy odblaskowe PEO-1 (co 12 m oraz co 6 m - w miejscach zaznaczonych na planie sytuacyjnym)

UWAGA 2:
 - na całym odcinku drogi zaprojektowano na obu krawężniach jezdni oznakowanie pozycyjne chemoutwardzalne (pełne) - linie P-7c1 P-7d

Jednostka projektowa: M STUDIO M STUDIO Maciej Wojnowski ul. Gen. Władysława Sikorskiego 1/17c 86-100 Świecie		Zamawiający: Powiatowy Zarząd Dróg ul. Gen. Józefa Hallera 9 86-100 Świecie	
Stadium: Stacja Organizacja Ruchu			
Temat: Rozbudowa (przebudowa) drogi powiatowej nr 1265C Świątkowo-Serock			
Branża: DROGOWA		Tytuł rysunku: Plan sytuacyjny	
Skala: SKALA 1:1000		Funkcja: ZESPÓŁ PROJEKTOWY	

data	nr rys.	faza	Tom
06.2019	2.11	SOR	-

Funkcja: Inżynier i Nazwisko		Numer uprawnień		Podpis	
PROJEKTANT: mgr inż. Maciej Wojnowski		KUP/0118/PWOD/11			

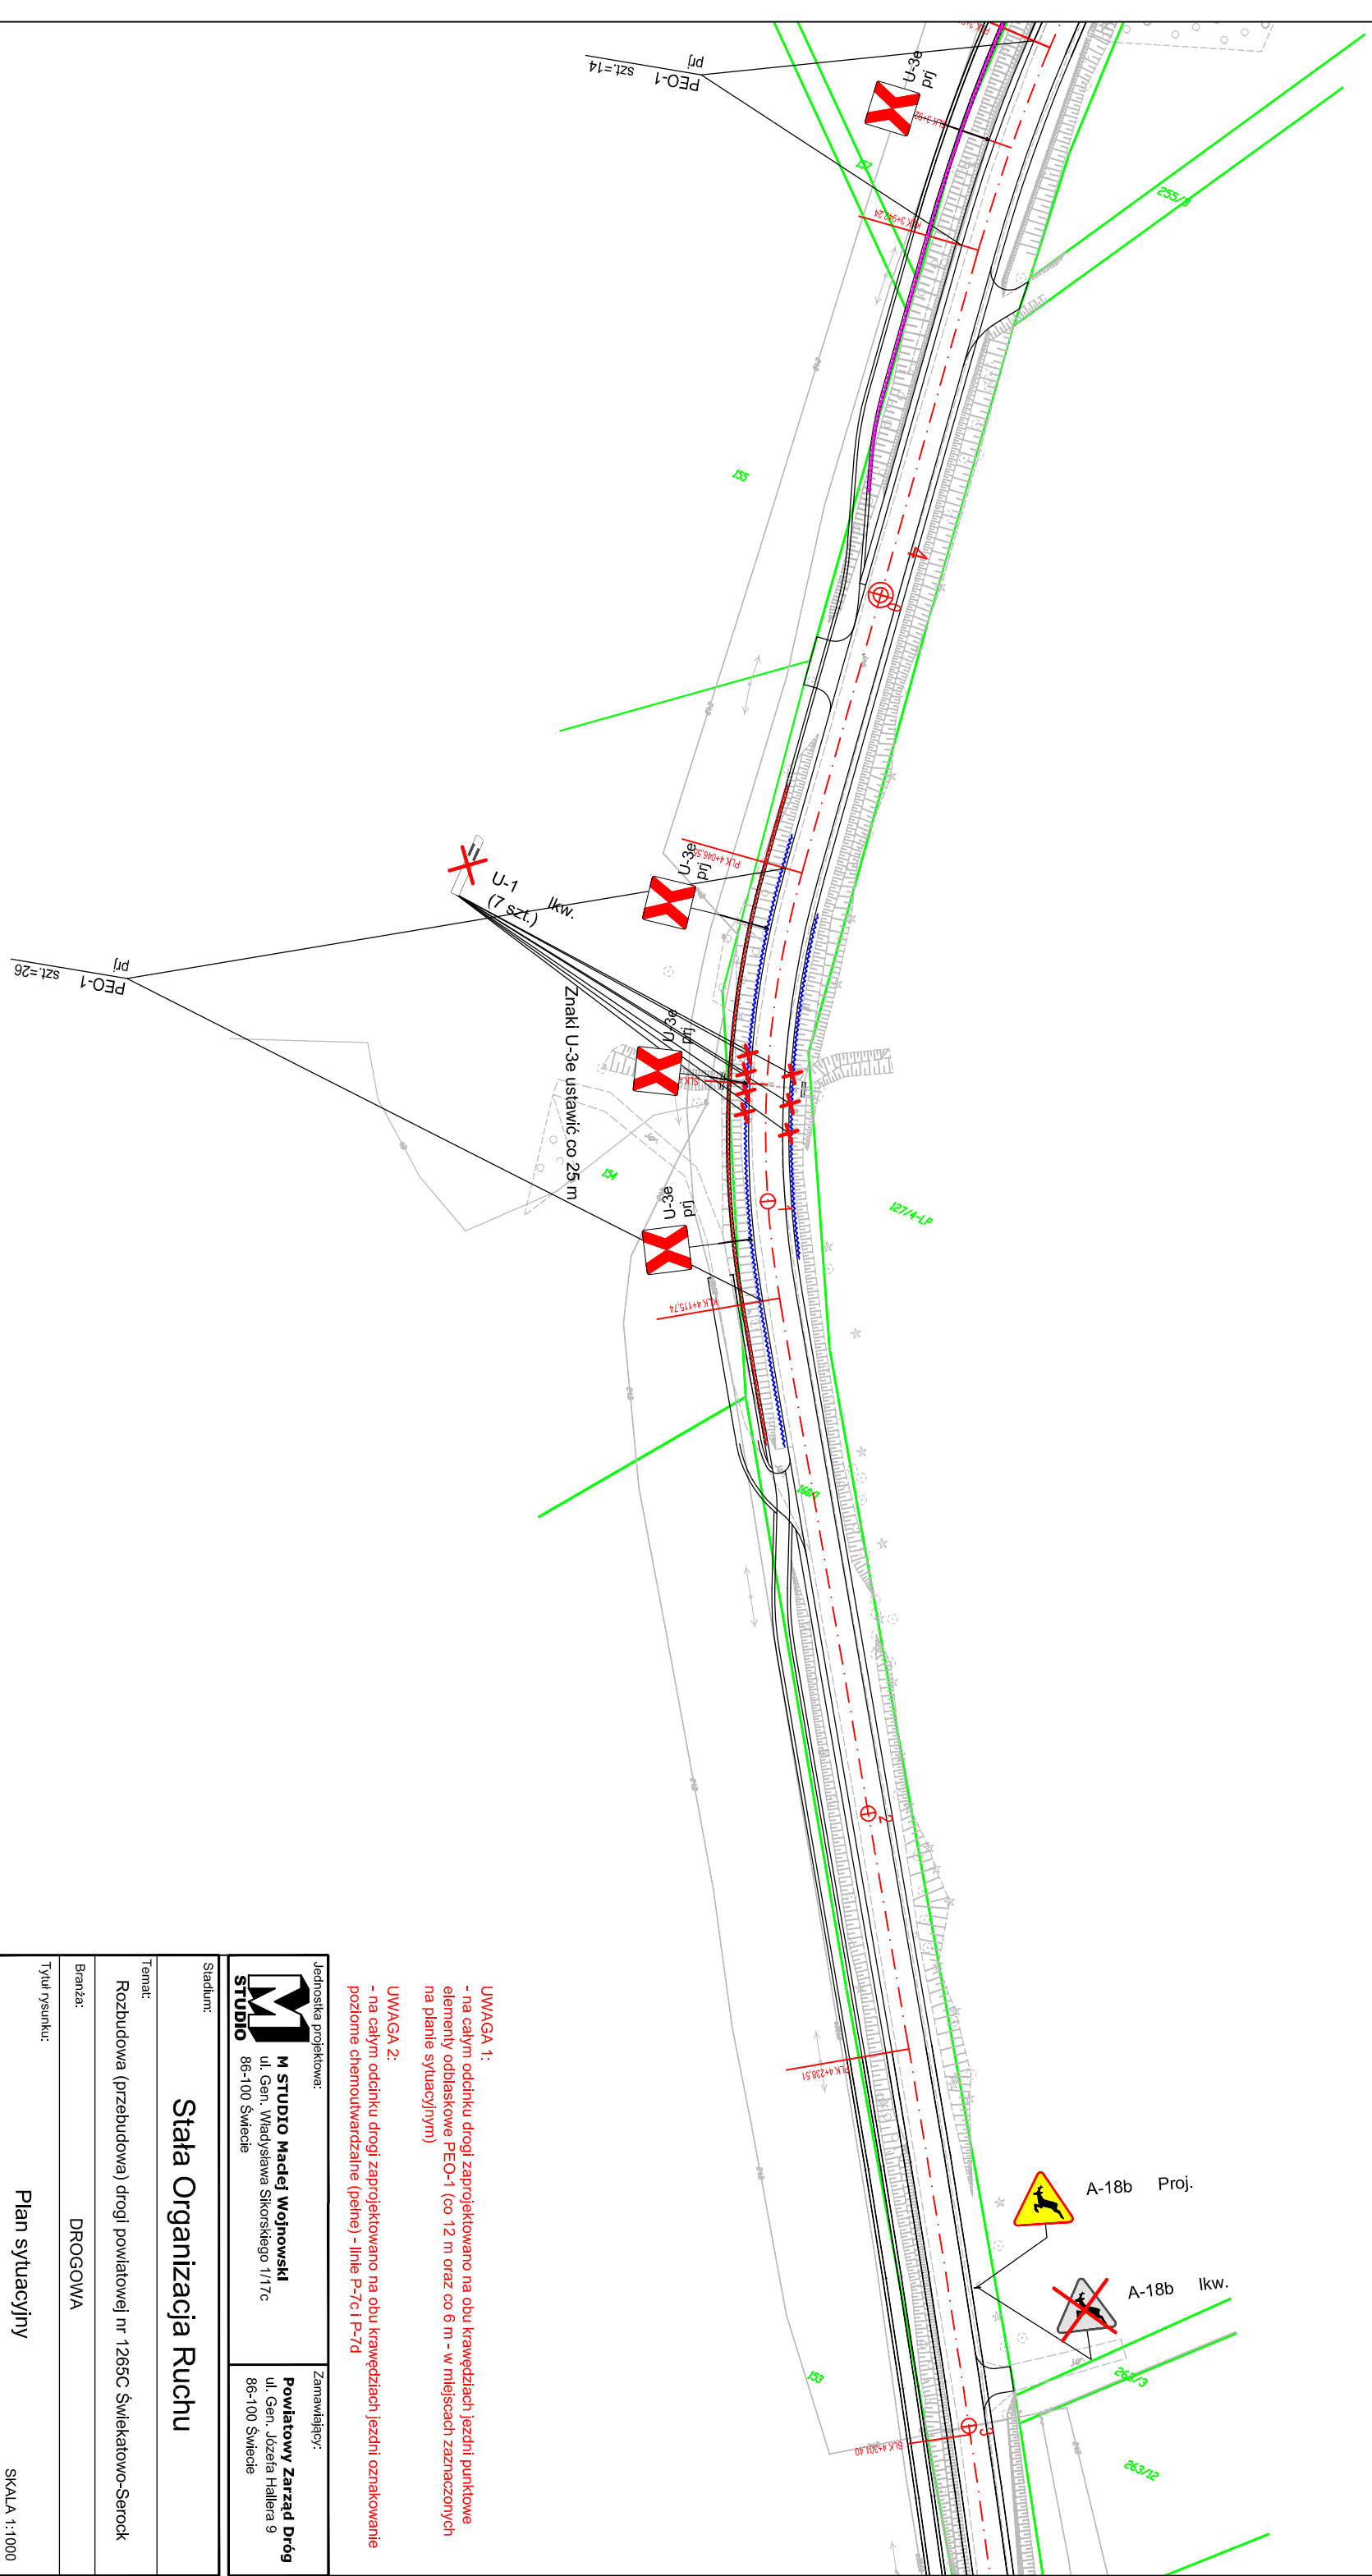

UWAGA 1:
 - na całym odcinku drogi zaprojektowano na obu krawężniach jezdni punktowe elementy odblaskowe PEO-1 (co 12 m oraz co 6 m - w miejscach zaznaczonych na planie sytuacyjnym)

UWAGA 2:
 - na całym odcinku drogi zaprojektowano na obu krawężniach jezdni oznakowanie pozycyjne chemoutrwalczalne (pełne) - linie P-7c1 P-7d

Jednostka projektowa:

M STUDIO
M STUDIO Maciej Wojnowski
 ul. Gen. Władysława Sikorskiego 1/17c
 86-100 Świecie

Zamawiający:

Powiatowy Zarząd Dróg
 ul. Gen. Józefa Hallera 9
 86-100 Świecie

Stadium:

Stacja Organizacja Ruchu

Temat:

Rozbudowa (przebudowa) drogi powiatowej nr 1265C Świekatowo-Serock

Branża:

DROGOWA

Tytuł rysunku:


Plan sytuacyjny

SKALA 1:1000

ZESPÓŁ PROJEKTOWY

Funkcja	Imię i Nazwisko	Numer uprawnień	Podpis
PROJEKTANT	mgr inż. Maciej Wojnowski	KUP/0118/PWOD/11	

data	nr rys.	faza	Tom
06.2019	2.12	SOR	-

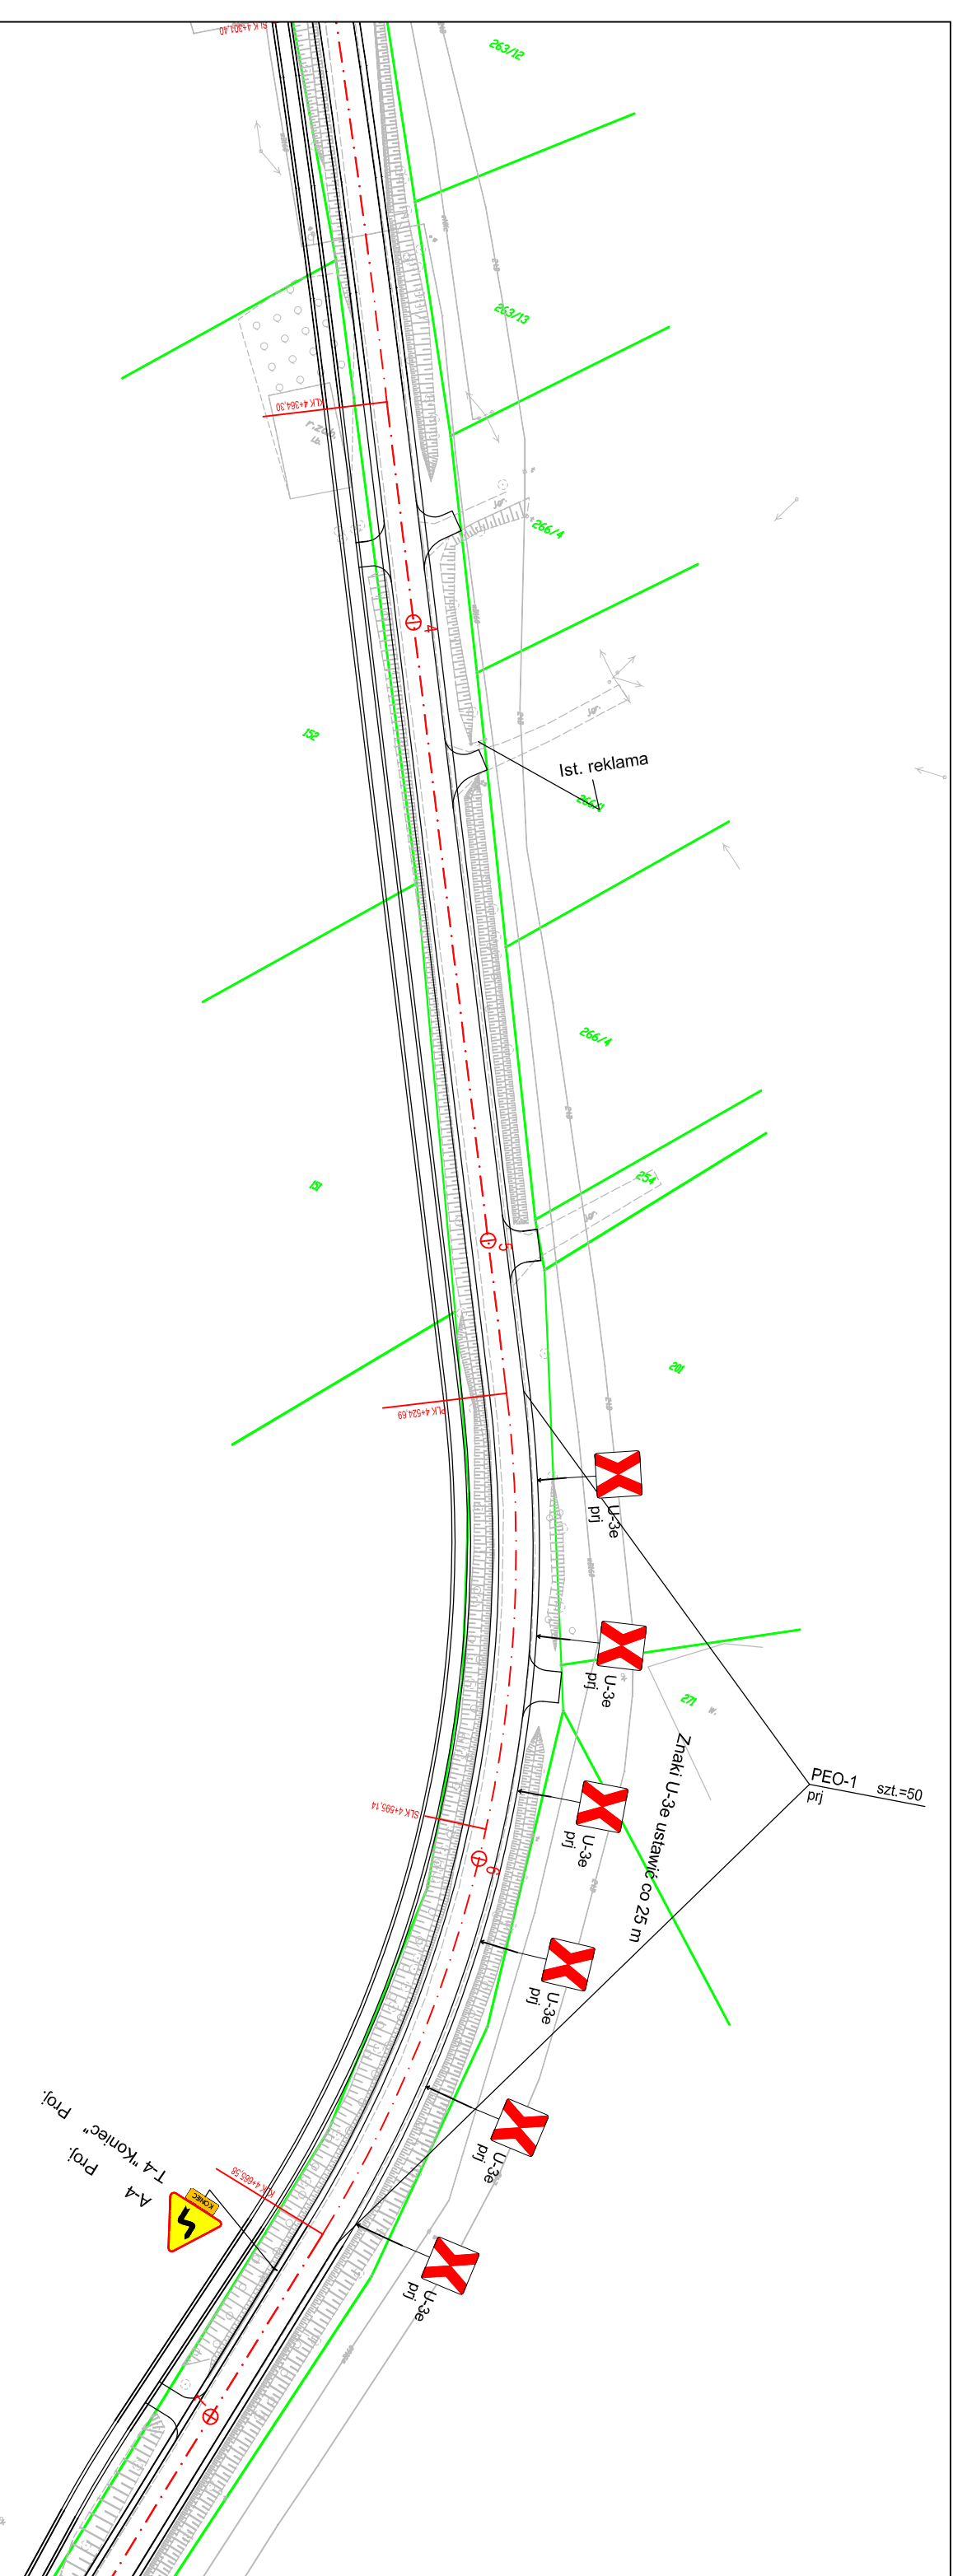


UWAGA 1:
 - na całym odcinku drogi zaprojektowano na obu krawężniach jezdni punktowe elementy odblaskowe PEO-1 (co 12 m oraz co 6 m - w miejscach zaznaczonych na planie sytuacyjnym)

UWAGA 2:
 - na całym odcinku drogi zaprojektowano na obu krawężniach jezdni oznakowanie pozycyjne chemouwardzalne (pełne) - linie P-7c1 P-7d

Jednostka projektowa: M STUDIO ul. Gen. Władysława Sikorskiego 1/17c 86-100 Świecie	Zamawiający: Powiatowy Zarząd Dróg ul. Gen. Józefa Hallera 9 86-100 Świecie
---	---------------------------------------------------------------------------------------------

Stadium: Stara Organizacja Ruchu	
Temat: Rozbudowa (przebudowa) drogi powiatowej nr 1265C Świątkowo-Serock	
Branża: DROGOWA	
Tytuł rysunku: Plan sytuacyjny	
SKALA 1:1000	

ZESPÓŁ PROJEKTOWY			
Funkcja	Imię i Nazwisko	Numer uprawnień	Podpis
PROJEKTANT	mgr inż. Maciej Wojnowski	KUP/0118/PWOD/11	
data	nr rys.	faza	Tom
06.2019	2.13	SOR	-

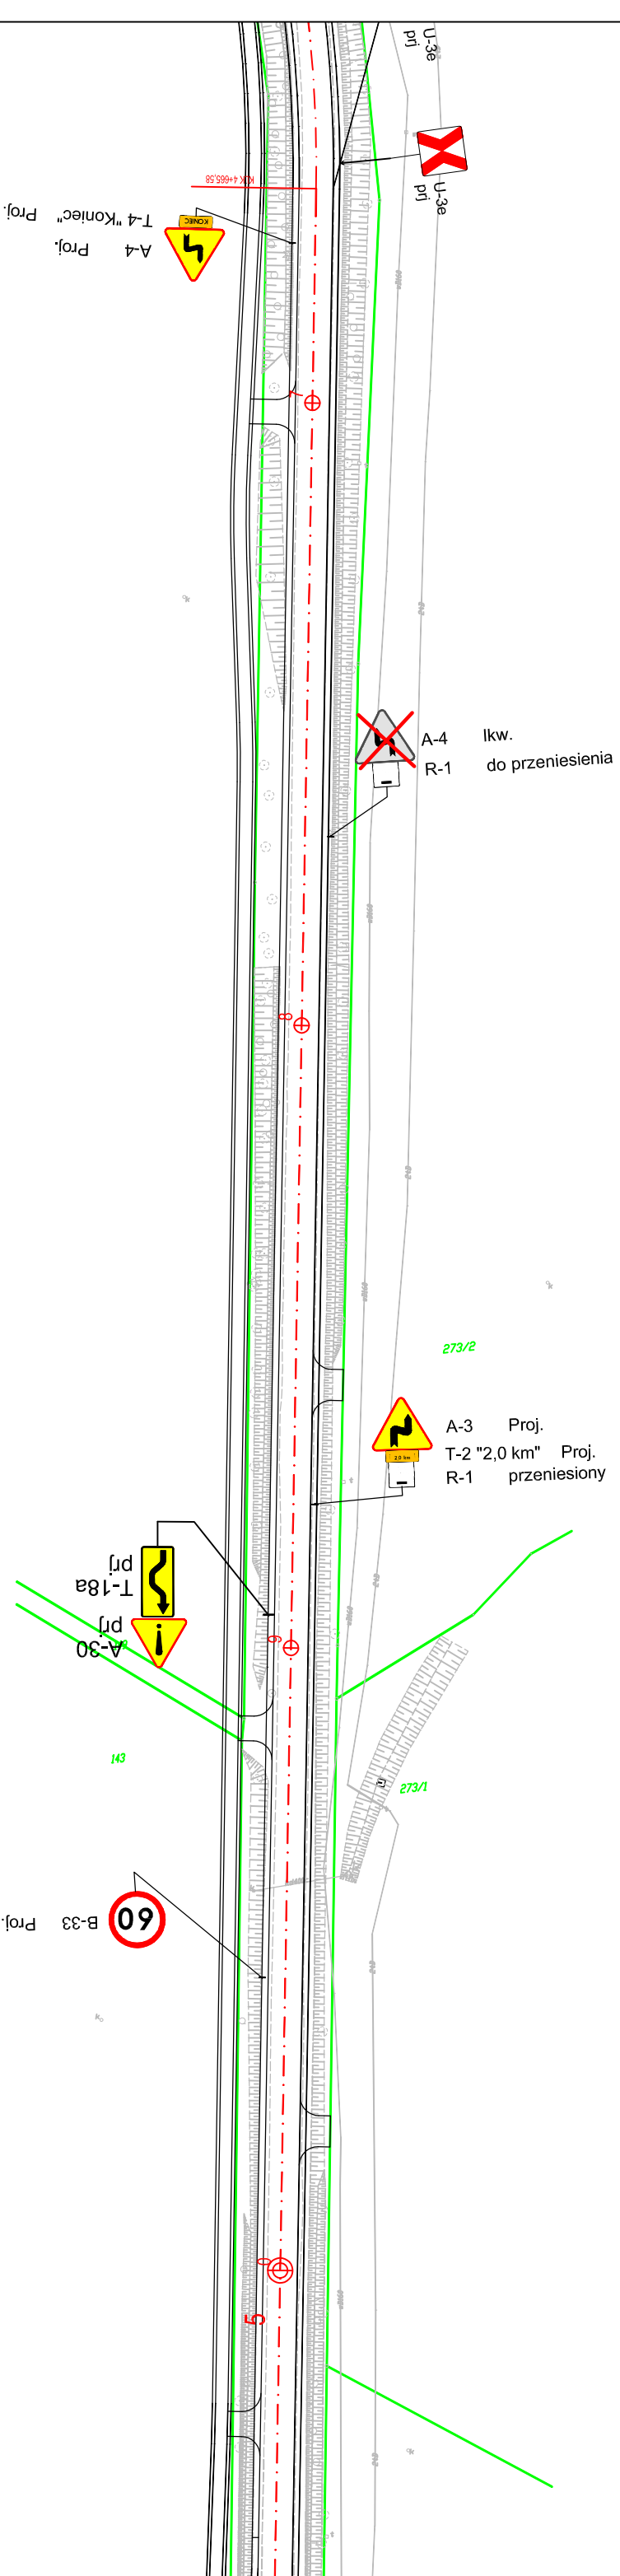


UWAGA 1:
 - na całym odcinku drogi zaprojektowano na obu krawężniach jezdni punktowe elementy odblaskowe PEO-1 (co 12 m oraz co 6 m - w miejscach zaznaczonych na planie sytuacyjnym)

UWAGA 2:
 - na całym odcinku drogi zaprojektowano na obu krawężniach jezdni oznakowanie pozycyjne chemoutwardzalne (pełne) - linie P-7c1 P-7d

Jednostka projektowa: STUDIO M STUDIO Maciej Wojnowski ul. Gen. Władysława Sikorskiego 1/17c 86-100 Świecie	Zamawiający: Powiatowy Zarząd Dróg ul. Gen. Józefa Hallera 9 86-100 Świecie
---	--------------------------------------------------------------------------------------


Stadium: Stata Organizacja Ruchu	
Temat: Rozbudowa (przebudowa) drogi powiatowej nr 1265C Świątkowo-Serock	
Branża: DROGOWA	
Tytuł rysunku: Plan sytuacyjny	
SKALA 1:1000	

ZESPÓŁ PROJEKTOWY			
Funkcja	Imię i Nazwisko	Numer uprawnień	Podpis
PROJEKTANT	mgr inż. Maciej Wojnowski	KUP/0118/PWOD/11	
data	nr rys.	faza	Tom
06.2019	2.14	SOR	-

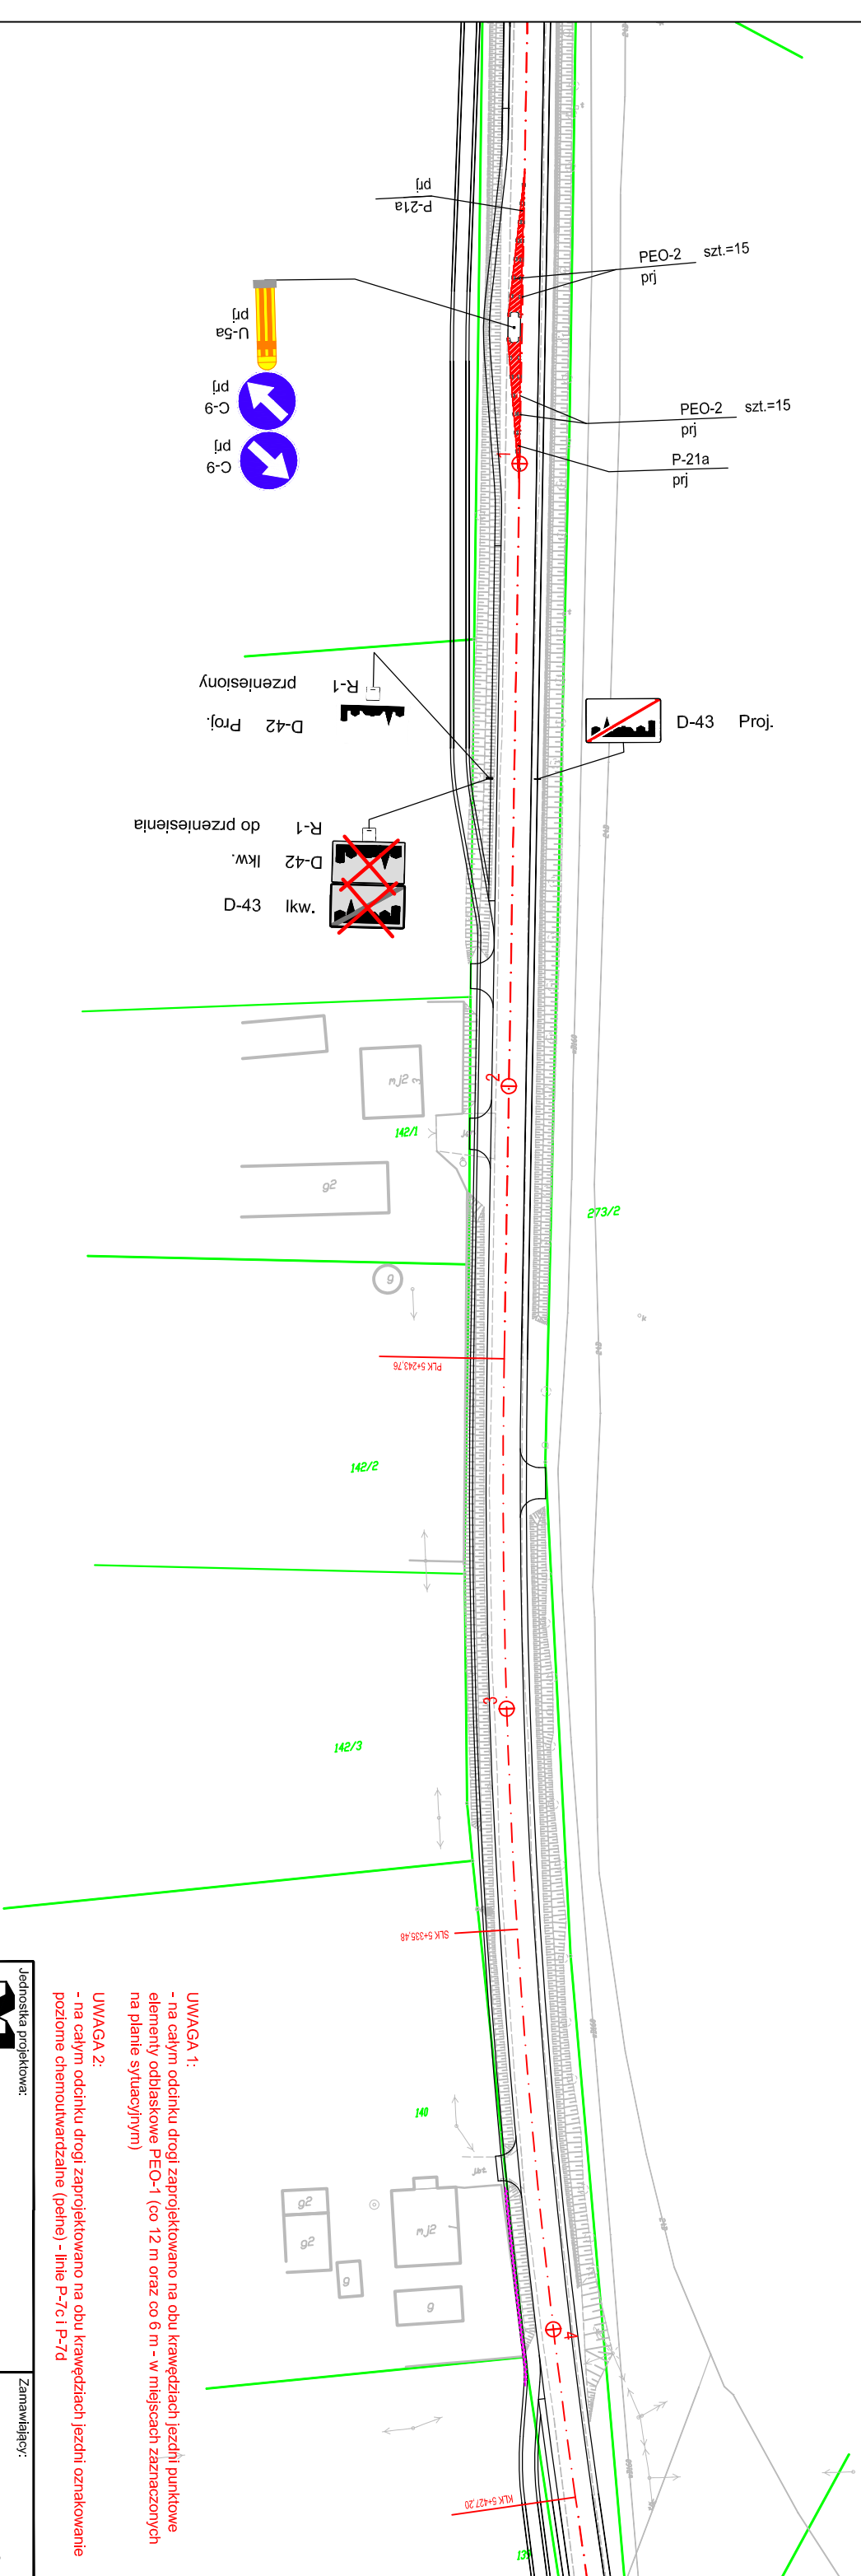

UWAGA 1:
 - na całym odcinku drogi zaprojektowano na obu krawężniach jezdni punktowe elementy odblaskowe PEO-1 (co 12 m oraz co 6 m - w miejscach zaznaczonych na planie sytuacyjnym)

UWAGA 2:
 - na całym odcinku drogi zaprojektowano na obu krawężniach jezdni oznakowanie pozycyjne chemoutwardzalne (pełne) - linie P-7c1 P-7d

 M STUDIO Maciej Wojnowski ul. Gen. Władysława Sikorskiego 1/17c 86-100 Świecie	Zamawiający: Powiatowy Zarząd Dróg ul. Gen. Józefa Hallera 9 86-100 Świecie
---	---------------------------------------------------------------------------------------------

Stadium: **Stara Organizacja Ruchu**


Temat: **Rozbudowa (przebudowa) drogi powiatowej nr 1265C Świekatowo-Serock**

Branża: **DROGOWA**

Tytuł rysunku: **Plan sytuacyjny**

SKALA 1:1000

ZESPÓŁ PROJEKTOWY			
Funkcja	Imię i Nazwisko	Numer uprawnień	Podpis
PROJEKTANT	mgr inż. Maciej Wojnowski	KUP/0118/PWOD/11	
data	nr rys.	faza	Tom
06.2019	2.15	SOR	-

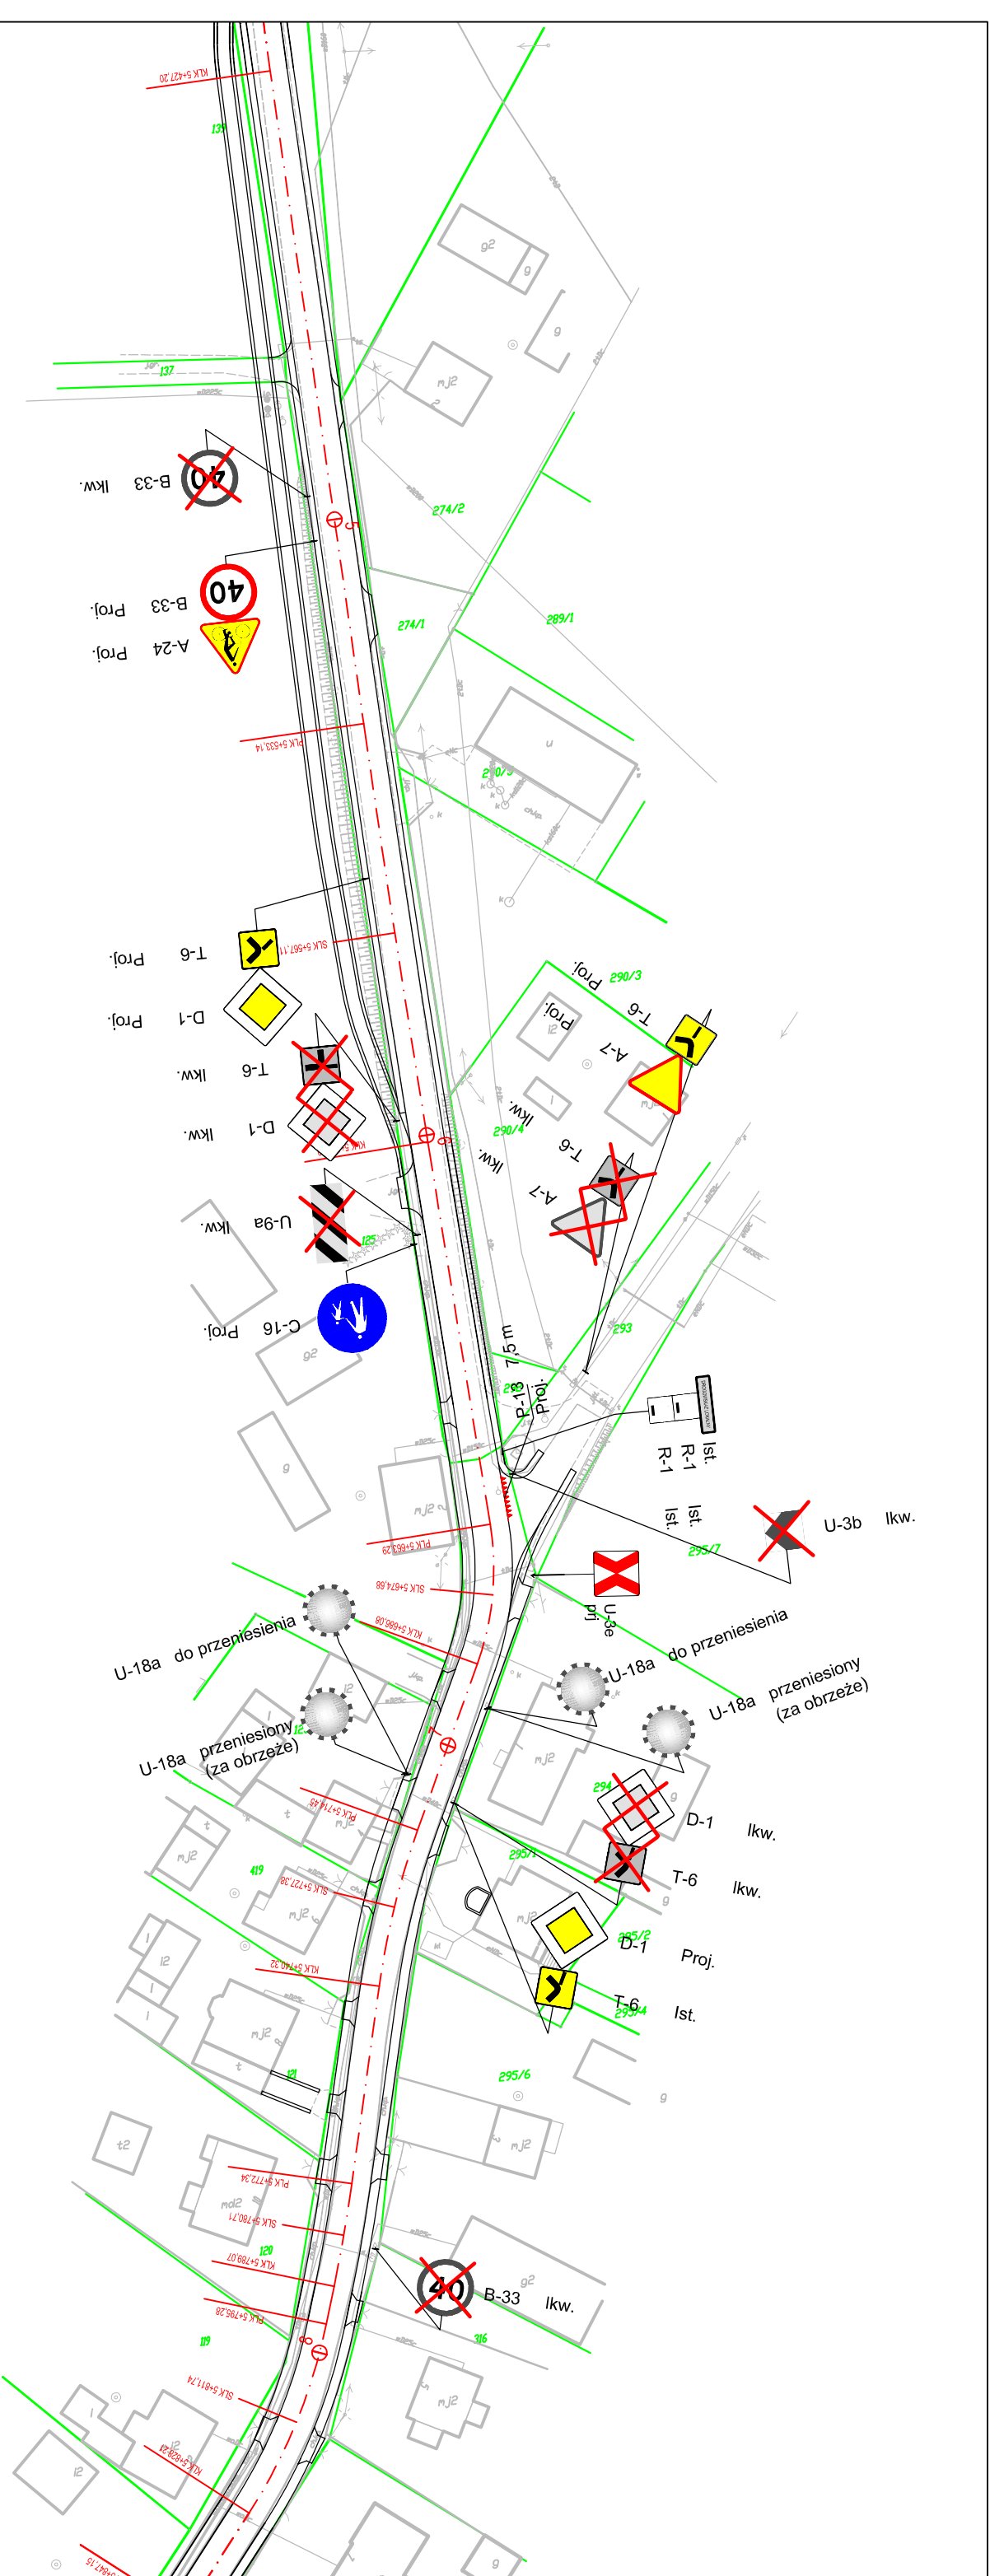

UWAGA 1:
 - na całym odcinku drogi zaprojektowano na obu krawężniach jezdni parkingowe elementy odblaskowe PEO-1 (co 12 m oraz co 6 m - w miejscach zaznaczonych na planie sytuacyjnym)


UWAGA 2:
 - na całym odcinku drogi zaprojektowano na obu krawężniach jezdni oznakowanie pozycyjne chemouwarzdzielne (pełne) - linie P-7c i P-7d

Jednostka projektowa:
M STUDIO
 M STUDIO Maciej Wojnowski
 ul. Gen. Władysława Sikorskiego 1/17c
 86-100 Świecie

Zamawiający:
Powiatowy Zarząd Dróg
 ul. Gen. Józefa Hallera 9
 86-100 Świecie

Stadium:	Stata Organizacja Ruchu		
Temat:	Rozbudowa (przebudowa) drogi powiatowej nr 1265C Świątkowo-Serock		
Branża:	DROGOWA		
Tytuł rysunku:	Plan sytuacyjny		
	ZESPÓŁ PROJEKTOWY		SKALA 1:1000

Funkcja	Imię i Nazwisko	Numer uprawnień	Podpis
PROJEKTANT	mgr inż. Maciej Wojnowski	KUP/0118/PWOD/11	
data	nr rys.	faza	Tom
06.2019	2.16	SOR	-

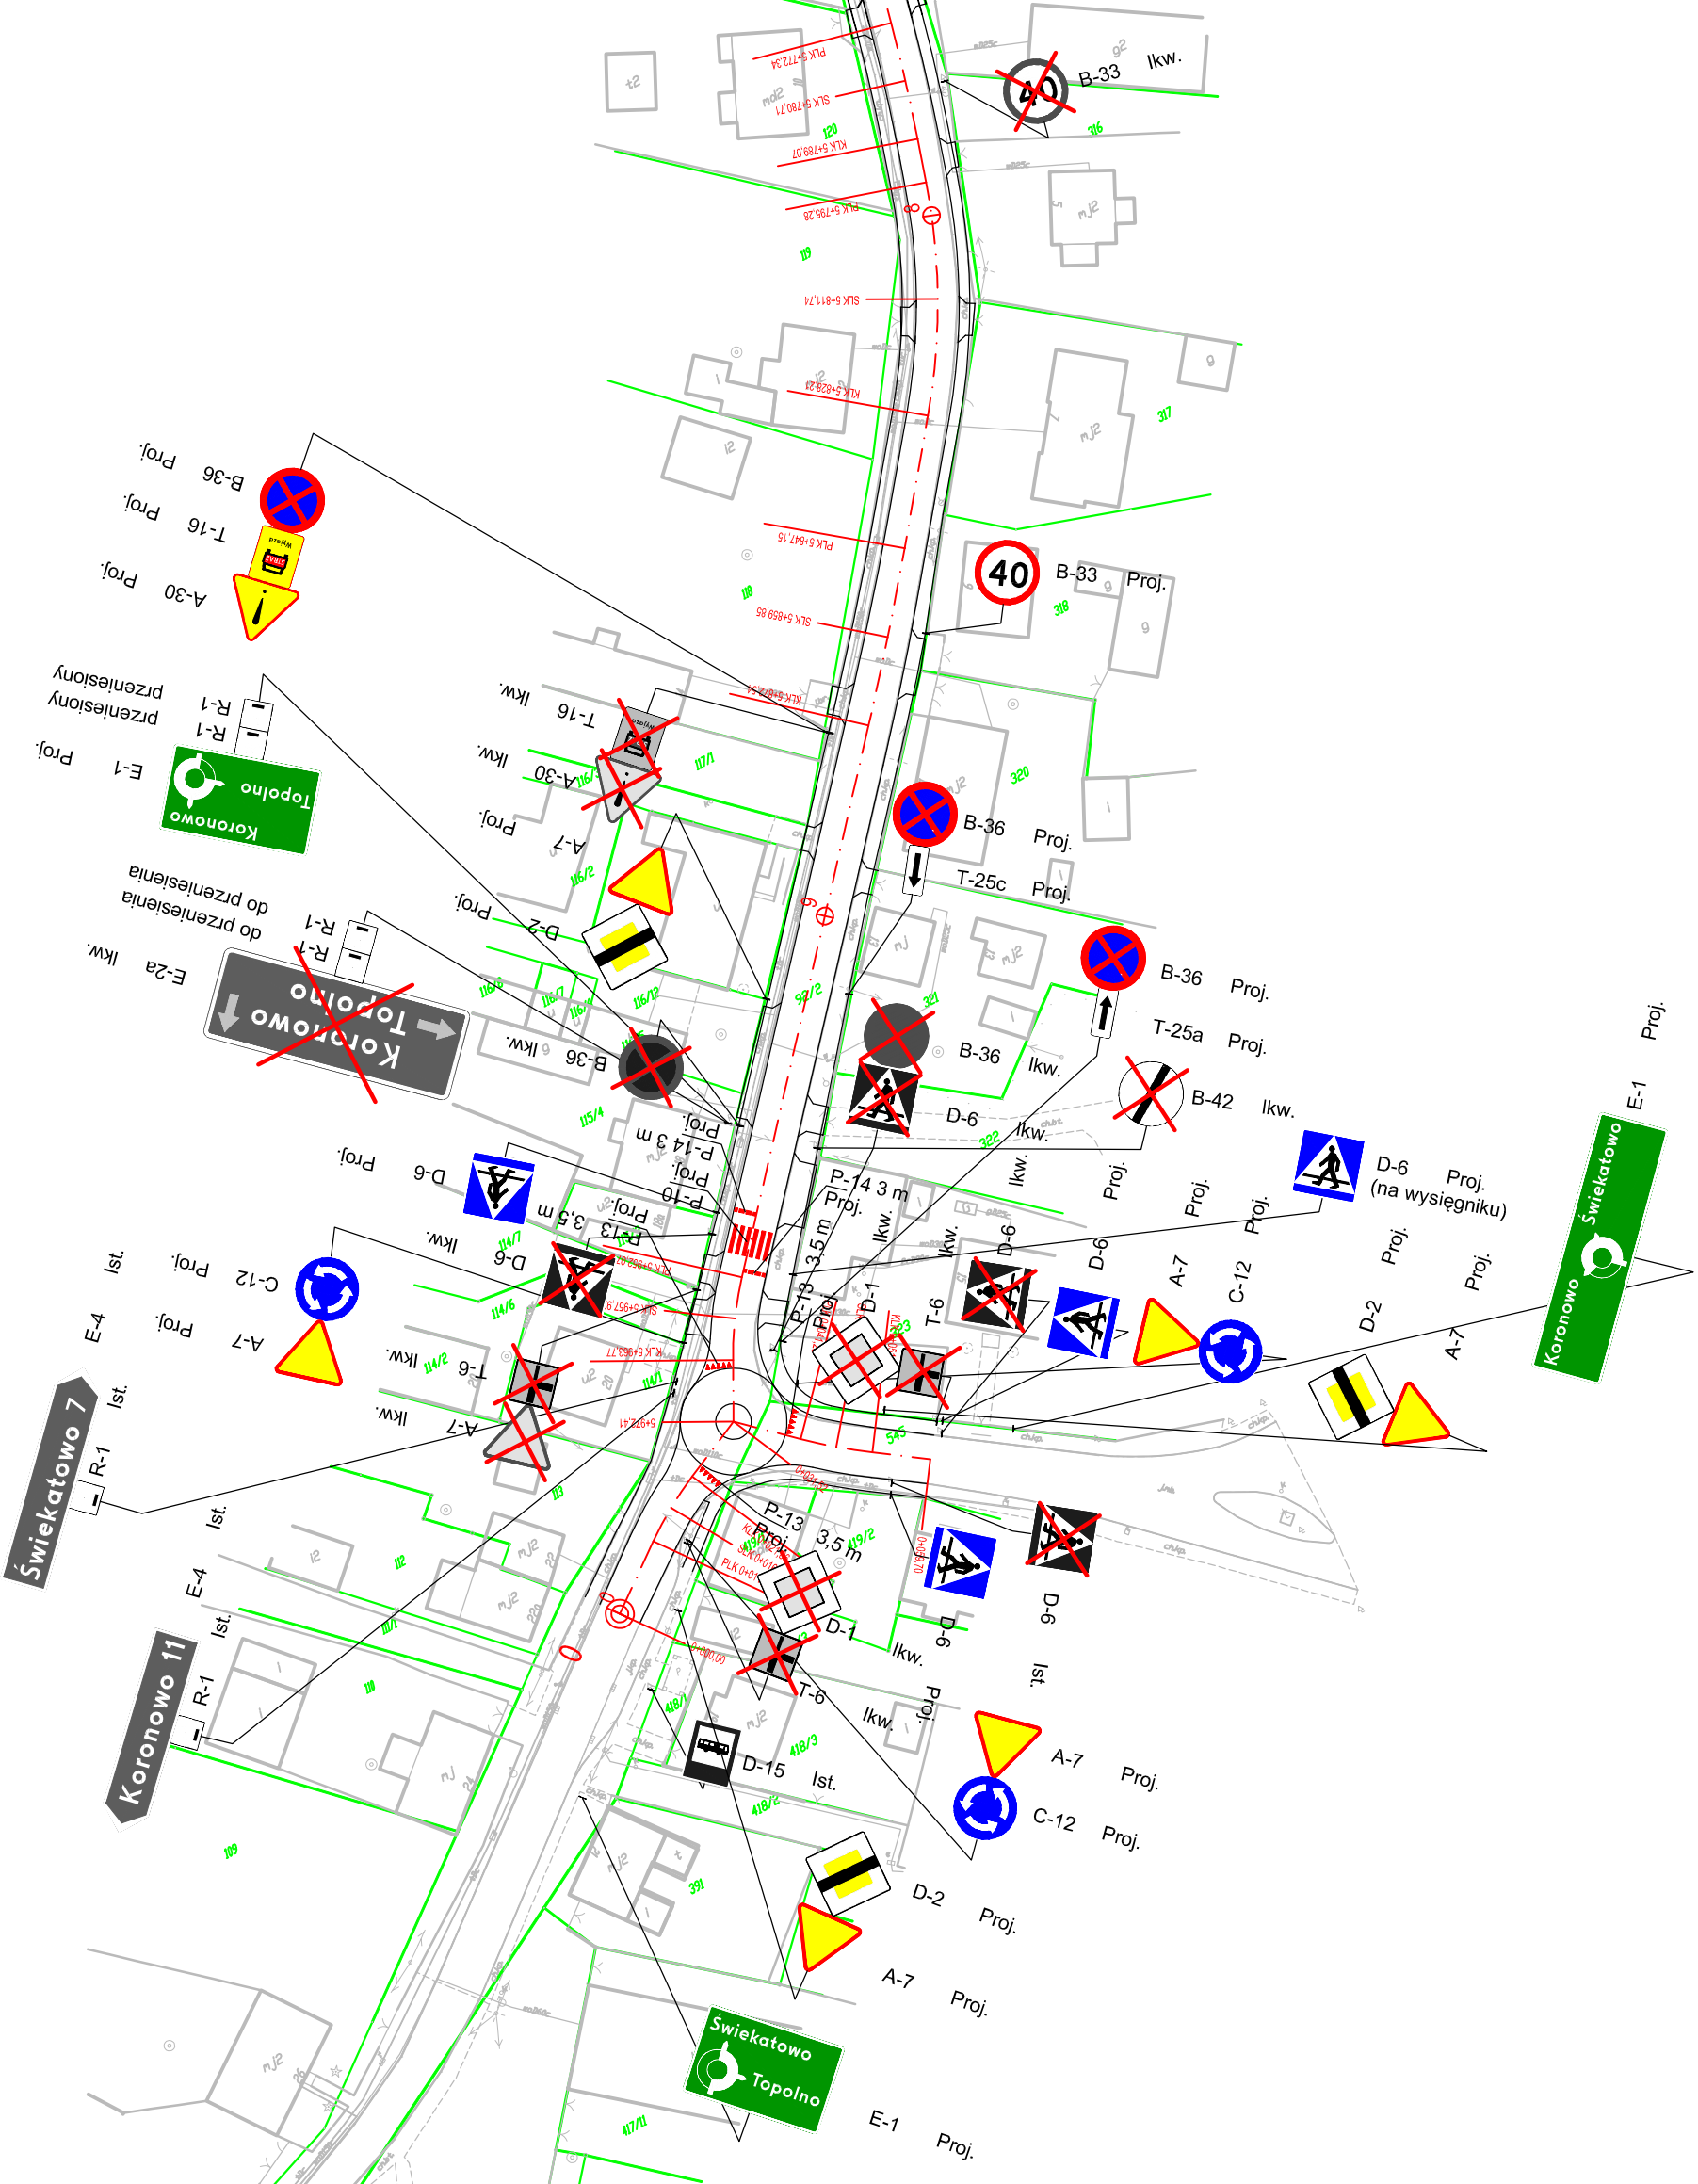

UWAGA 1:
- na całym odcinku drogi zaprojektowano na obu krawężniach jezdni punktowe elementy odłaskowe PEO-1 (co 12 m oraz co 6 m - w miejscach zaznaczonych na planie sytuacyjnym)

UWAGA 2:
- na całym odcinku drogi zaprojektowano na obu krawężniach jezdni oznakowanie pozycyjne chemouwardzalne (pełne) - linie P-7c1, P-7d

Jednostka projektowa: M STUDIO M STUDIO Maciej Wojnowski ul. Gen. Władysława Sikorskiego 1/17c 86-100 Świątko		Zamawiający: Powiatowy Zarząd Dróg ul. Gen. Józefa Hallera 9 86-100 Świątko	
Miejscowość: Stacja			
Temat: Stacja Organizacja Ruchu			
Branża: DROGOWA			
Tytuł rysunku: Plan sytuacyjny			
SKALA 1:1000			

Funkcja: ZESPÓŁ PROJEKTOWY			
PROJEKTANT	mgr inż. Maciej Wojnowski	Numer uprawnień	KUP/0118/PWOD/11
Podpis			
data	nr rys.	faza	Tom
06.2019	2.17	SOR	-