
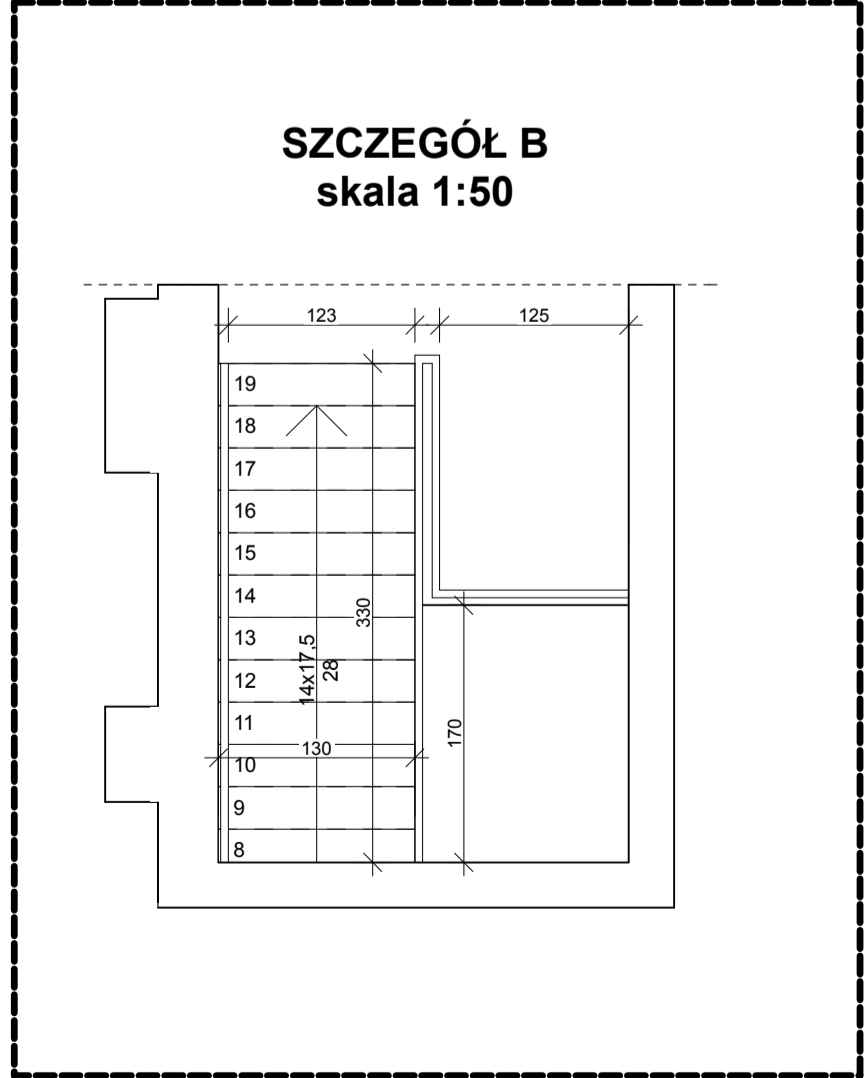


PROJEKTOWANA BETONOWA POSYTLENIA  
DŁA OSÓB NIEPEŁNOSPRAWNYCH  
O WYM. 1,20 m x 0,55 m  
I NACHYLENIU 14,98 % (8,29°)

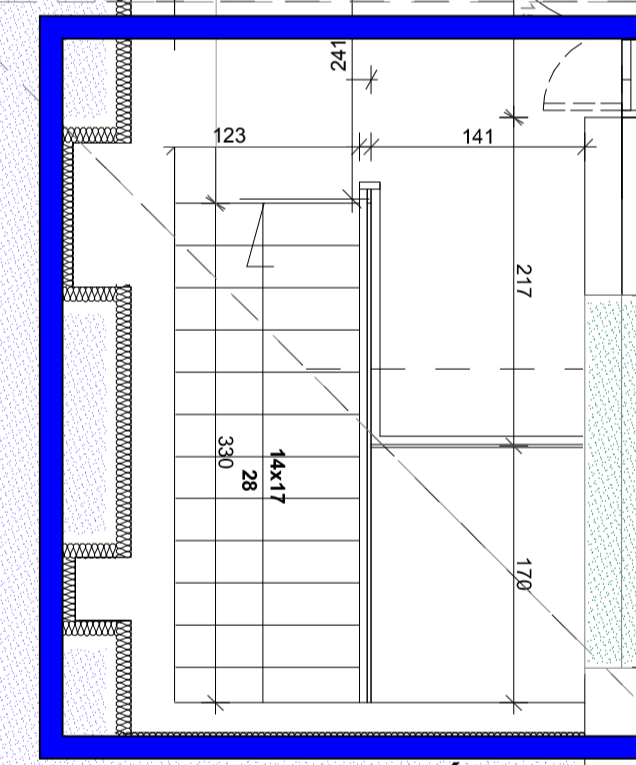

LEGENDA	
<span style="color: green;">●</span> D1	WYMIANA DRZWI Z POSZERZENIEM OTWORU W ISTNIEJĄCEJ ŚCIANIE DZIAŁOWEJ (o wymiarach w świetle ościeżnicy: 90 x 200 cm)
<span style="color: orange;">●</span> D2	DRZWI PRZEZNACZONE DO PRZENIESIENIA
<span style="color: green;">■</span>	PROJEKTOWANA ŚCIANA Z G-K
<span style="color: pink;">■</span>	FRAGMENT ŚCIANY PRZEZNACZONEJ DO WYBURZENIA
<span style="color: lightblue;">■</span>	KORYTARZ OBJĘTY REMONTEM (ROZBIÓRKA ISTNIEJĄCEJ POSADZKI, WYKONANIE WYLEWKI I MONTAŻ ANTYPOŚLIZGOWEJ WYKŁADZINY PCV; -MALOWANIE ŚCIAN W KONTRASTOWEJ KOLORYSTYCE DO PODŁOGI)
<span style="color: lightgreen;">■</span>	POMIESZCZENIA REWALIDACYJNE OBJĘTE REMONTEM (-WYMIANA PARKIETU NA WYKŁADZINĘ ANTYPOŚLIZGOWĄ PCV; -MALOWANIE ŚCIAN W KONTRASTOWEJ KOLORYSTYCE DO PODŁOGI; -DEMONTAŻ ISTNIEJĄCEGO OŚWIETLENIA I MONTAŻ NOWYCH LAMP OŚWIETLENIOWYCH LED; -MONTAŻ WŁĄCZNIKÓW ŚWIATŁA NA WYSOKOŚCI 80-110 CM NAD POZIOMEM POSADZKI ORAZ MONTAŻ GNIAZD NA WYSOKOŚCI 40 CM; -MONTAŻ ROLET OKIENNYCH)
<span style="color: lightblue;">■</span>	BIBLIOTEKA OBJĘTA OPRACOWANIEM (MONTAŻ ROLET OKIENNYCH)

Biuro:	Architektura
Projektant:	mgr inż. arch. Tomasz Bilnowski uprawnienia budowlane do projektowania bez ograniczeń w specjalności architektonicznej nr ewid. 519/34/2007
Opracowanie:	mgr inż. Ełbieta Faron
Obiekt:	ROBOTY BUDOWLANE BUDYNKU SPECJALNEGO OŚRODKA SZKOLNO-WYCHOWAWCZEGO IM. JANA SZCZEPANOWICZA W SZYMBARKU
Adres:	DZIAŁKA NR EWID. 2711 OBREB 0005 SZYMBARK GM GORLICE
Inwestor:	POWIAT GORLIICKI ul. Becka 3 38-300 Gorlice
Data:	2022.03 Skala: 1:50 Nr rys.: 5
Nazwa rysunku:	RZUT PODDASZA
Status:	PROJEKT BUDOWLANY
Jednostka projektowa:	F. PROJEKT mgr inż. Marek Figielkowski, tel. 606 702 851 33-300 Nowy Sącz, ul. Słowacka 31