MAPA DO CELÓW PROJEKTOWYCH
Skala 1 : 500

Woj.: ***wielkopolskie***
Powiat: ***rawicki***
Jedn. ewid.: ***Rawicz – 302205_5***
Obręb: ***Sierakowo – 0011***
Działka nr: ***24, 25, 26, 27/1, 27/5, 28/2***
*DGK.****6640.2059.2022***
Układ współrzędnych: ***2000 (6/18)***
Układ wysokości: ***PL- EVRF2007-NH***
Sekcja: ***6.160.10.20.2.3, 2.4, 4.1, 4.2***
Stan aktualny na dzień: ***19.12.2022r.***

Oznaczenie granic obszaru, który był przedmiotem aktualizacji - - - - - - -

Niniejsza mapa do celów projektowych została wykonana bez ustalenia obciążeń z tytułu służebności gruntowych.
Nie wyklucza się istnienia w terenie innych nie wykazanych na niniejszej mapie urządzeń podziemnych, które nie były zgłoszone do inwentaryzacji lub o których brak jest danych archiwalnych.

KOŁECZKO ANDRZEJ
USŁUGI GEODEZYJNE I REPRODUKCYJNE
„G E O D E T A"
63-900 RAWICZ E.Plater 9 tel. 503121260

ANDRZEJ KOŁECZKO
GEODETA UPRAWNIONY
63-900 RAWICZ ul. E. Plater 9
Świad. GGK Nr 17320

Poświadczam, że niniejsza kopia mapy jest zgodna z oryginałem przechowywanym w zasobie geodezyjnym i kartograficznym
Starosta Rawicki
Zasób geodezyjny i kartograficzny
Starostwo RAWICKI
Identyfikator zgłoszenia prac geodezyjnych i kartograficznych
DGK.6640.2059.2022
Podpis osoby ewidencji
Nr 2 z dnia 02.02.2023
Wykonawca prac geodezyjnych
Kołeczko Andrzej
USŁUGI GEODEZYJNE I REPRODUKCYJNE
„GEODETA"
Godzina, dzień, miesiąc, rok sporządzenia wypisu/wypisu/wyrysu/zaświadczenia
Godzina 8:47, dzień 2 miesiąc luty rok 2023
Podpis osoby sporządzającej wypis/wyrys/zaświadczenie
ANDRZEJ KOŁECZKO
GEODETA UPRAWNIONY
63-900 RAWICZ, ul. Emilii Plater 9
tel. (65) 545 3872, 503 121 260
Świadectwo GGK Nr 17320

Uzgodniono na podstawie art. 3 pkt. 2a ustawy z dnia 14.03.1985 r. o Państwowej Inspekcji Sanitarnej
Nr Opinii N.NS-S.022.83.2023
Rawicz, dnia 15.07.2023
Z up. Państwowego Powiatowego Inspektora Sanitarnego w Rawiczu
mgr inż. Piotr Stelmach

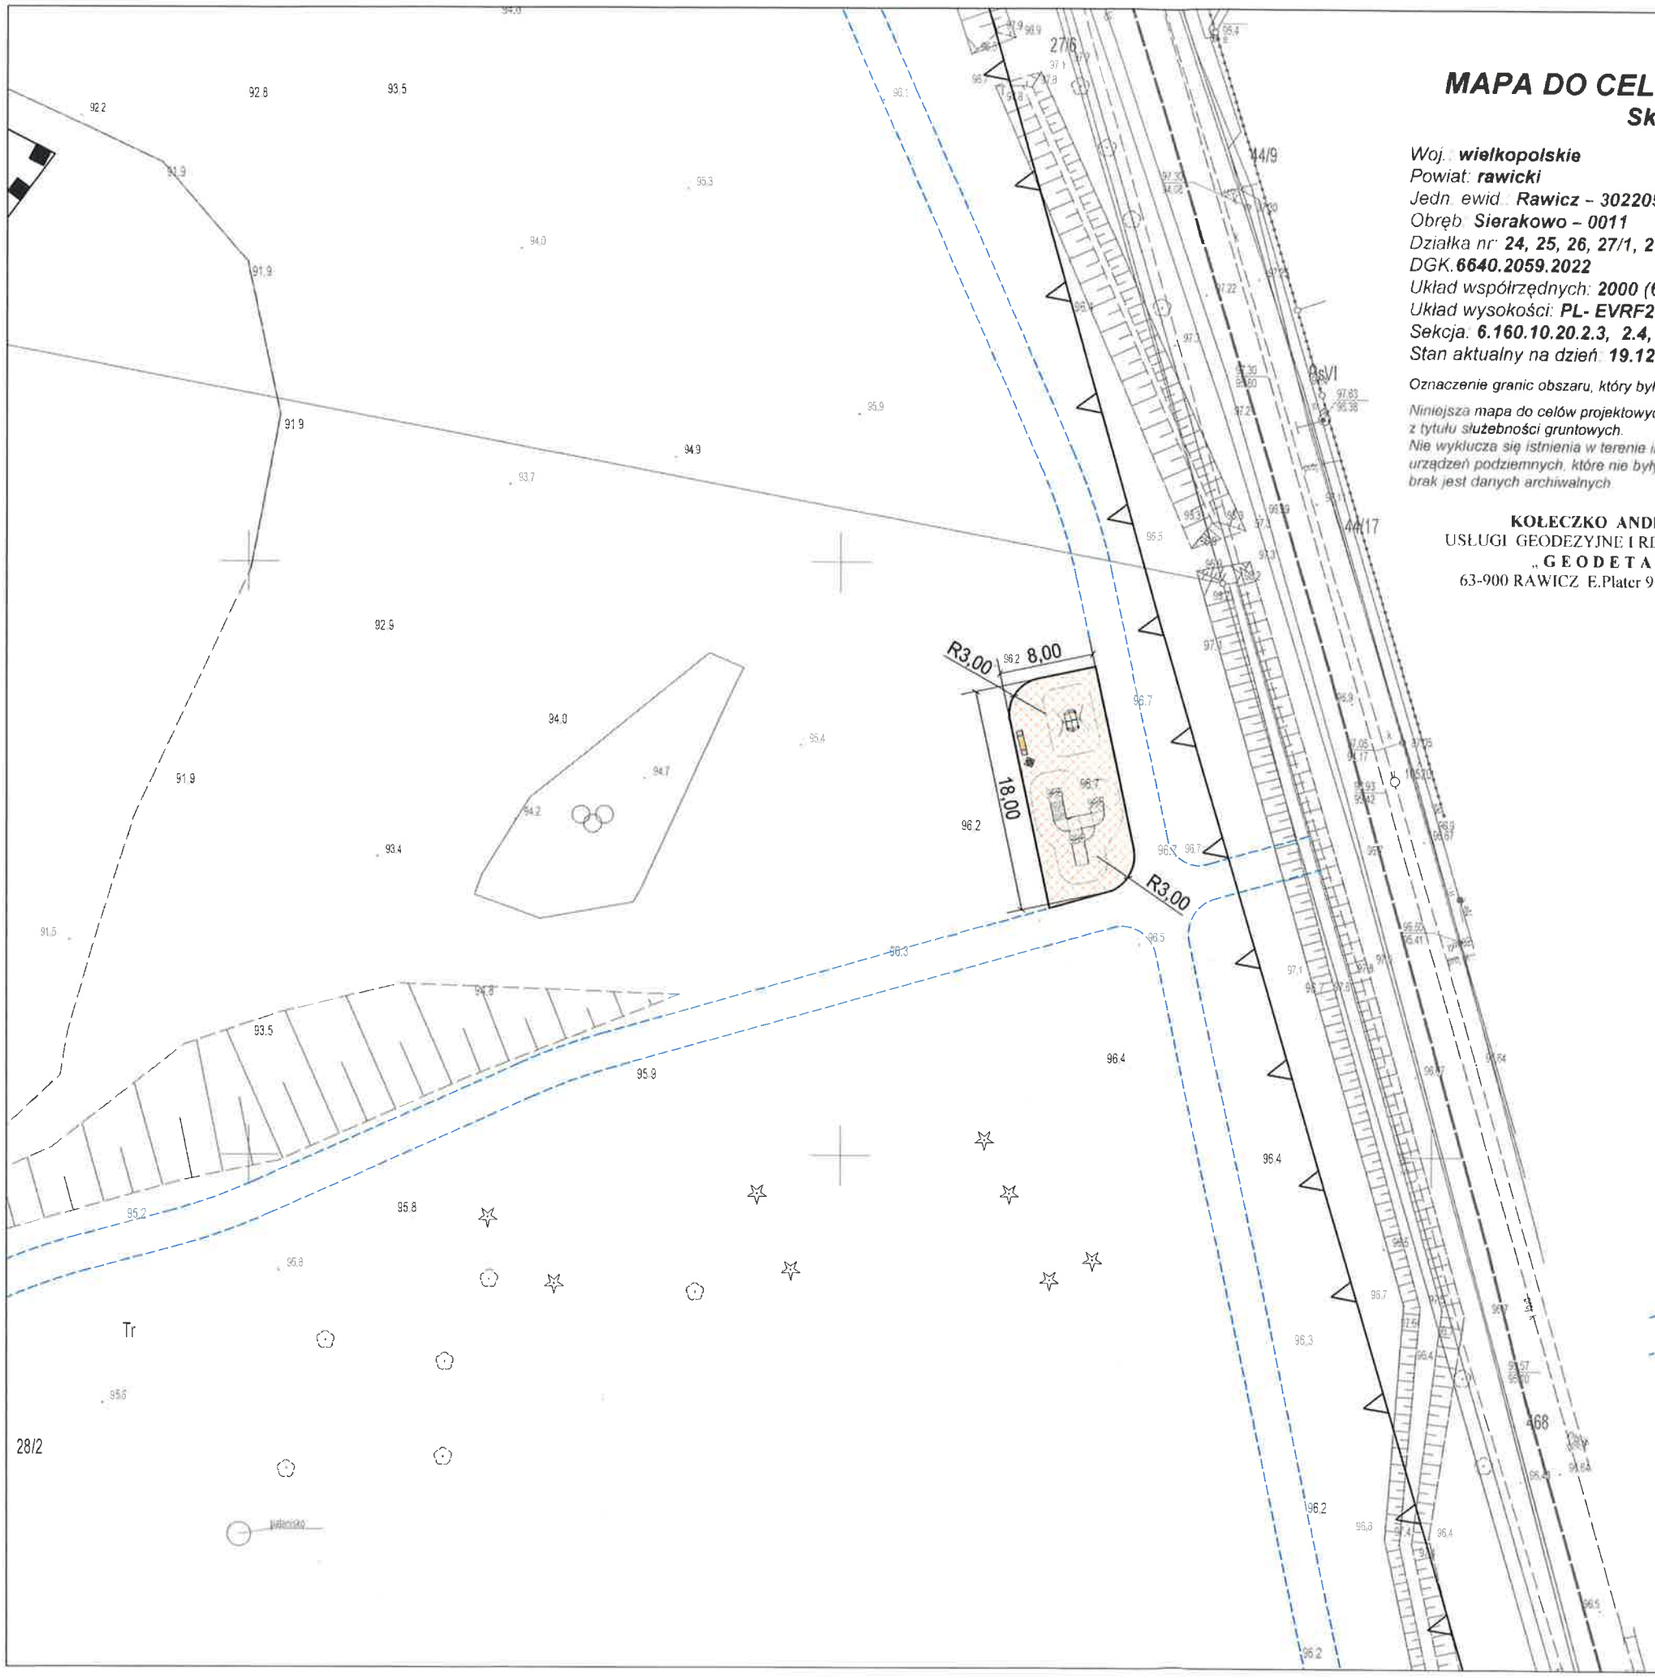

- PROJEKTOWANY PLAC ZABAW
Z NAWIERZCHNIĄ BEZPIECZNĄ

- ZAPROJEKTOWANE ŚCIEŻKI
PIESZO-ROWEROWE
WG. ODRĘBNEGO OPRACOWANIA

mgr inż. arch. Paweł Szaraniec
uprawniony projektant w specjalności architektonicznej
bez ograniczeń nr 37/SWOiK/2013
członek Śląskiej Okręgowej Izby Architektów RP nr SL-1643