



# WIDOK I RZUT ZESTAWU BUJAKI, BĘBNY, PRZECIWWAGA, KARUZELA, "KÓŁKO I KRZYŻYK" skala 1:100

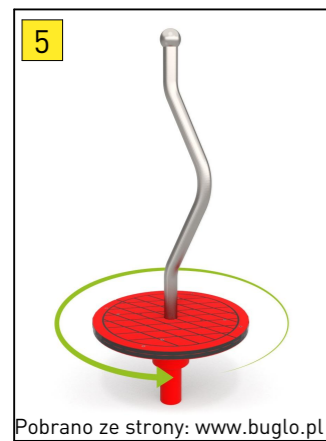

Specyfikacja urządzenia:  
Szerokość 50 cm  
Długość 50 cm  
Wysokość 117 cm  
Wysokość swobodnego upadku 29 cm  
Materiały wykonania: stal, HPL

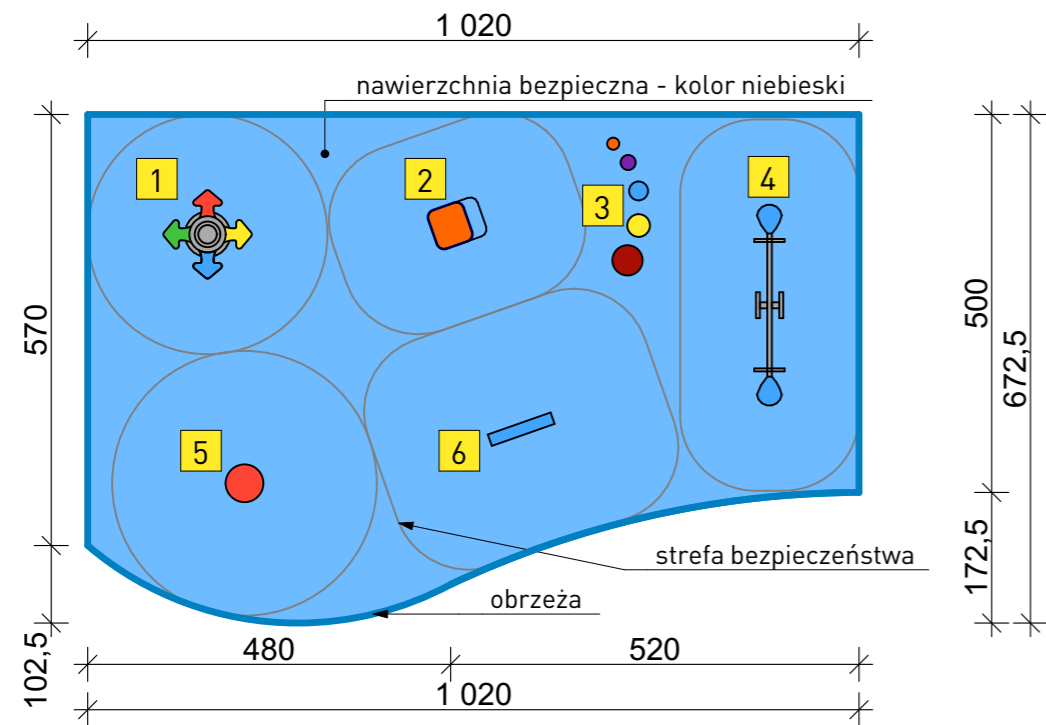

Specyfikacja urządzenia:  
Szerokość 16 cm  
Długość 88 cm  
Wysokość 125 cm  
Materiały wykonania: stal, HDPE




Płyty gumowe warstwowe zgodne z:  
- normą unijną PN-EN 1177:2019  
- certyfikatem HIC 1.0 ÷ 2.8m  
- atestem PZH

Charakterystyka:  
Płyty o wymiarach: 50x50 cm  
Grubość - 25 mm dla obszaru wokół w/w urządzeń.  
Zachować spadki w celu odprowadzenia wód opadowych wynoszące 0,5-1%.




Specyfikacja urządzenia:  
Szerokość 117 cm  
Długość 117 cm  
Wysokość 64 cm  
Wysokość swobodnego upadku 50 cm  
Materiały wykonania: stal, HPL

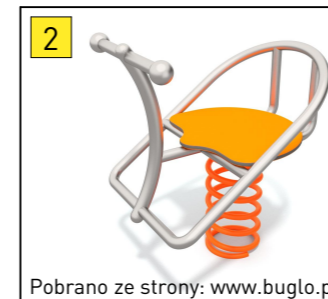

Specyfikacja urządzenia:  
Szerokość 54 cm  
Długość 69 cm  
Wysokość 78 cm  
Wysokość swobodnego upadku 45 cm  
Materiały wykonania: stal, HDPE



Specyfikacja urządzenia:  
5 bębnow o różnej średnicy i wysokości  
Materiał wykonania: PCV

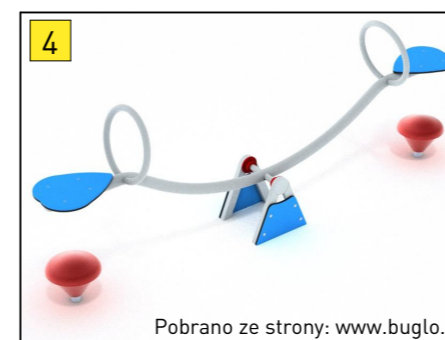

Specyfikacja urządzenia:  
Szerokość 37 cm  
Długość 291 cm  
Wysokość 114 cm  
Wysokość swobodnego upadku 98 cm  
Materiały wykonania: stal, HDPE

Urządzenia montować zgodnie z technologią wybranego producenta.

Wszelkie prawa zastrzeżone. Łącznie z prawem reprodukcji lub udostępnienia osobom trzecim tego rysunku lub jego części bez wyrażonego upoważnienia autora Bura Projektowego Draft. Dz.U. 24/1974, poz.83, art. 115-118)	Rewizje nr/data:	Temat rewizji - krótki opis:		
	Jednostka Projektowa:	<b>DRAFT ENGINEERS</b>		
	Nazwa Inwestora:	ul. Krakowska 21 32-065 Krzeszowice www.biurodraft.com.pl		
	Nazwa obiektu budowlanego:	Budowa budynku usługowego z przeznaczeniem na przedszkole.		
	Adres obiektu budowlanego:	Ul. Pod Lasem, Wolbrom, gmina Wolbrom		Nr działek inwestycji: 5132
	Branża:	ARCHITEKTURA	Stadium: PROJEKT WYKONAWCZY	Nr projektu: 493/PA-K/06/2021
	Funkcja:	Imię i nazwisko: mgr inż. arch. Bogdan Ślusarczyk		Podpis:
	inst. sanitarnych PZT:	Nr uprawnień i specjalizacja: upr. nr 577/KW/73 architektoniczne bez ograniczeń		Data opracowania: czerwiec, 2021 r.
	Nazwa Rysunku:	WIDOK I RZUT ZESTAWU BUJAKI, BĘBNY, PRZECIWWAGA, KARUZELA, "KÓŁKO I KRZYŻYK"		Skala: 1:100
				Nr rys. A-12