


PRZEKRÓJ A-A  
1:100

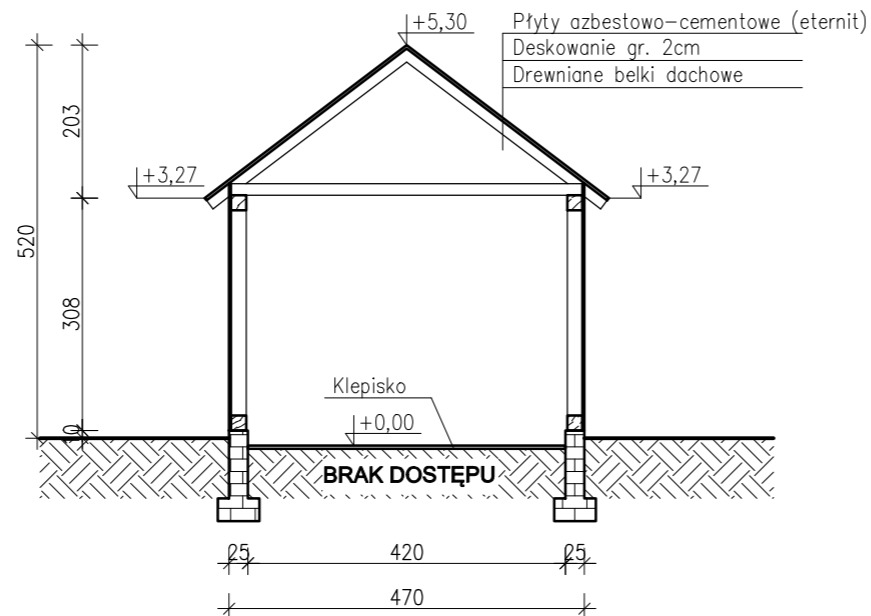

**RW** PROJEKT  
RW PROJEKT SP. Z O.O.  
UL. KREDYTOWA 8/2  
40-562 KATOWICE  
NIP 6342993740  
KRS 0000892377

RW PROJEKT SP. Z O.O.  
40-562 Katowice ul. Kredytowa 8/2  
www.rwprojekt.com e-mail:biuro@rwprojekt.com

INWESTOR:

Skarb Państwa - Państwowe Gospodarstwo  
Leśne Lasy Państwowe - Nadleśnictwo Puławy  
ul. Żyrzyńskiego 8, 24-100 Puławy

LOKALIZACJA:

Województwo lubelskie,  
powiat rycki, gmina Dęblin  
j.e 061601\_1; o.e. nr 0006;  
nazwa o.e. OBRĘB NR 6; dz. nr 103/2;

TEMAT:

PROJEKT ROZBIÓRKI BUDYNKU  
MIESZKALNEGO NR INW. 110/87 ORAZ  
GOSPODARCZEGO - STODOŁY OS.  
STAWY (NR INW. 108/88, 108/89)

RYSunEK:

RZUT OBIEKTU ORAZ PRZEKRÓJ A-A  
BUDYNEK GOSPODARCZY - STODOŁA

PROJEKTANT:

INŻ. NR UPR. SLK/3234/POOK/10  
**TOMASZ BOBER**

SPRAWDZAJĄCY:

MGR INŻ. NR UPR. ZAP/0143/POOK/09  
**HUBERT ROMANOWSKI**

OPRACOWAŁ:

MGR INŻ.  
**TOMASZ MACIEJOWSKI**

SKALA:

1:100

DATA:

10.2022

NR RYS.

I-03