


ARKUSZ NR 22

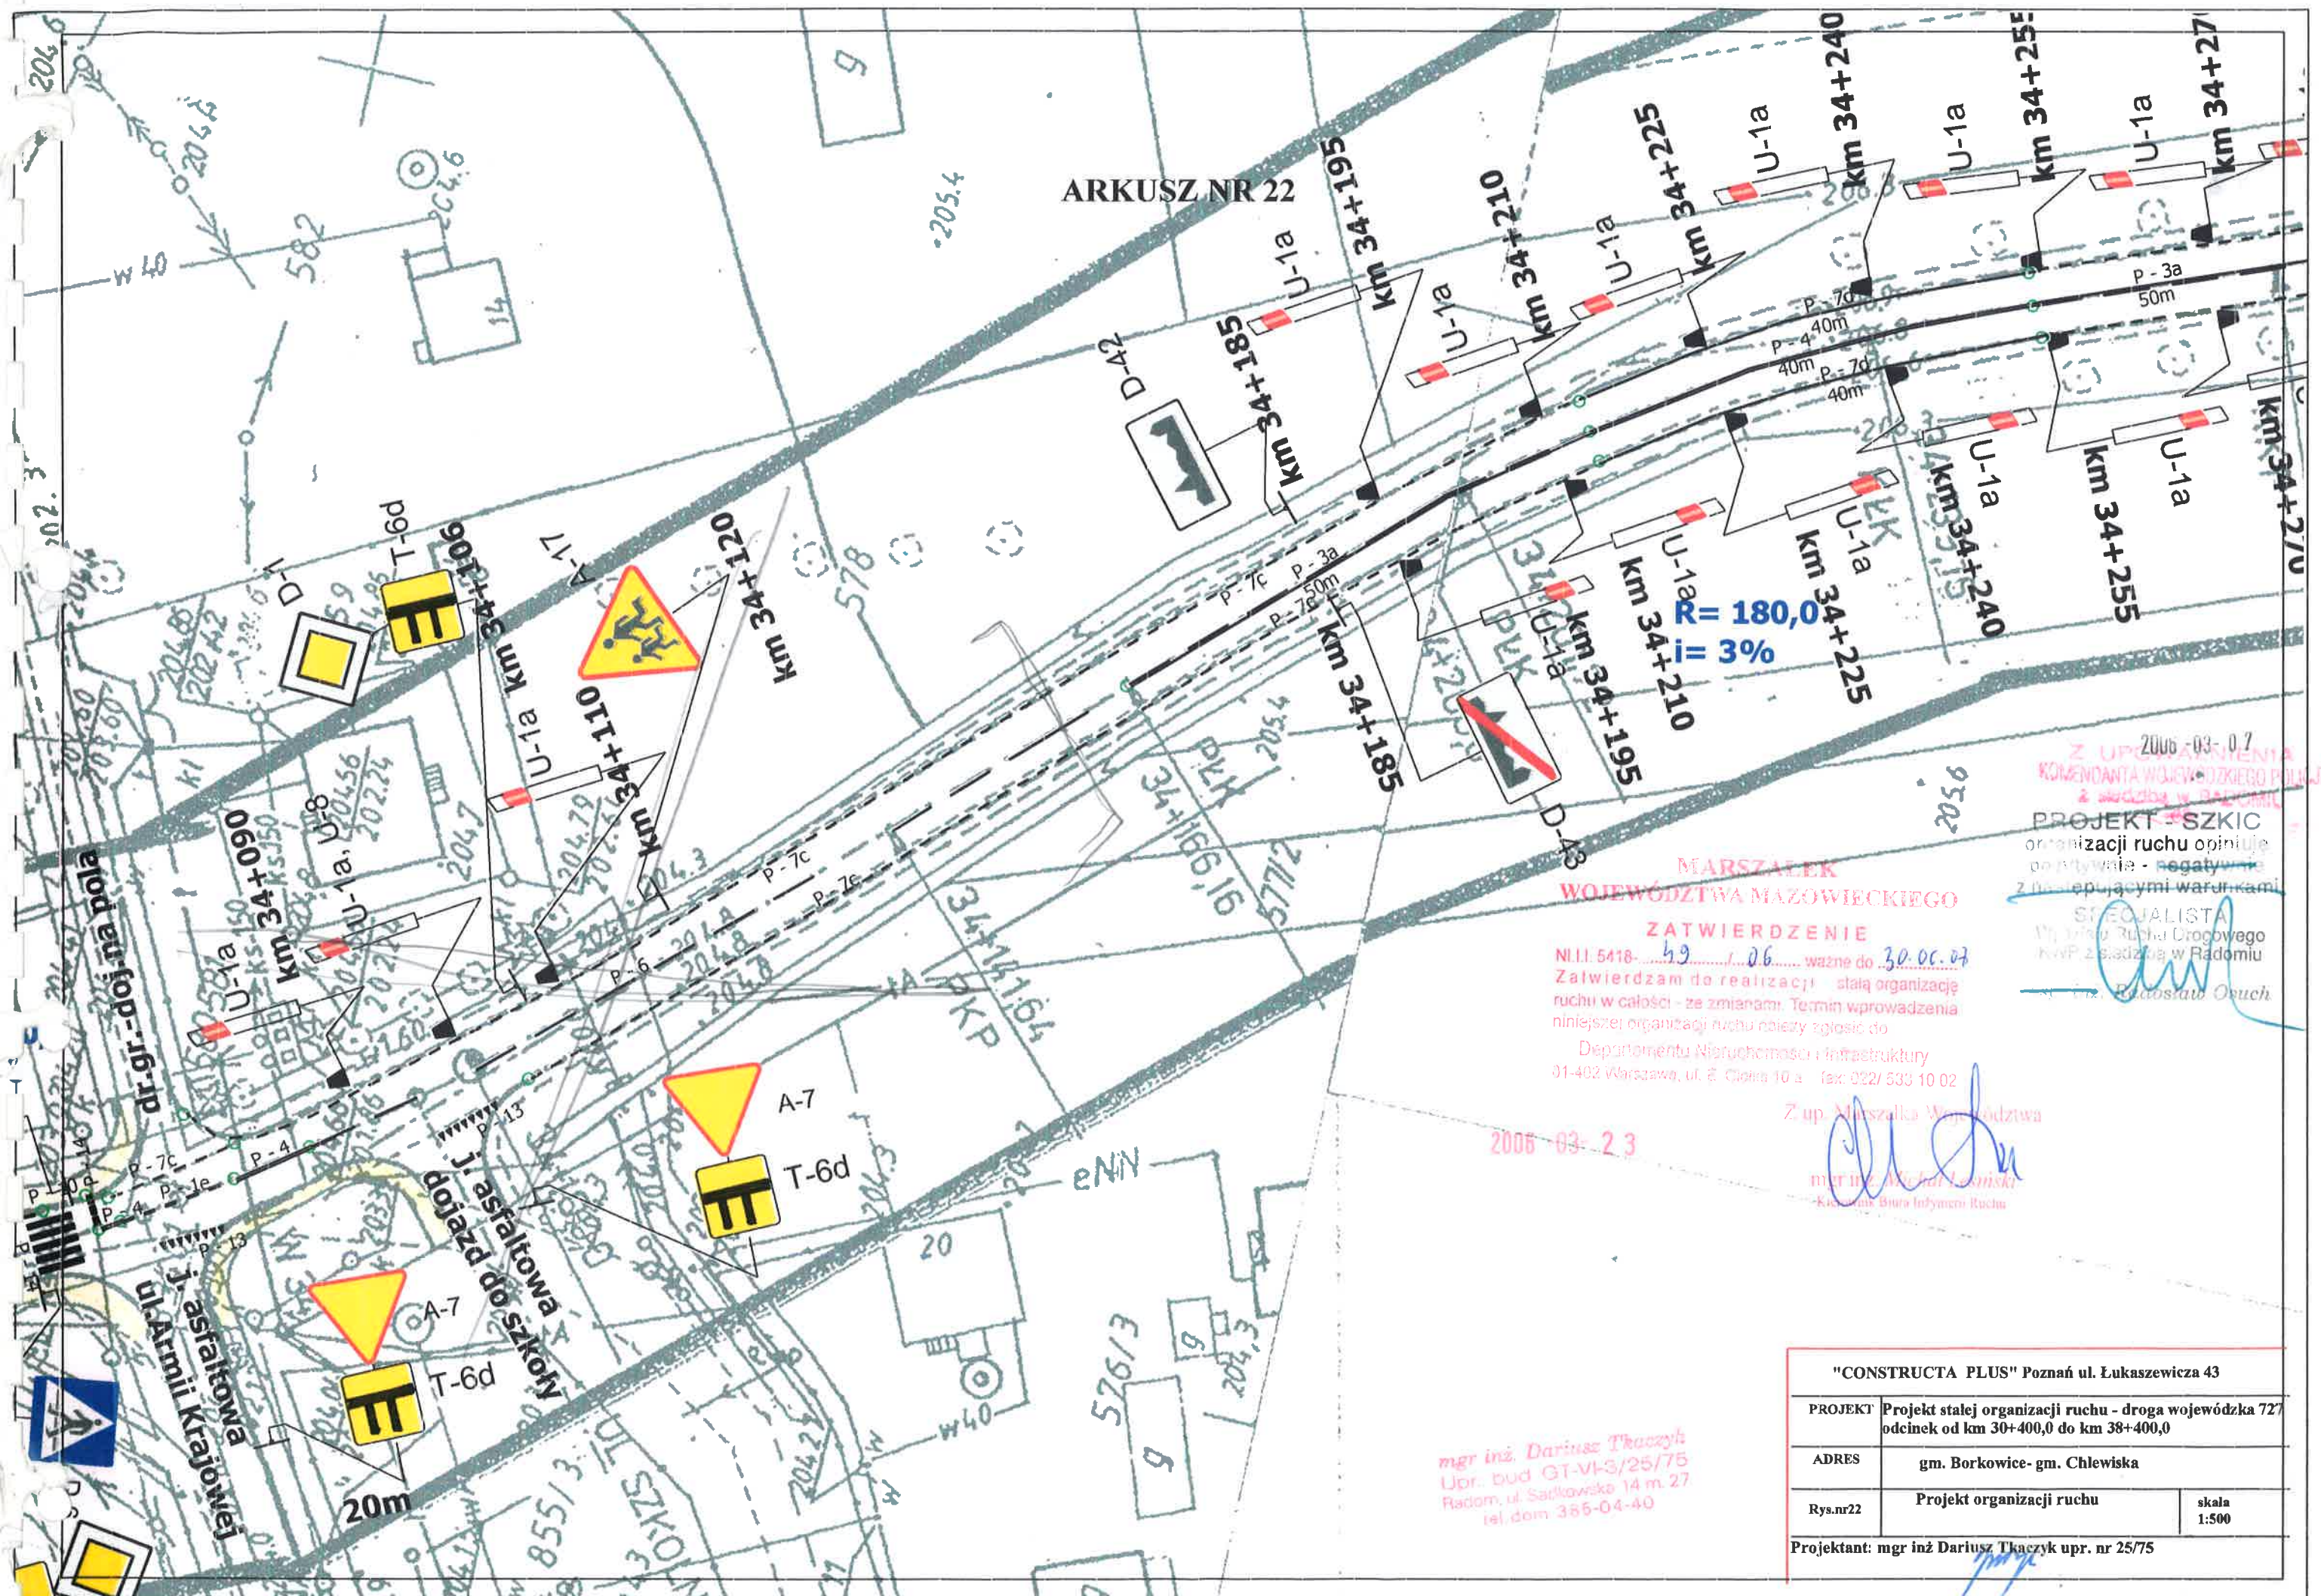

MARSZAŁEK
WOJEWÓDZTWA MAZOWIECKIEGO

ZATWIERDZENIE

N.I.I. 5418-49-06 ważne do 30.06.07

Zatwierdzam do realizacji stałą organizację ruchu w całości - ze zmianami. Termin wprowadzenia niniejszej organizacji ruchu należy zgłosić do

Departamentu Nieruchomości i Infrastruktury
01-402 Warszawa, ul. 2. Główna 10 a fax: 022/ 533 10 02

Z up. Marszałka Województwa

mgr inż. Michał Lesiński
Kierownik Biura Inżynierii Ruchu

"CONSTRUCTA PLUS" Poznań ul. Łukaszewicza 43

PROJEKT	Projekt stałej organizacji ruchu - droga wojewódzka 727 odcinek od km 30+400,0 do km 38+400,0		
ADRES	gm. Borkowice- gm. Chlewiska		
Rys.nr22	Projekt organizacji ruchu	skala	1:500

Projektant: mgr inż Dariusz Tkaczyk upr. nr 25/75

A-4

ZATWIERDZENIE Nr NLD-L8022.1.320.2018.X

31.12.18

31.12.18

SRFOM, IT

5

z up. Marszałka Województwa

19 cze. 2013

o, Marszałka Województwa

Tymoteusz Łabudzki
Naczelnik Wydziału Zarządzania
i Transportu Drogowego

Projektant: mgr inż. Dariusz Tkaczyk upr. nr 25/75

"CONSTRUCTA PLUS" Poznań ul. Łukaszewicza 43	
	Projekt stałej organizacji ruchu - droga wojewódzka 727 odcinek od km 30+400,0 do km 38+400,0
ADRES	gm. Borkowice- gm. Chłewiska
Rys.nr24	Projekt organizacji ruchu
Projektant: mgr inż Dariusz Tkaczyk upr. nr 25/75	

MARSZAŁEK
WOJEWÓDZTWA MAZOWIECKIEGO

ZATWIERDZENIE

NI. 1.5418-... 49.01... ważno do 30.06.07
Zatwierdzam do realizacji - stałą organizację
ruchu w całości - ze zmianami. Termin wprowadzenia
niniejszej organizacji ruchu należy zgłosić do
Departamentu Nieruchomości i Infrastruktury
01-402 Warszawa, ul. E. Ciołkowskiego 1, tel. 022/ 533 10 02

ARKUSZ NR 25

Z up. Marszałka Województwa

mgr inż. Michał Jesnisi
Kierownik Biura Inżynierii Ruchu

2006-03-07

Z UPOWAŻNIENIA
KOMENDANTA WOJEWÓDZKIEGO POLICJI
z siedzibą w RADOMIU

PROJEKT SZKIC

organizacji ruchu, oprac.
pozwolenie - zgodny
z następującymi warunkami

SPECJALISTA
W dziedzinie Ruchu Drogowego
Kierownik Siedziby w Radomiu


mgr inż. Dariusz Tkaczyk

"CONSTRUCTA PLUS" Poznań ul. Łukaszevicza 43

PROJEKT	Projekt stałej organizacji ruchu - droga wojewódzka 727 odcinek od km 30+400,0 do km 38+400,0		
ADRES	gm. Borkowice- gm. Chlewiska		
Rys.nr25	Projekt organizacji ruchu	skala	1:500

Projektant: mgr inż. Dariusz Tkaczyk upr. nr 25/75

mgr inż. Dariusz Tkaczyk
Upo. bud. GT-VI-3/25/75
Radom, ul. Siedkowska 14 m 27
tel. dom. 386-04-40

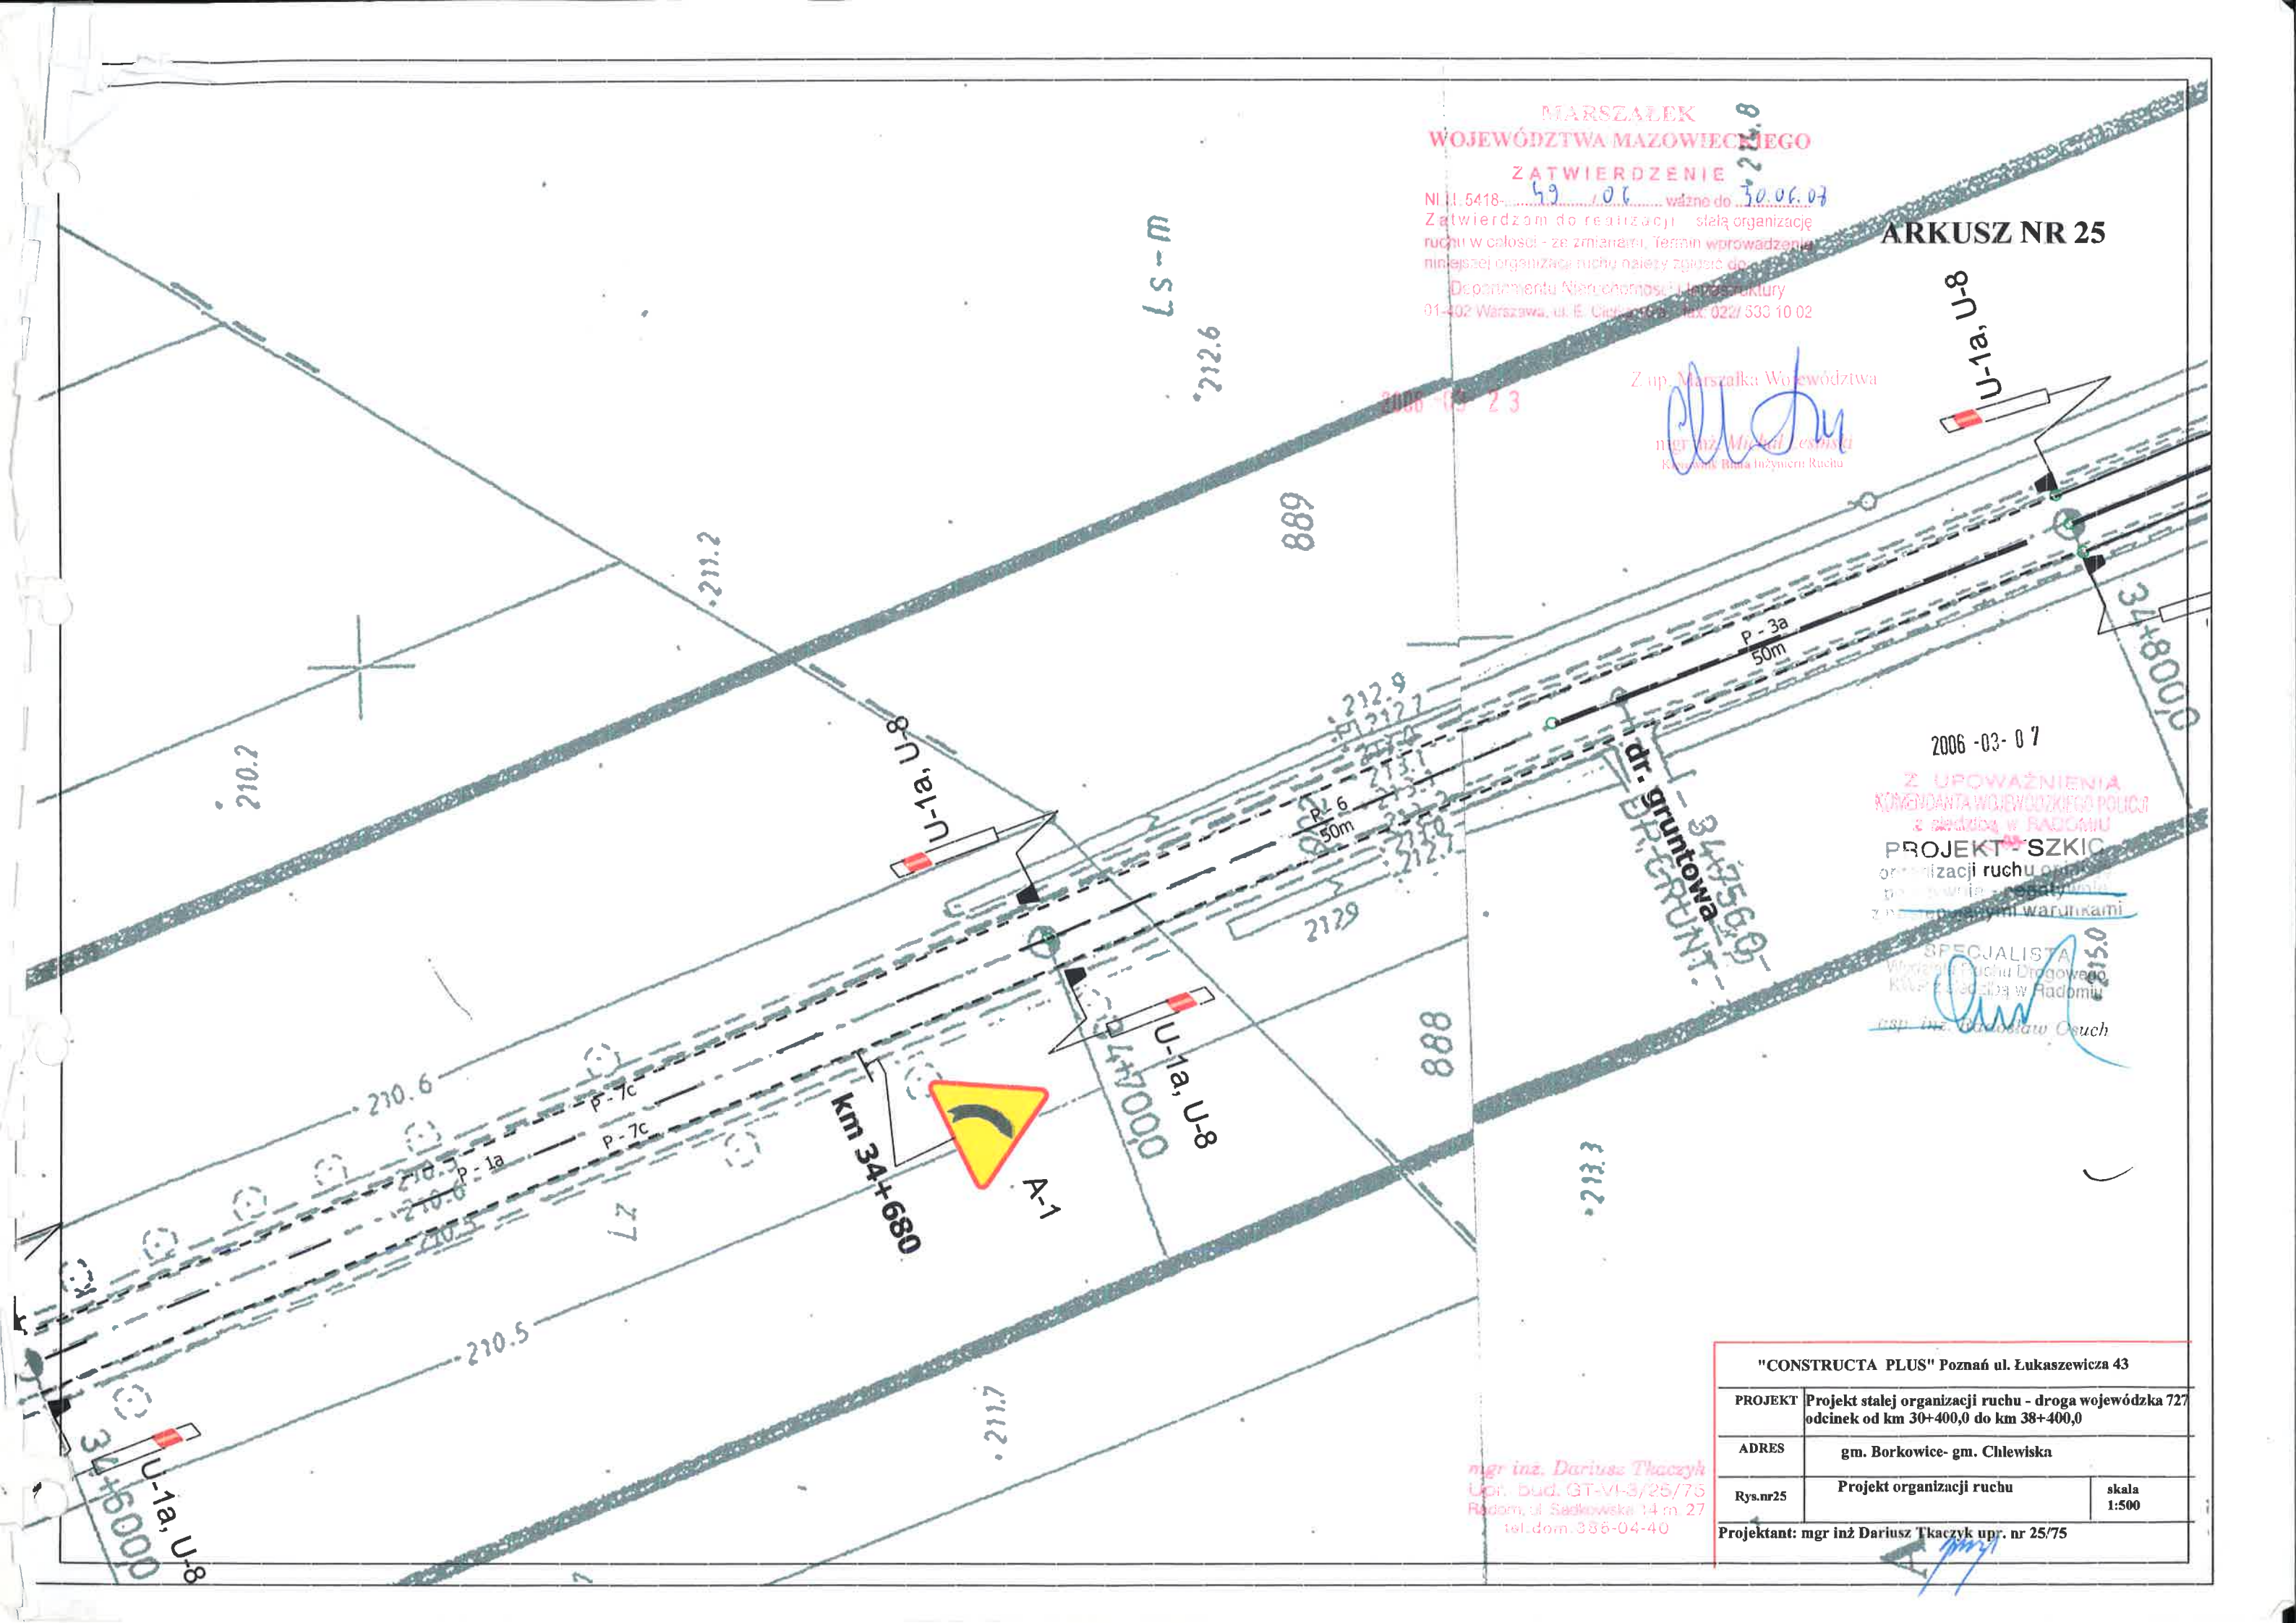

MARSZAŁEK
WOJEWÓDZTWA MAŁOWIECKIEGO

ZATWIERDZENIE

NI.LI. 5418-43/06, ważne do 30.06.07
Zatwierdzam do realizacji stałą organizację
ruchu w całości - ze zmianami. Termin wprowadzenia
niniejszej organizacji ruchu należy zgłosić do

Departamentu Nieruchomości i Infrastruktury
01-402 Warszawa, ul. E. Ciołka 10 a tel. 022/ 533 10 02


2006-03-23

Z up. Marszałka Województwa

mgr inż. Michał Łosiński
Kierownik Biura Inżynierii Ruchu

Nadleśnictwo
Oddział Rzuc

ARKUSZ NR 2889

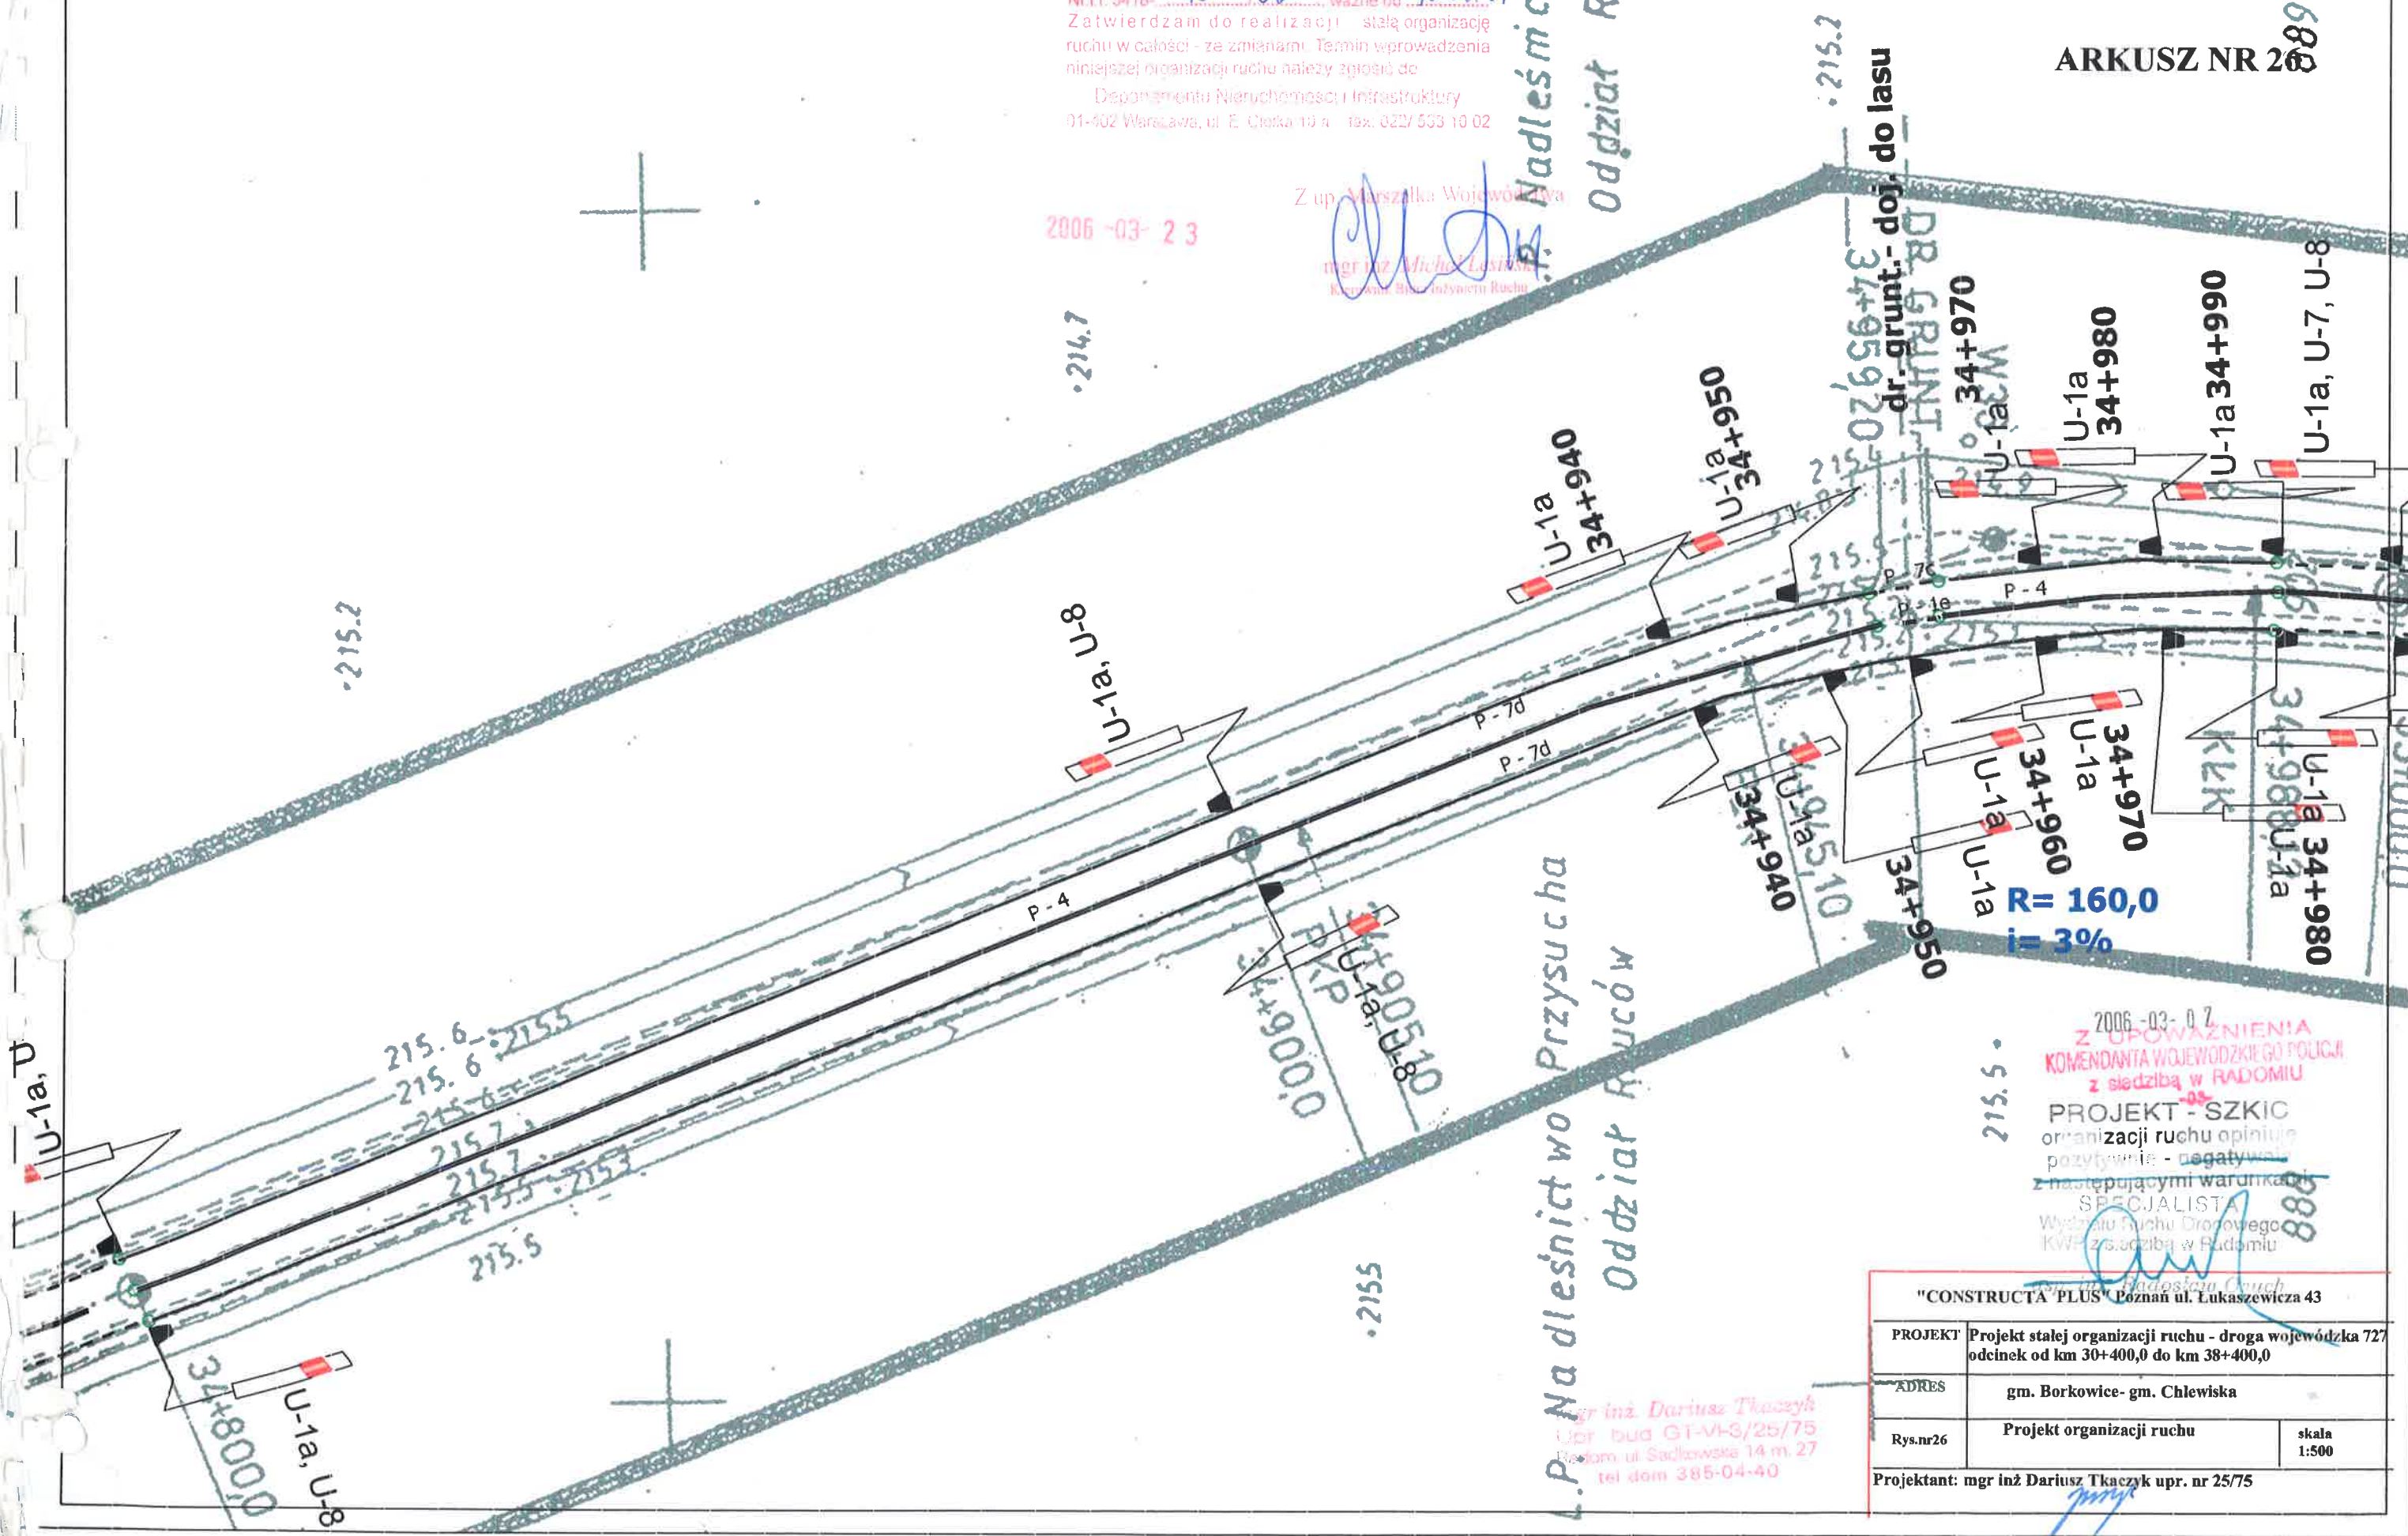

2006-03-02
Z UPÓWAZNIENIEM
KOMENDANTA WOJEWÓDZKIEGO POLICJI
z siedzibą w RADOMIU
PROJEKT - SZKIC
organizacji ruchu opiniuje
pozytywnie - ~~negatywnie~~
z następującymi warunkami:
SPECJALISTA
Wydział Ruchu Drogowego
KWP z siedzibą w Radomiu

"CONSTRUCTA PLUS" Poznań ul. Łukaszczyka 43		
PROJEKT	Projekt stałej organizacji ruchu - droga wojewódzka 727 odcinek od km 30+400,0 do km 38+400,0	
ADRES	gm. Borkowice- gm. Chlewiska	
Rys.nr26	Projekt organizacji ruchu	skala 1:500
Projektant: mgr inż Dariusz Tkaczyk upr. nr 25/75		

MARSZAŁEK
WOJEWÓDZTWA MAZOWIECKIEGO

ZATWIERDZENIE

N.I.I. 5418-19-06 ważne do 30.06.07

Zatwierdzam do realizacji plan organizacji
ruchu w całości - ze zmianami Termin wprowadzenia
niniejszej organizacji ruchu należy zgłosić do

Doposażenia, Modernizacji i Infrastruktury
01-402 Warszawa, ul. Ł. Uljecka 10-11 tel. 022 505 10 02

2006-03-23

Z up. Marszałka Województwa

mgr inż. Michał Lesiak
Kierownik Biura Inżynierii Ruchu

2006-03-07

Z UPÓWAŻNIENIEM
KOMENDANTA WOJEWÓDZKIEGO POLICJI
z siedzibą w PRAJONIE

PROJEKT - SZKIC

organizacji ruchu opinia
pozytywna - negatywna

Z D. STP. gęstość warstwy
Wyd. 1/01/02/03/2558/2

ARKUSZ NR 28

ZATWIERDZENIE

Z up. Marszałka Województwa
mgr inż. Andrzej Lesiński
Kierownik Biura Inżynierii Budowlanej

"CONSTRUCTA PLUS" Poznań ul. Łukaszewicza 43

Projekt stałej organizacji ruchu - droga wojewódzka 727
odcinek od km 30+400,0 do km 38+400,0

ADRES gm. Borkowice- gm. Chlewiska

Rys.nr28	Projekt organizacji ruchu
----------	---------------------------

Projektant: mgr inż. Dariusz Tkaczyk upr. nr 25/75

ch	skala
Upr. bud. G	1:500
pr. nr 25/75	H-3/25/75
	ul. Sackowska 14 n. 27
	tel. dom 388-04-40

• 212.3

Ls-m

• 214.3

• 214.3

2006-113-07
ZAWIĄZANIA
KOMENDANTA WOJEWÓDZKIEGO POLICJI
Stacja w RADOŚCI
PROJEKT - SZKIC
organizacji ruchu opiera się na
negatywnym
opracowaniu warunkami
SPECJALISTA
Inżynier Drogowy
Kierownik Biura Inżynierii Ruchu
Radosław Osuch

ARKUSZ NR 29

MARSZAŁEK
WOJEWÓDZTWA MAZOWIECKIEGO

ZATWIERDZENIE

NII.5418-59-06 ważne do 30.06.07
Zatwierdzam do realizacji stałą organizację
ruchu w całości - ze zmianami. Termin wprowadzenia
niniejszej organizacji ruchu należy zgłosić do
Dzielnicy Mierochronności i Infrastruktury
01-02 Warszawa, ul. E. Dmochowskiego 3, tel. 22 533 10 02

2006-02-23

Z up. Marszałka Województwa
mgr inż. Michał Lesiak
Kierownik Biura Inżynierii Ruchu

U-1a, U-8

P-1a

DR GRUNT.
dr.gruntowa
35+434,35

U-1a, U-8

P-7C

P-7C

dr.gruntowa

• 214.4

Ls-m

• 214.2

ISO
ZAKAMIANIE
U-1a, U-8
35+500,0
35+507,85
35+510,88
Ø 700
1. PRZEPUS

dr.gruntowa

P-1a

"CONSTRUCTA PLUS" Poznań ul. Łukaszewicza 43

Projekt stałej organizacji ruchu - droga wojewódzka 727
odcinek od km 30+400,0 do km 38+400,0

ADRES gm. Borkowice- gm. Chlewiska

Rys.pr29 Projekt organizacji ruchu

skala 1:500

Projektant: mgr inż. Dariusz Tkaczyk upr. nr 25/75

mgr inż. Dariusz Tkaczyk
upr. bud. - VI-3/25/75
ul. Siedkowska 4 m. 27
tel. dom. 385-04 40

Z UPOWAŻNIENIA
KOMENDANTA WOJEWÓDZKIEGO POLICJI
z siedzibą w RADOMIU
-03-

PROJEKT SZKIC
organizacji ruchu opiniuje
negatywnie
z uwzględnieniem warunków
SPECJALISTA
Wydziału Ruchu i Organizacji Ruchu
Kierownik Wydziału Ruchu i Organizacji Ruchu
mgr inż. Miodusław Gurek

ARKUSZ NR 30

MARSZAŁEK
WOJEWÓDZTWA MAZOWIECKIEGO

ZATWIERDZENIE

N.II. 5418-49-06 ważne do 30.06.07

Zatwierdzam do realizacji stałą organizację
ruchu w całości - ze zmianami. Termin wprowadzenia
niniejszej organizacji ruchu należy zgłaszać do


Departamentu Nieruchomości i Infrastruktury
01-402 Warszawa, ul. E. Ciołka 10 a - fax: 022/533 10 02

2006-03-23

218,2

Z up. Marszałka Województwa

mgr inż. Miódusław Gurek
Kierownik Wydziału Ruchu i Organizacji Ruchu

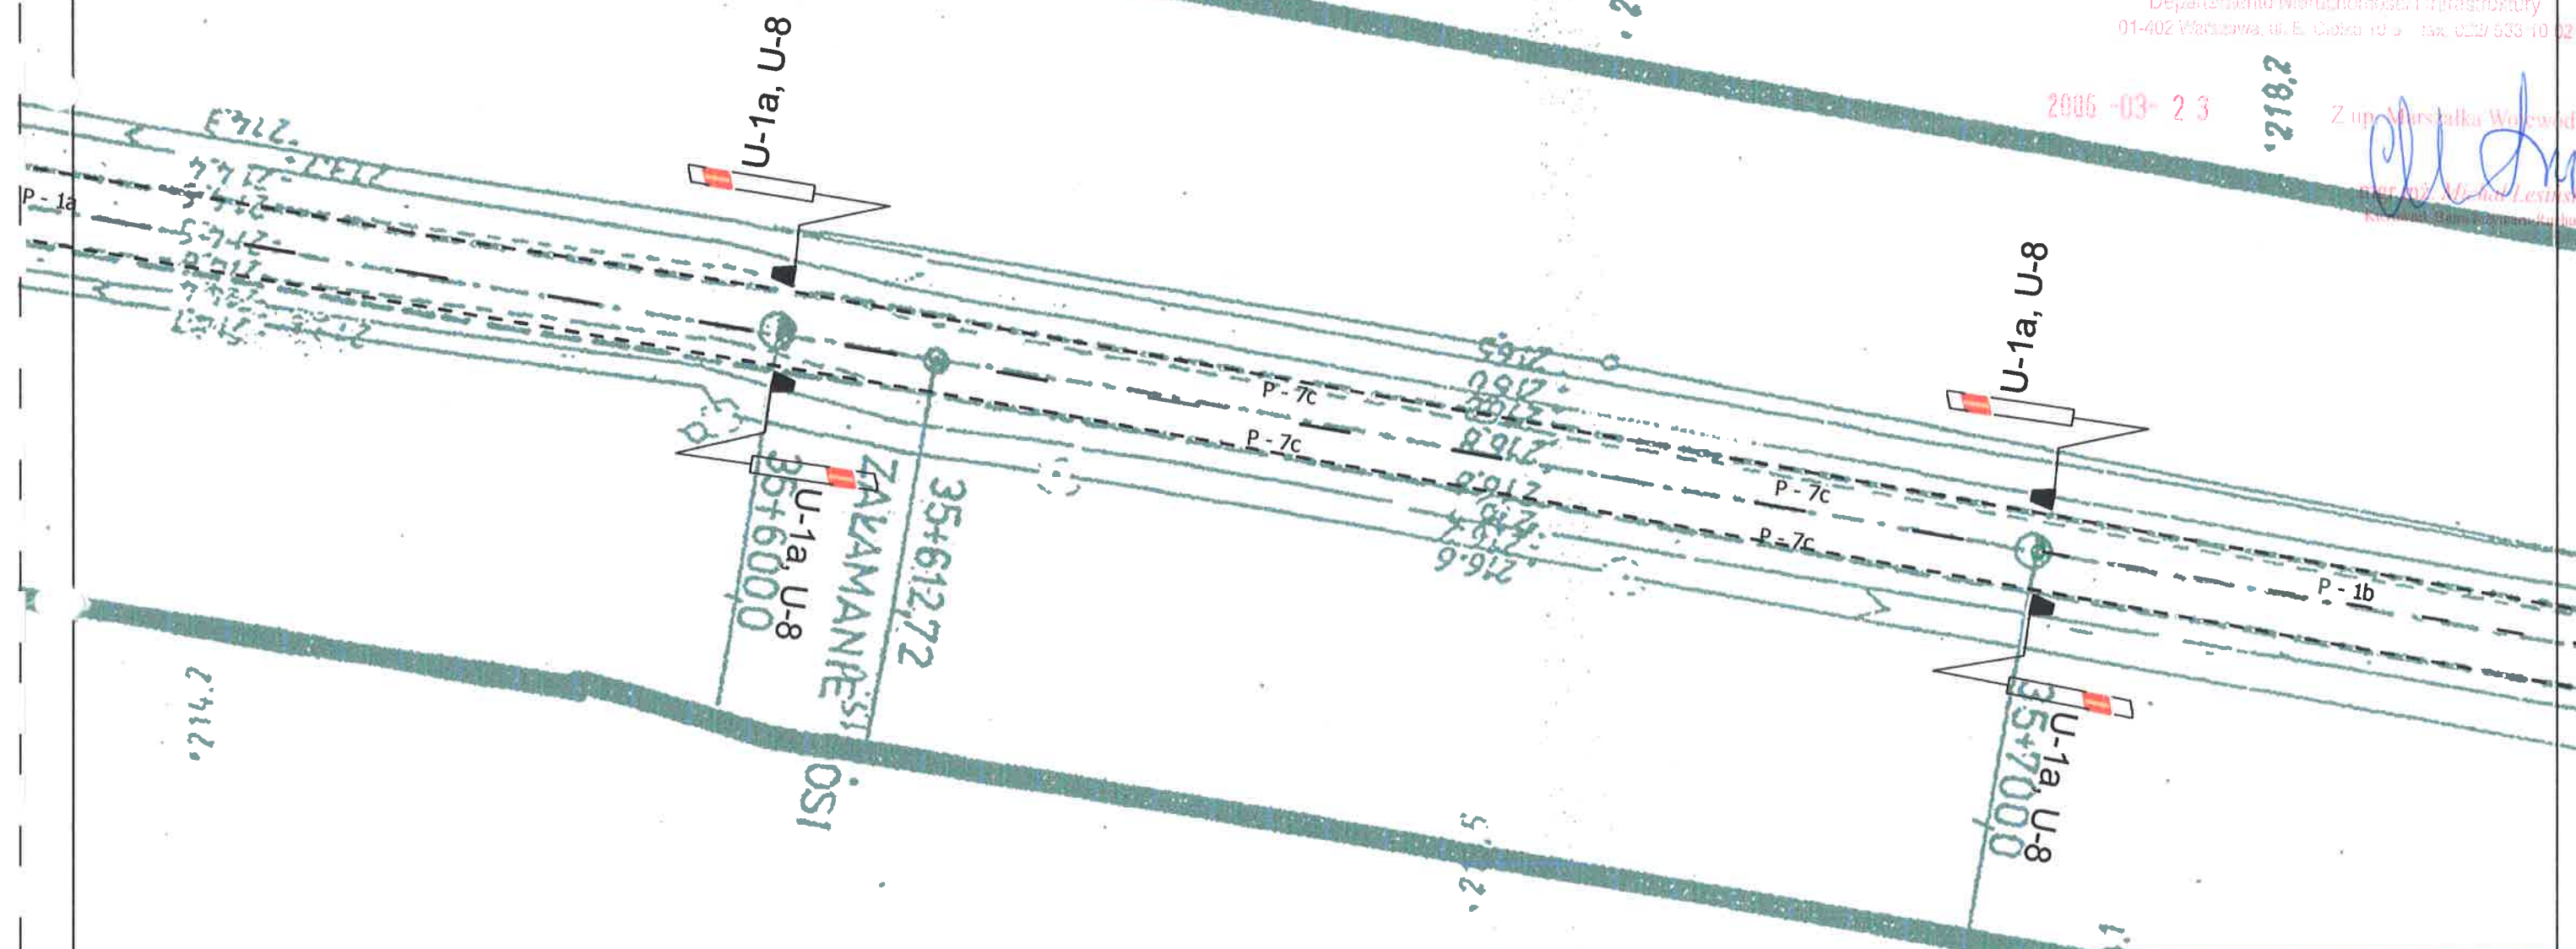

"CONSTRUCTA PLUS" Poznań ul. Łukaszczyka 43

Projekt stałej organizacji ruchu - droga wojewódzka 727,
odcinek od km 30+400,0 do km 38+400,0

ADRES gm. Borkowice- gm. Chlewiska

Rys.nr30 Projekt organizacji ruchu

skala 1:500

Projektant: mgr inż. Dariusz Tkaczyk upr. nr 25/75

mgr inż. Dariusz Tkaczyk
ul. bud. GT 13/25/75
Radom ul. Słomska 14 m. 27
tel. dom 385-04-40

2006-03-07

Z UPOWAŻNIENIA
KONSULENTA WYKONUJĄCEGO PRACĘ
Z OŚWIADCZENIEM W RADOŚCI

PROJEKT - SZKIC

organizacji ruchu opisu
przebiegu - regaty
z następującymi warunkami

SPECJALISTA

Wydział Ruchu i Ruchu
z siedzibą w Radomiu

mgr inż. Radosław Olsz

ARKUSZ NR 31

MARSZAŁEK
WOJEWÓDZTWA MAZOWIECKIEGO

ZATWIERDZENIE

NI II. 5418-49/06, ważne do 30.06.07


Zatwierdzam do realizacji stałą organizację
ruchu w całości - ze zmianami. Termin wprowadzenia
niniejszej organizacji ruchu należy zgłosić do:

Departamentu Nieruchomości i Infrastruktury
01-402 Warszawa, ul. Ś. Dąbrowskiego 10, tel. 022 539 10 02

2006-03-23

Zap. Marszałka Województwa

mgr inż. Michał Lesiński
Kierownik Biura Inżynierii Ruchu

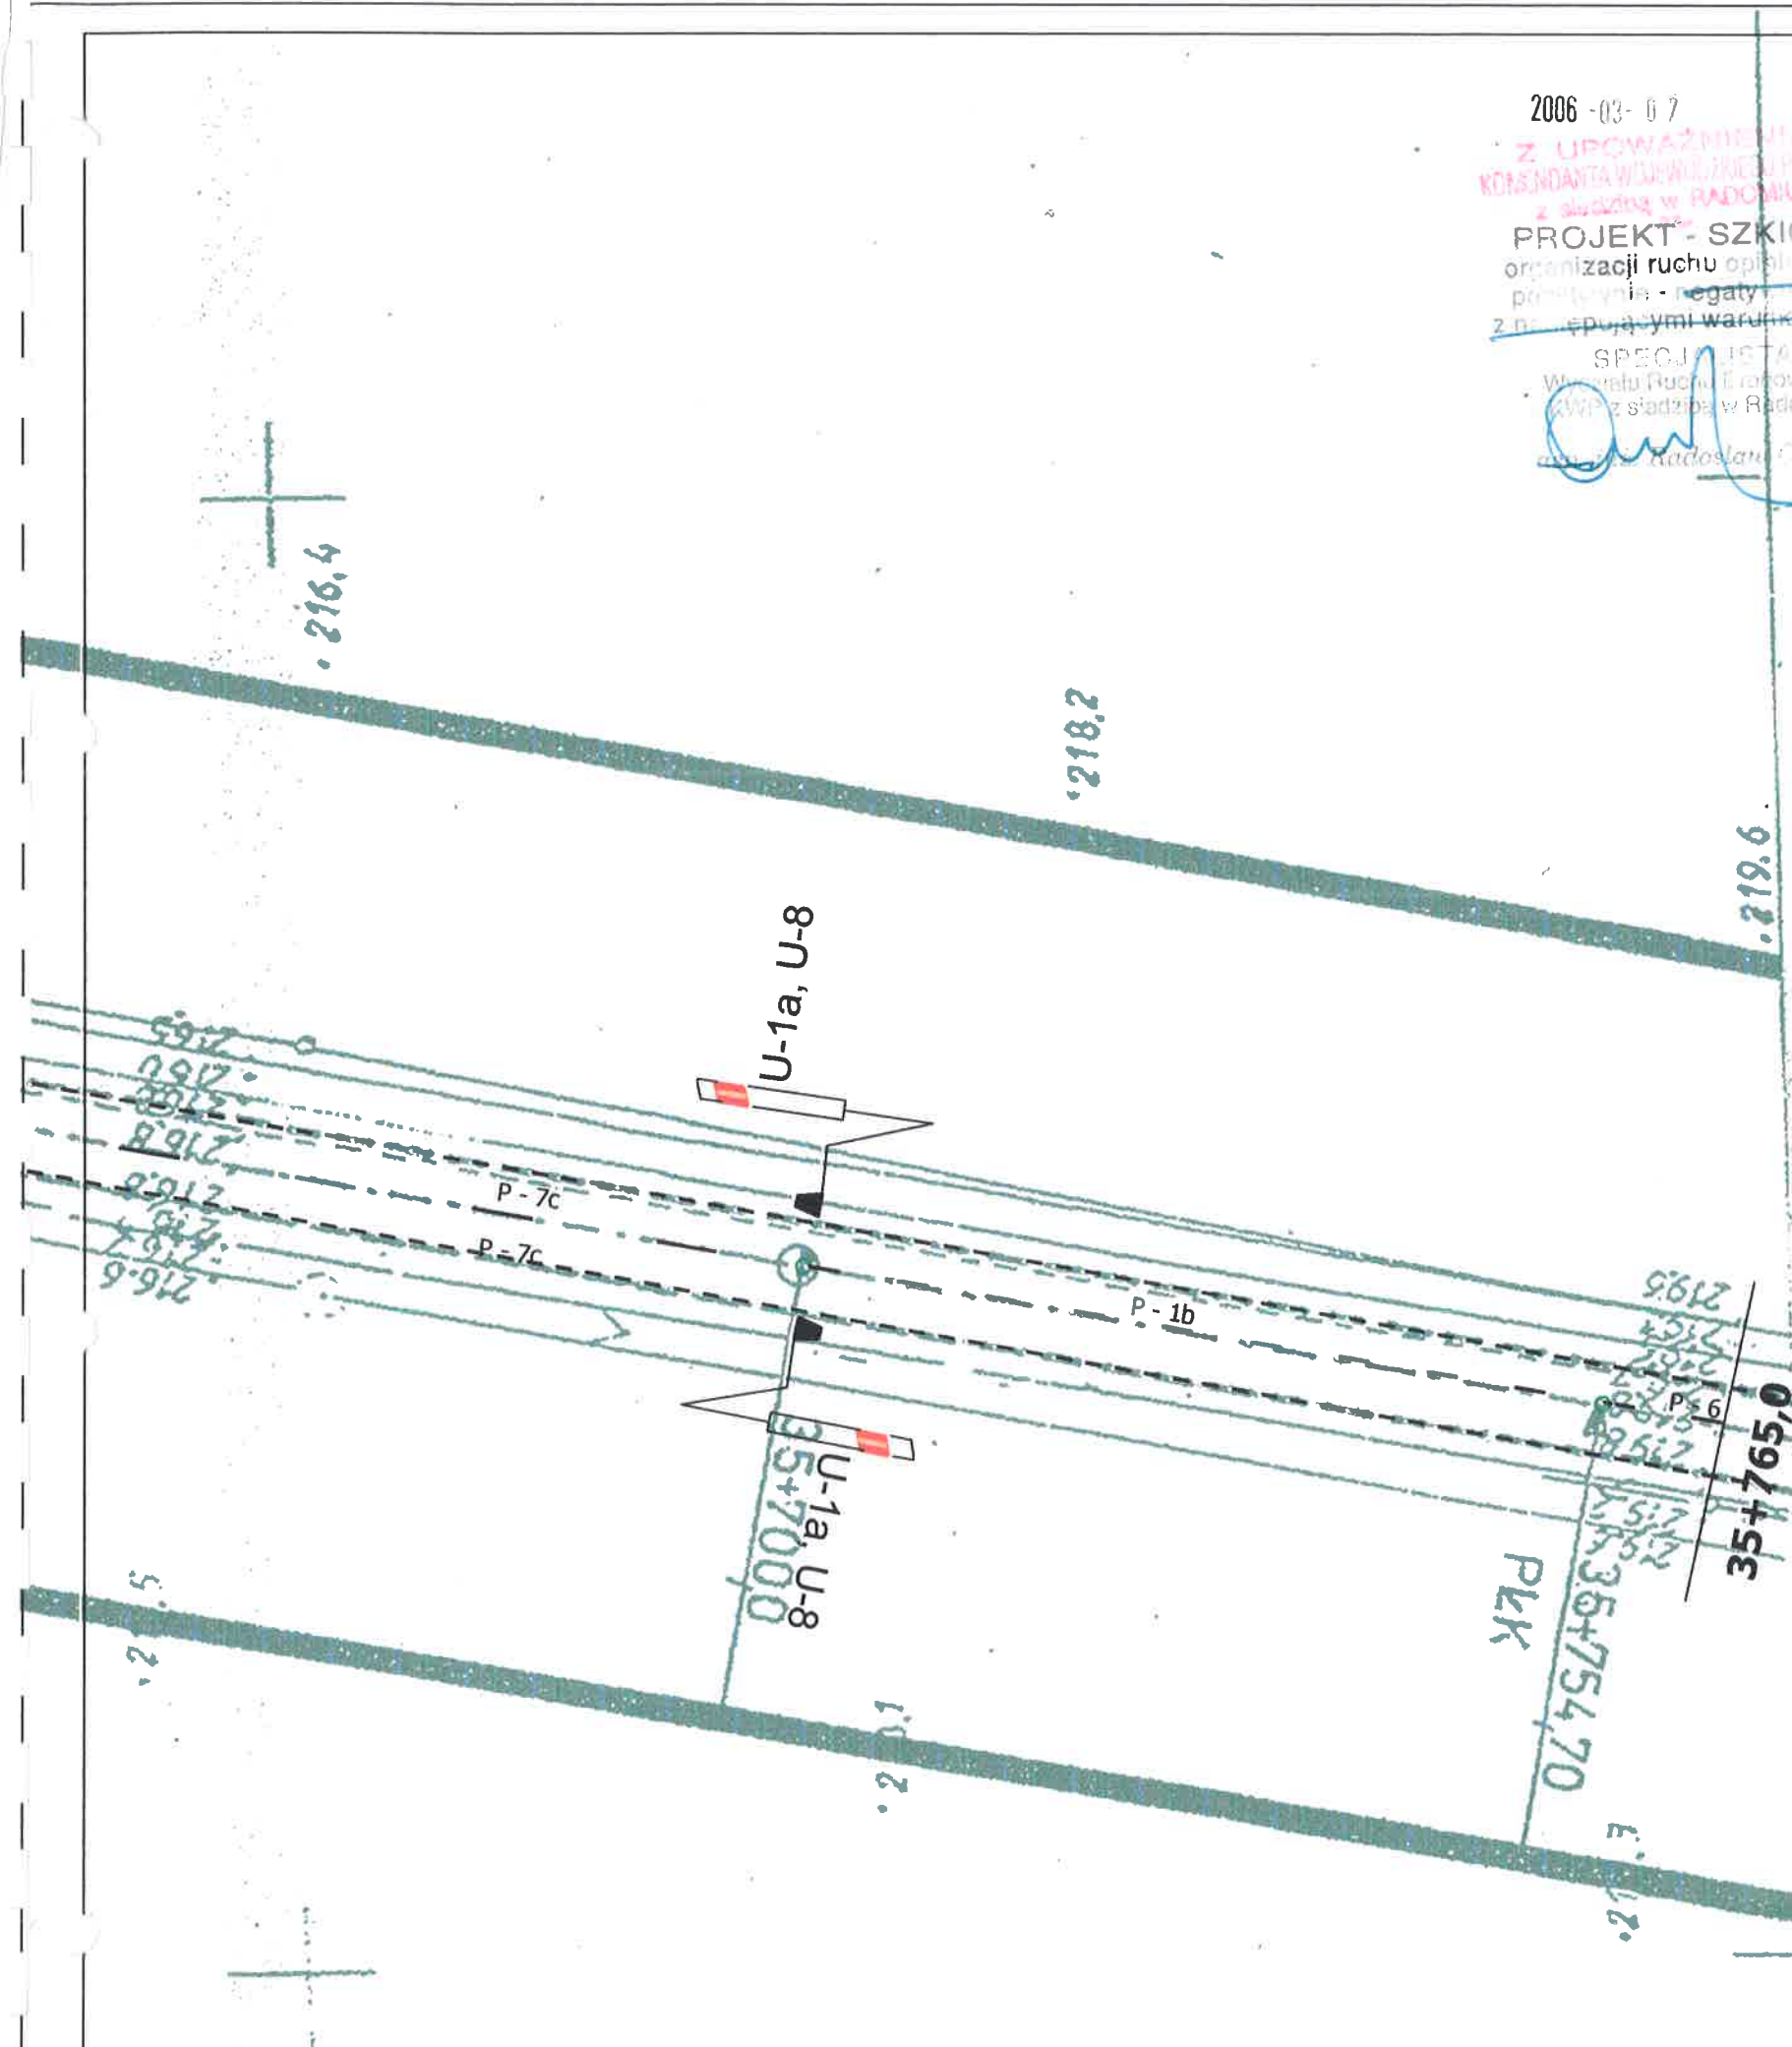

"CONSTRUCTA PLUS" Poznań ul. Łukaszewicza 43

Projekt stałej organizacji ruchu - droga wojewódzka 727
odcinek od km 30+400,0 do km 38+400,0

ADRES gm. Borkowice- gm. Chlewiska

Rys.nr31 Projekt organizacji ruchu

Projektant: mgr inż. Dariusz Tkaczyk upr. nr 25/75

mgr inż. Dariusz Tkaczyk

skala 1:500

Upr. bud. G1/23/25/75

tel. dom. 385-04-40

Zuwa - 03- 0 7
Z UPWAŻNIENIA
KOMENDANTA WOJEWÓDZKIEGO POLICJI
z siedzibą w RADOŚCI
PROJEKT - SZKIC
organizacji ruchu opinii
opiniariusza - negatywna
dotyczącej warunkami
SPECIALISTA
Wydział Ruchu i Prowadzenia
KWP z siedzibą w Radości
mgr inż. Dariusz Tkaczyk


ARKUSZ NR 32

MARSZAŁEK
WOJEWÓDZTWA MAZOWIECKIEGO

ZATWIERDZENIE

NI.11.5418- 59 / 06 ważne do 30.06.07
Zatwierdzam do realizacji stałą organizację
ruchu w całości - ze zmianami. Termin wprowadzenia
niniejszej organizacji ruchu należy zgłosić do
Departamentu Nieruchomości i Infrastruktury
01-402 Warszawa, ul. Ś. Dąbka 10 a fax: 022/ 232 10 02
Z up. Marszałka Województwa

mgr inż. Dariusz Tkaczyk
Kierownik Biura Inżynierskiego

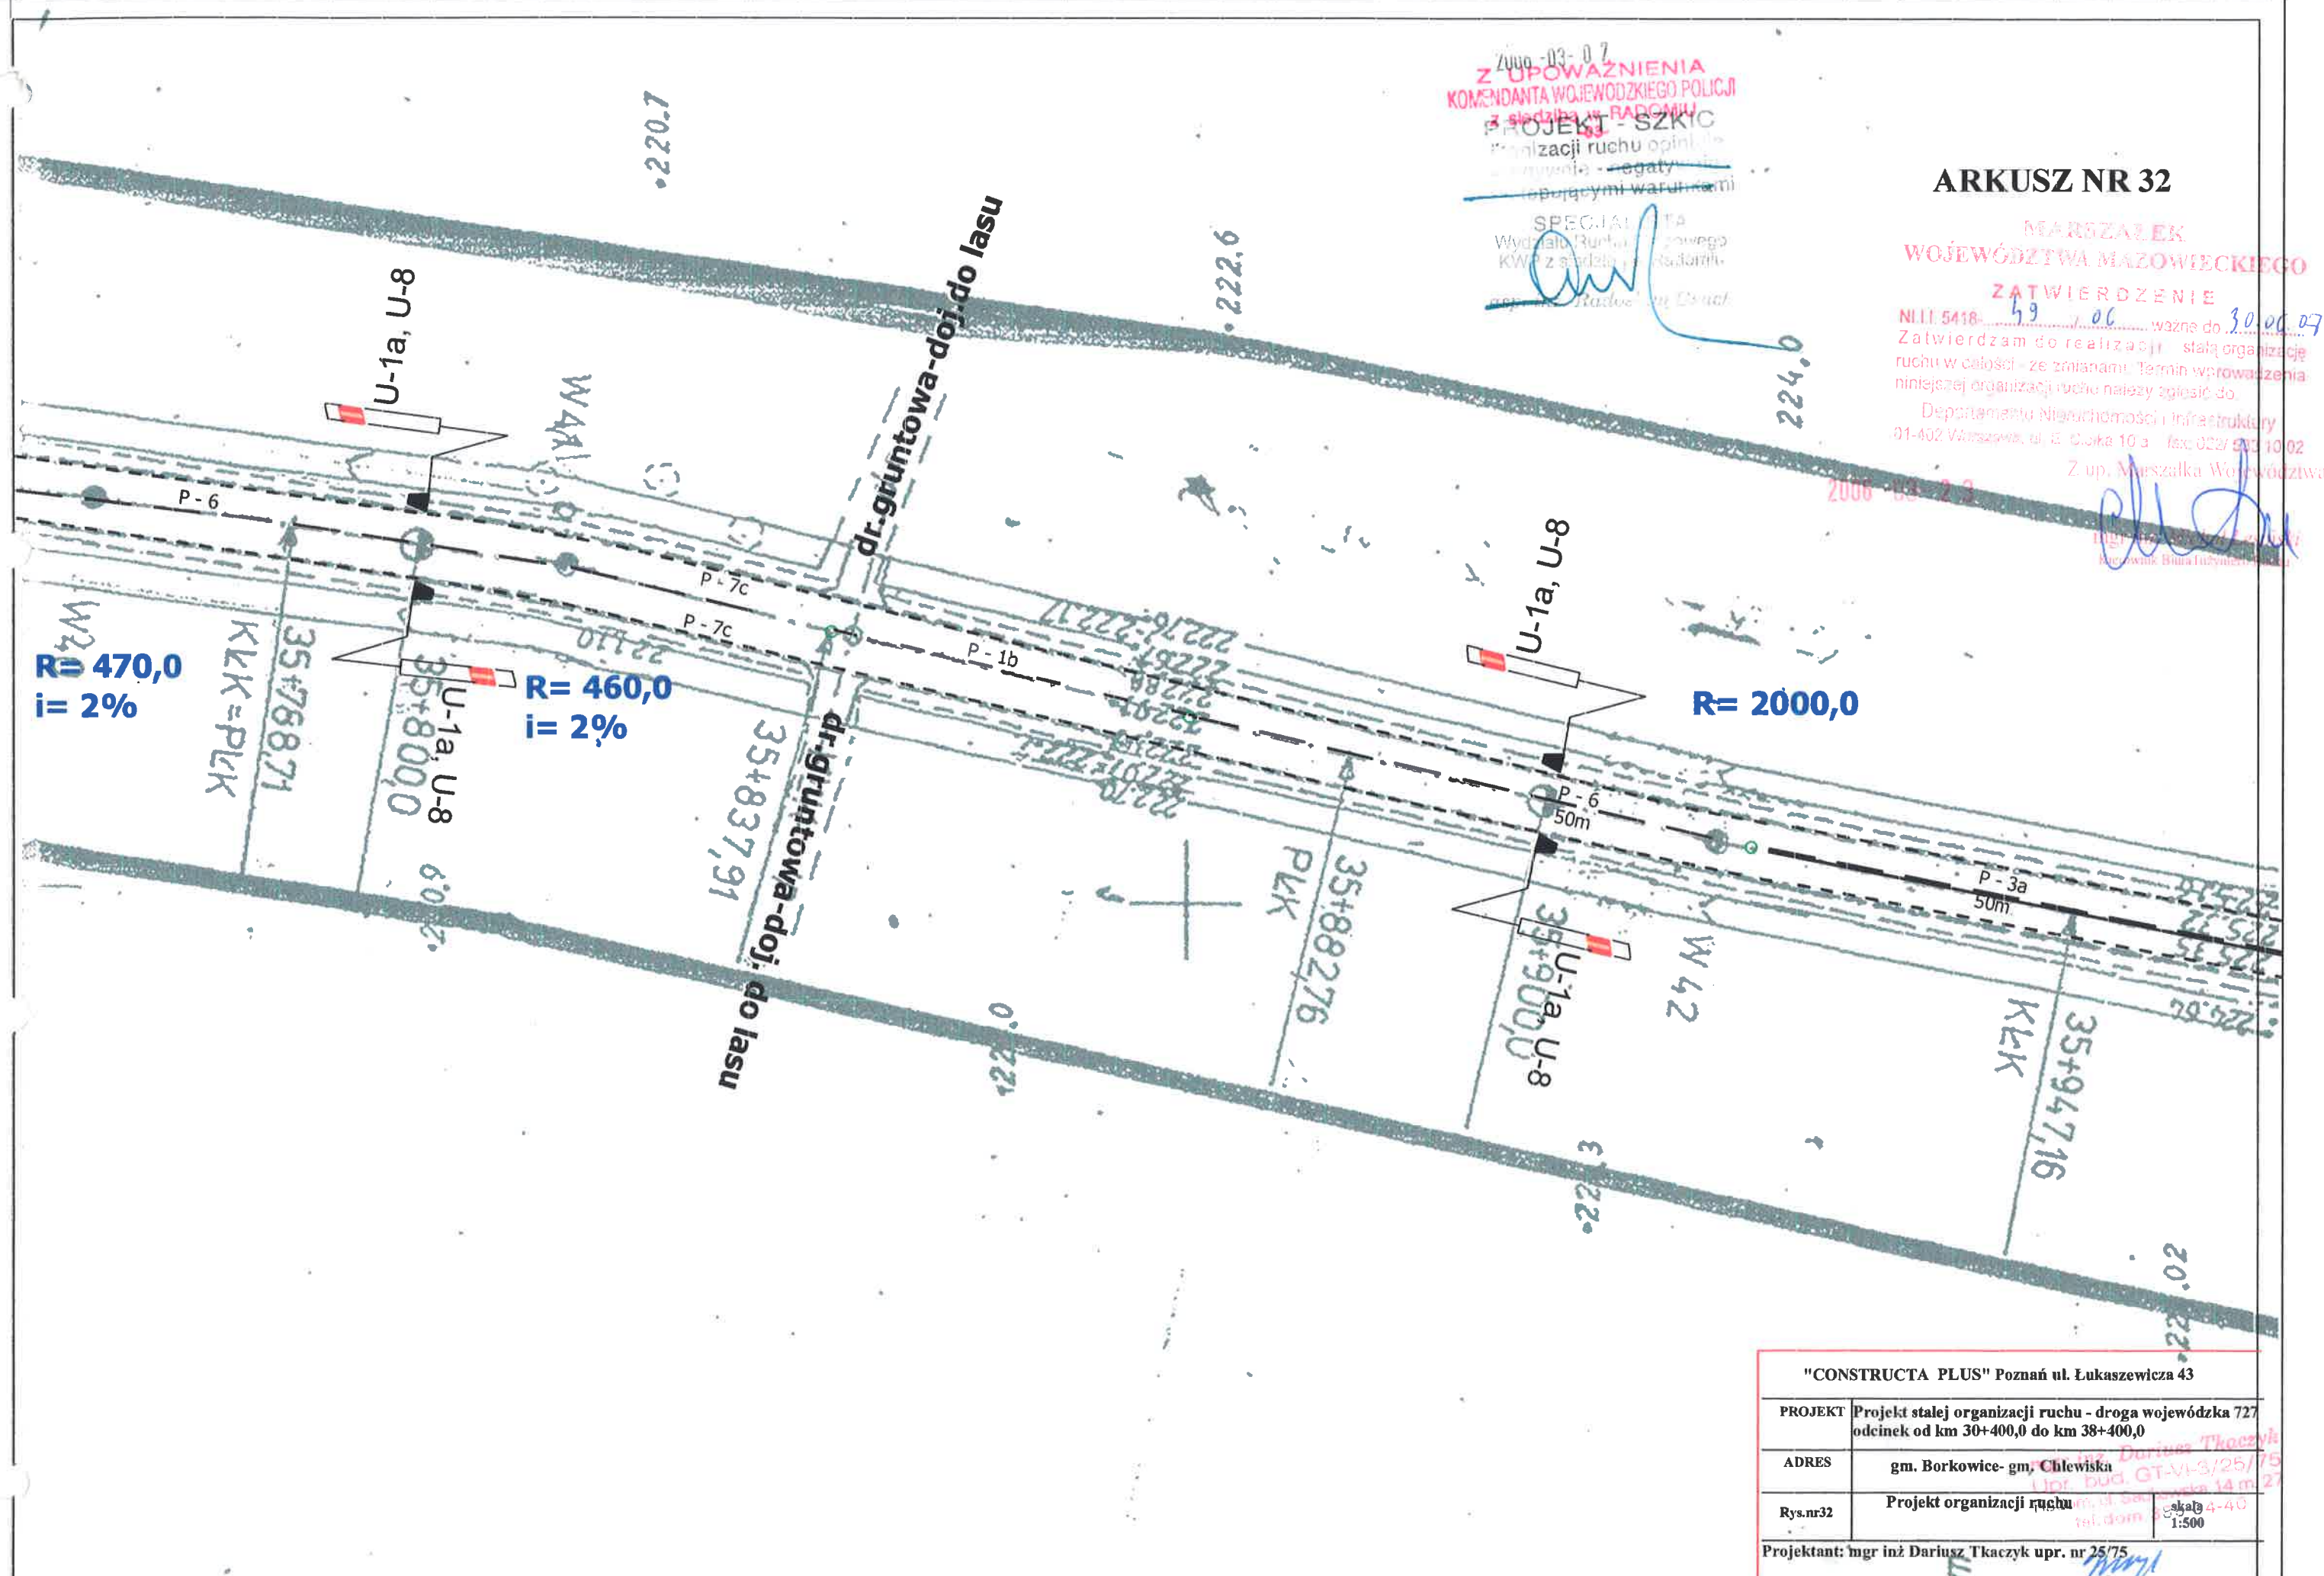


"CONSTRUCTA PLUS" Poznań ul. Łukaszczyka 43	
PROJEKT	Projekt stałej organizacji ruchu - droga wojewódzka 727 odcinek od km 30+400,0 do km 38+400,0
ADRES	gm. Borkowice- gm. Chlewicka
Rys.nr32	Projekt organizacji ruchu
Projektant: mgr inż. Dariusz Tkaczyk upr. nr 25/75	

2006-03-07
ZUP WZNIENIA
KOMENDANTA WOJEWÓDZKIEGO POLICJI
PROJEKT SZKIC
organizacji ruchu spinięto
początkowo - egatymie
z następującymi warunkami
SPECJALISTA
Wydział Budownictwa Drogowego
KWP z siedzibą w Radomiu
mgr inż. Mariusz Osuch

ARKUSZ NR 33
MARSZAŁEK
WOJEWÓDZTWA MAZOWIECKIEGO

ZATWIERDZENIE
N.I.I. 5418-... 52... 06... ważne do 30.06.07
Zatwierdzam do realizacji stałą organizację
ruchu w całości - ze zmianami. Termin wprowadzenia
niniejszej organizacji ruchu należy zgłosić do
Departamentu Miaroshomosci i Infrastruktury
01-402 Warszawa, ul. S. Chmiła 10 a - fax: 022/ 533 10 02

2006-03-23
Z up. Marszałka Województwa
mgr inż. Mariusz Osuch
Kierownik Biura Inżynierii Drogowej

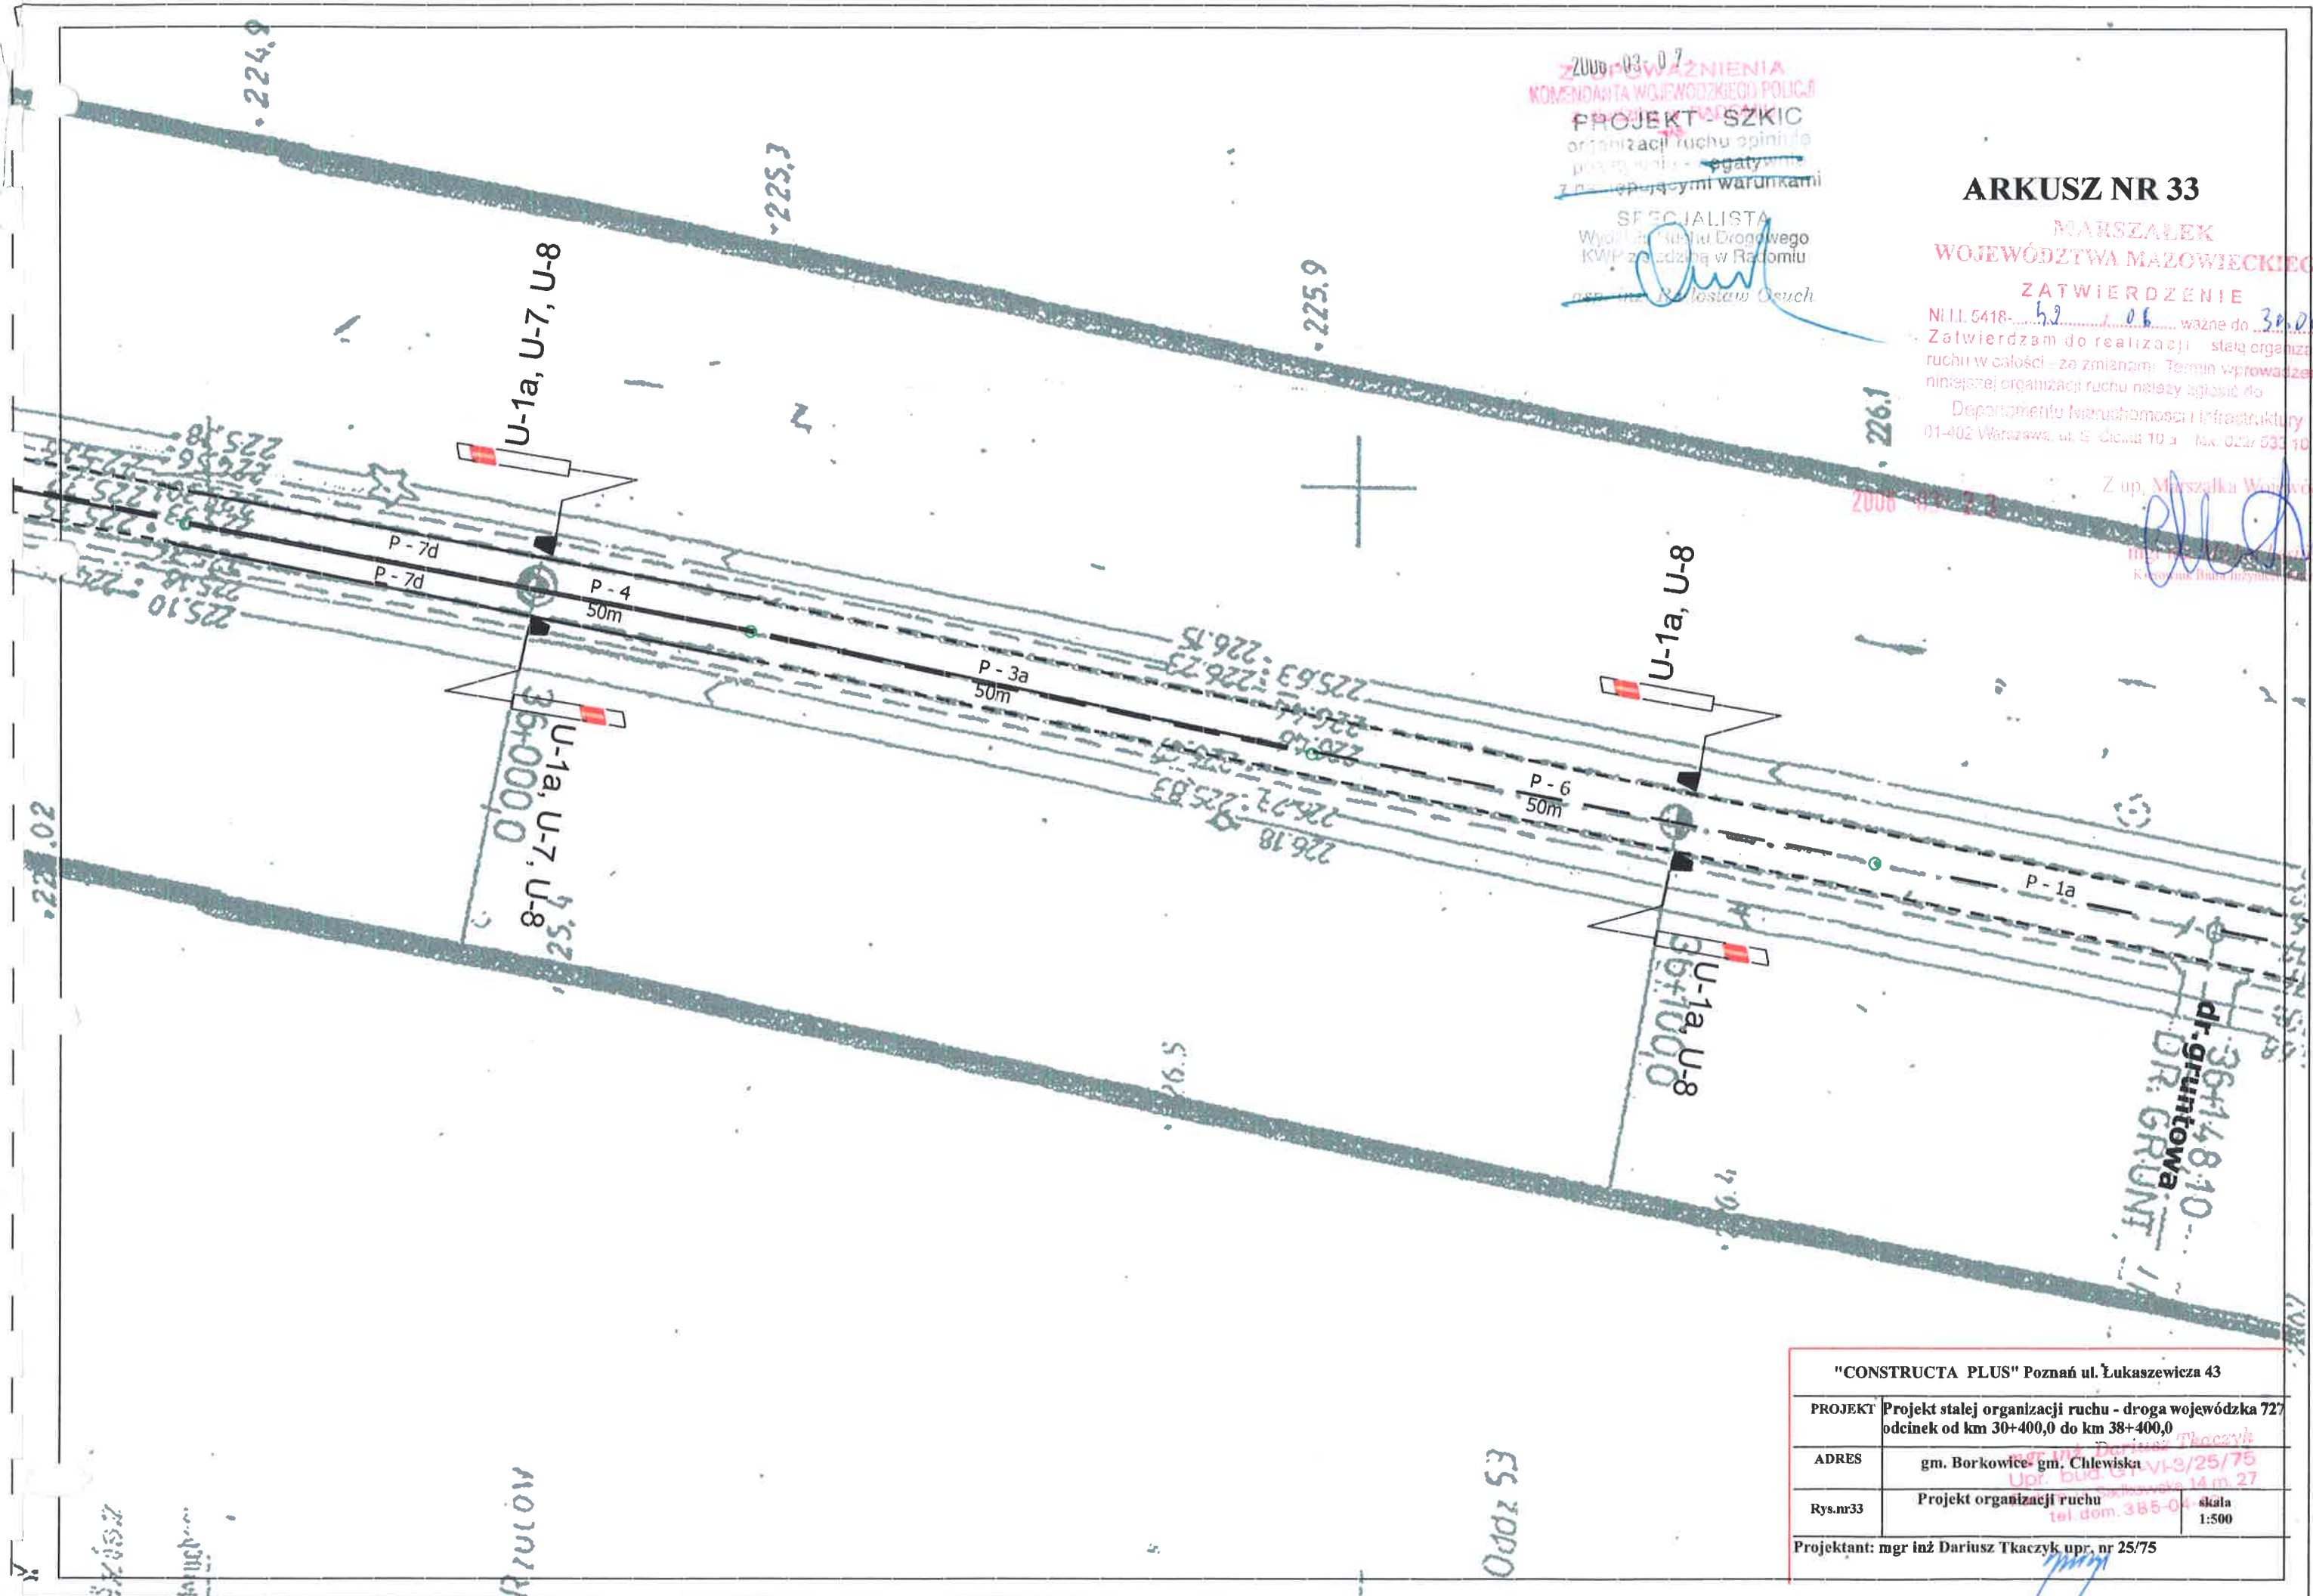

"CONSTRUCTA PLUS" Poznań ul. Łukaszewicza 43			
PROJEKT	Projekt stałej organizacji ruchu - droga wojewódzka 727 odcinek od km 30+400,0 do km 38+400,0		
ADRES	gm. Borkowice - gm. Chlewiska		
Rys.nr33	Projekt organizacji ruchu	skala 1:500	
Projektant: mgr inż. Dariusz Tkaczyk upr. nr 25/75			

2006-03-07
Z UPoważNIENIA
KOMENDANTA WOJEWÓDZKIEGO POLICJI
z siedzibą w RADOMIU
PROJEKT - SZKIC
organizacji ruchu opiewa
pozytywnie - negatywnie
z następującymi warunkami
SPECJALISTA
Wydział Ruchu i Inżynierii
Kierownik z siedzibą w Radomiu

ARKUSZ NR 35

MARSZAŁEK
WOJEWÓDZTWA MAZOWIECKIEGO

ZATWIERDZENIE


NII 5416... do 30.06.07
Zatwierdzam do realizacji - stałą organizację
ruchu w całości - ze zmianami. Termin wprowadzenia
niniejszej organizacji ruchu należy zgłosić do

Departamentu Nieruchomości i Infrastruktury
01-402 Warszawa, ul. E. Ciołka 10 a tel. 022/ 533 70 02

up. Marszałka Województwa

2006-03-23

mgr inż. Michał Łuski
Kierownik Biura Inżynierii Ruchu

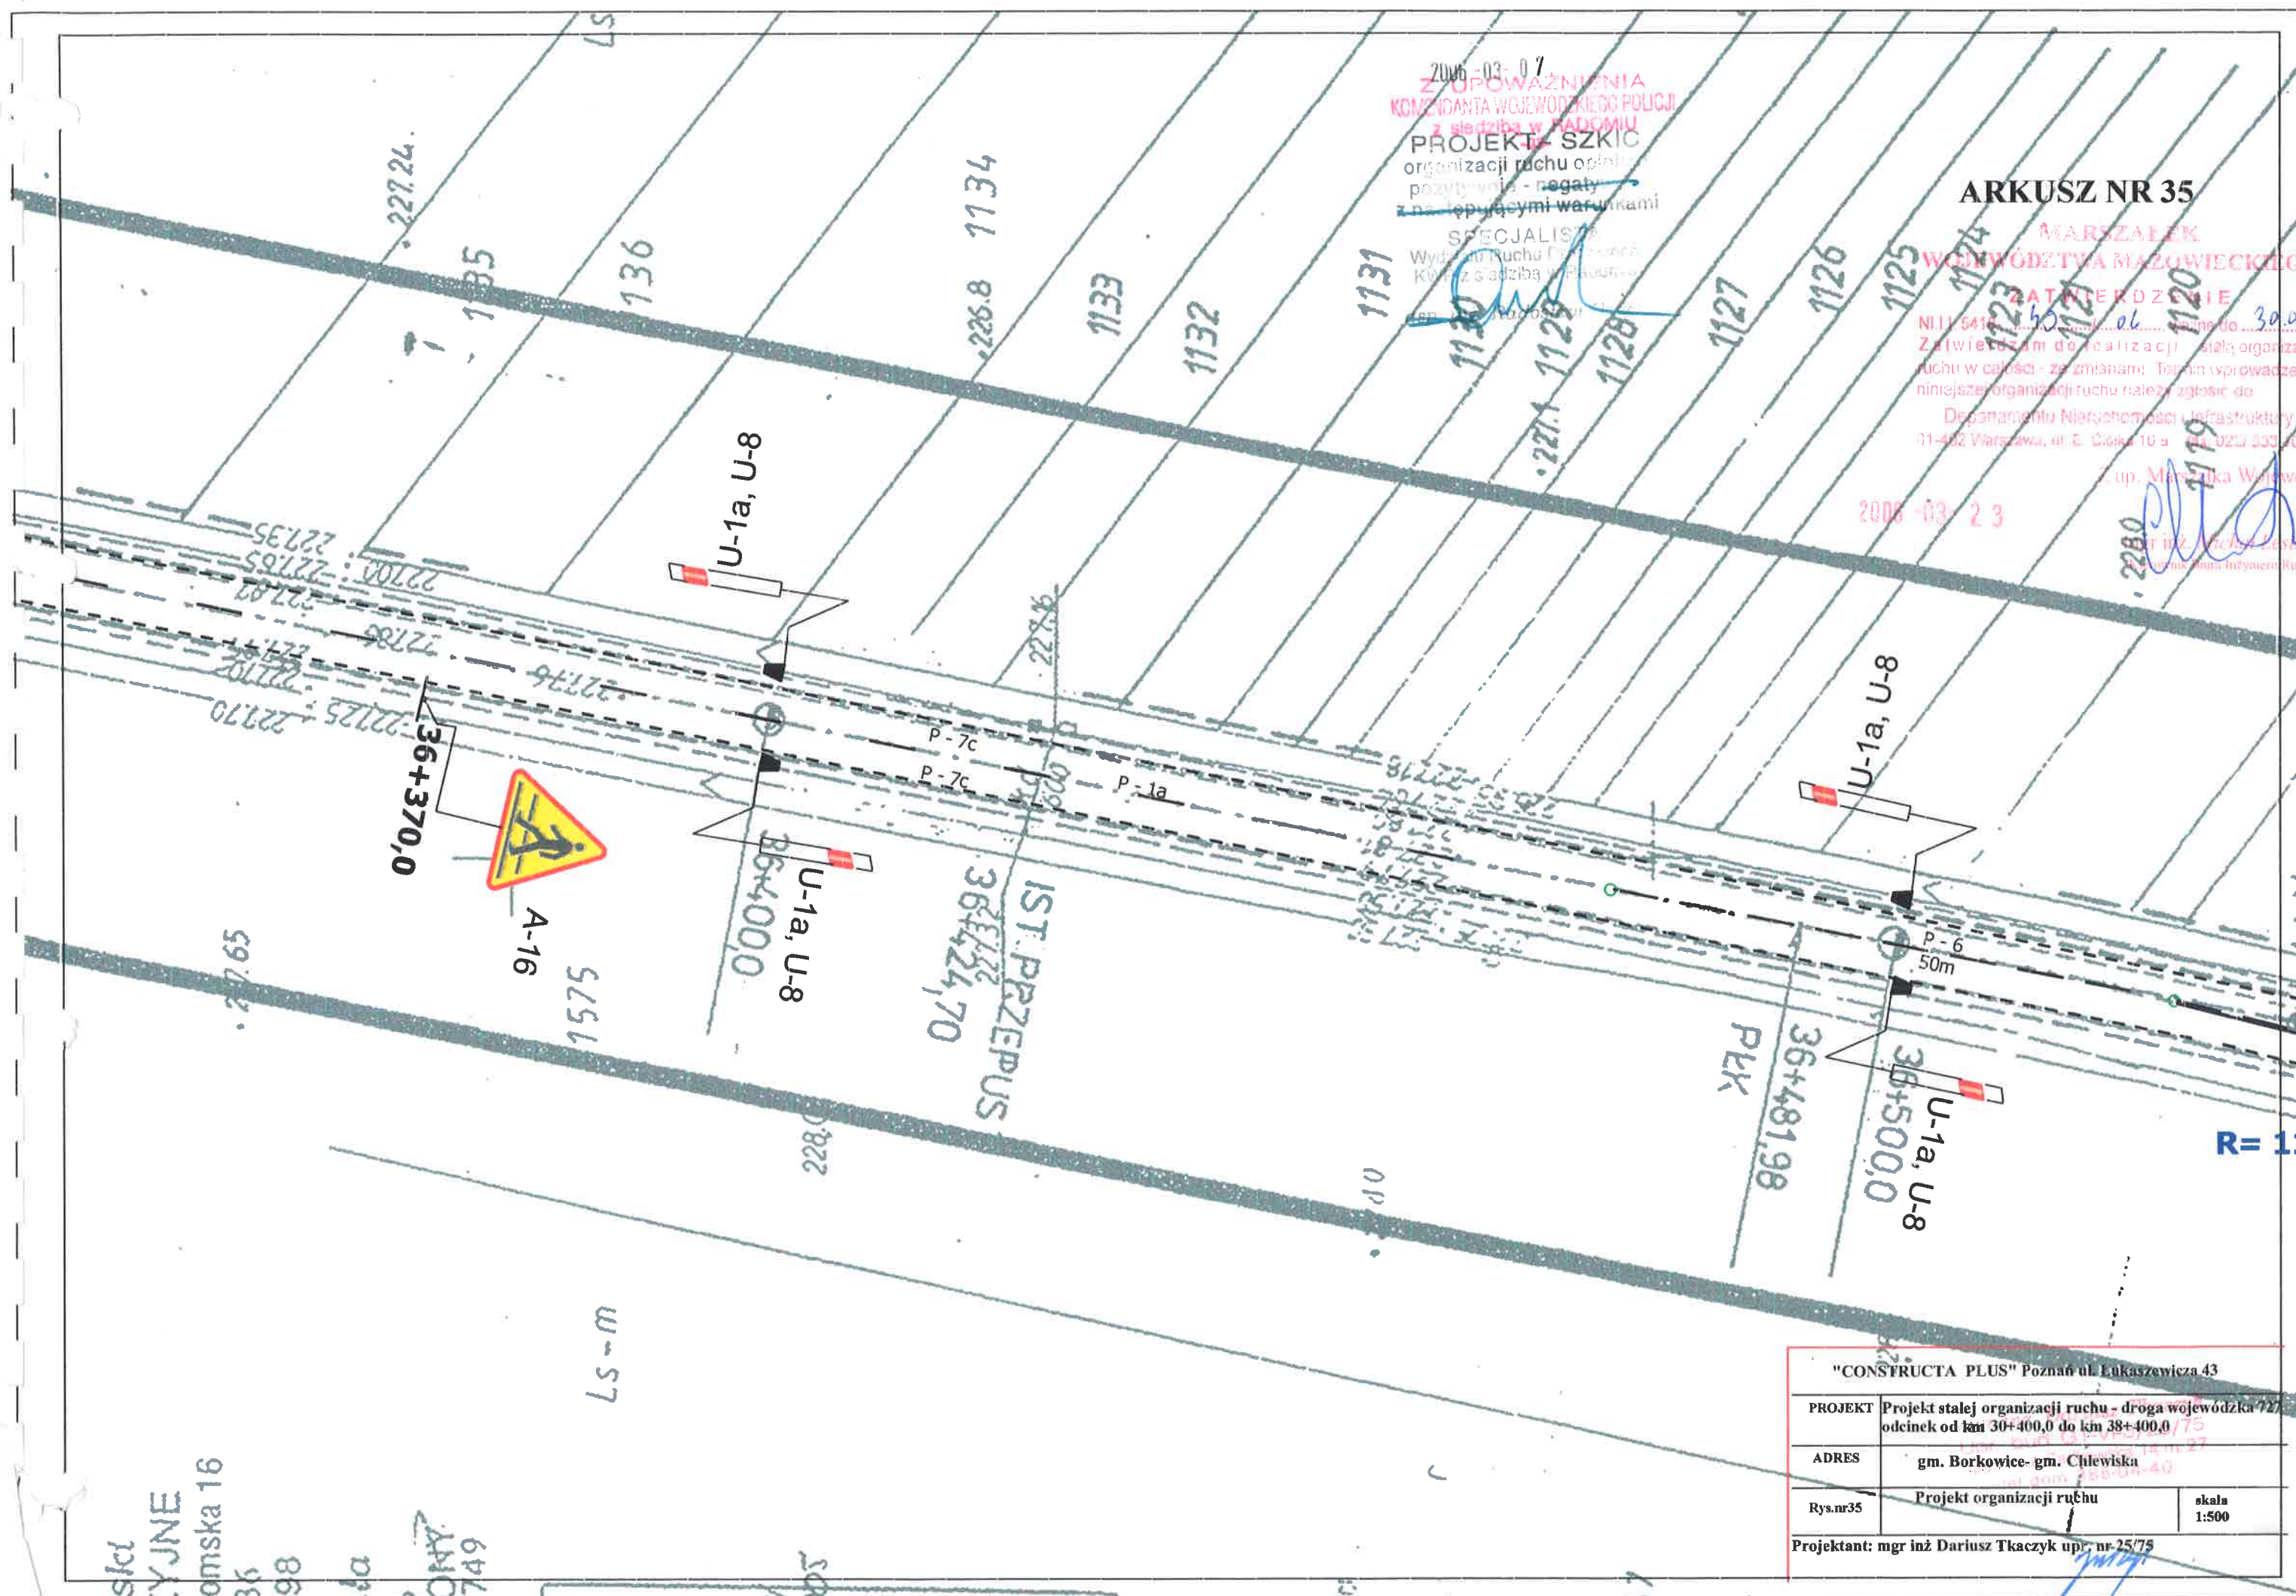

"CONSTRUCTA PLUS" Poznań ul. Łukaszczyka 43		
PROJEKT	Projekt stałej organizacji ruchu - droga wojewódzka 727 odcinek od km 30+400,0 do km 38+400,0	
ADRES	gm. Borkowice- gm. Chlewicka	
Rys.nr35	Projekt organizacji ruchu	skala 1:500
Projektant: mgr inż. Dariusz Tkaczyk upr. nr 25/75		

ARKUSZ NR 36

MARSZAŁEK
WOJEWODZTWA MAZOWIECKIEGO

ZATWIERDZENIE
 N.I.I. 5418 49 06 ważne do 30.01.07
 Zatwierdzam do realizacji stałą organizację
 ruchu w całości ze zmianami. Termin wprowadzenia
 nowego organizacji ruchu należy zgłosić do
 Departamentu Organizacji i Struktury
 01-402 Warszawa, ul. Ł. Chałubińskiego 10, 02-024 533 10 02


Z up. Marszałka Województwa
mgr inż. **Michał Lesiński**
Kierownik Biura Inżynierii Budowlanej

2006-03-25

"CONSTRUCTA PLUS" Poznań ul. Łukaszczyca 43

PROJEKT	Projekt stałej organizacji ruchu - droga wojewódzka 727 odcinek od km 30+400,0 do km 38+400,0	
ADRES	gm. Borkowice- gm. Chlewińska	
Rys.nr36	Projekt organizacji ruchu	skala 1:500

Projektant: mgr inż Dariusz Tkaczyk upr. nr 25/75

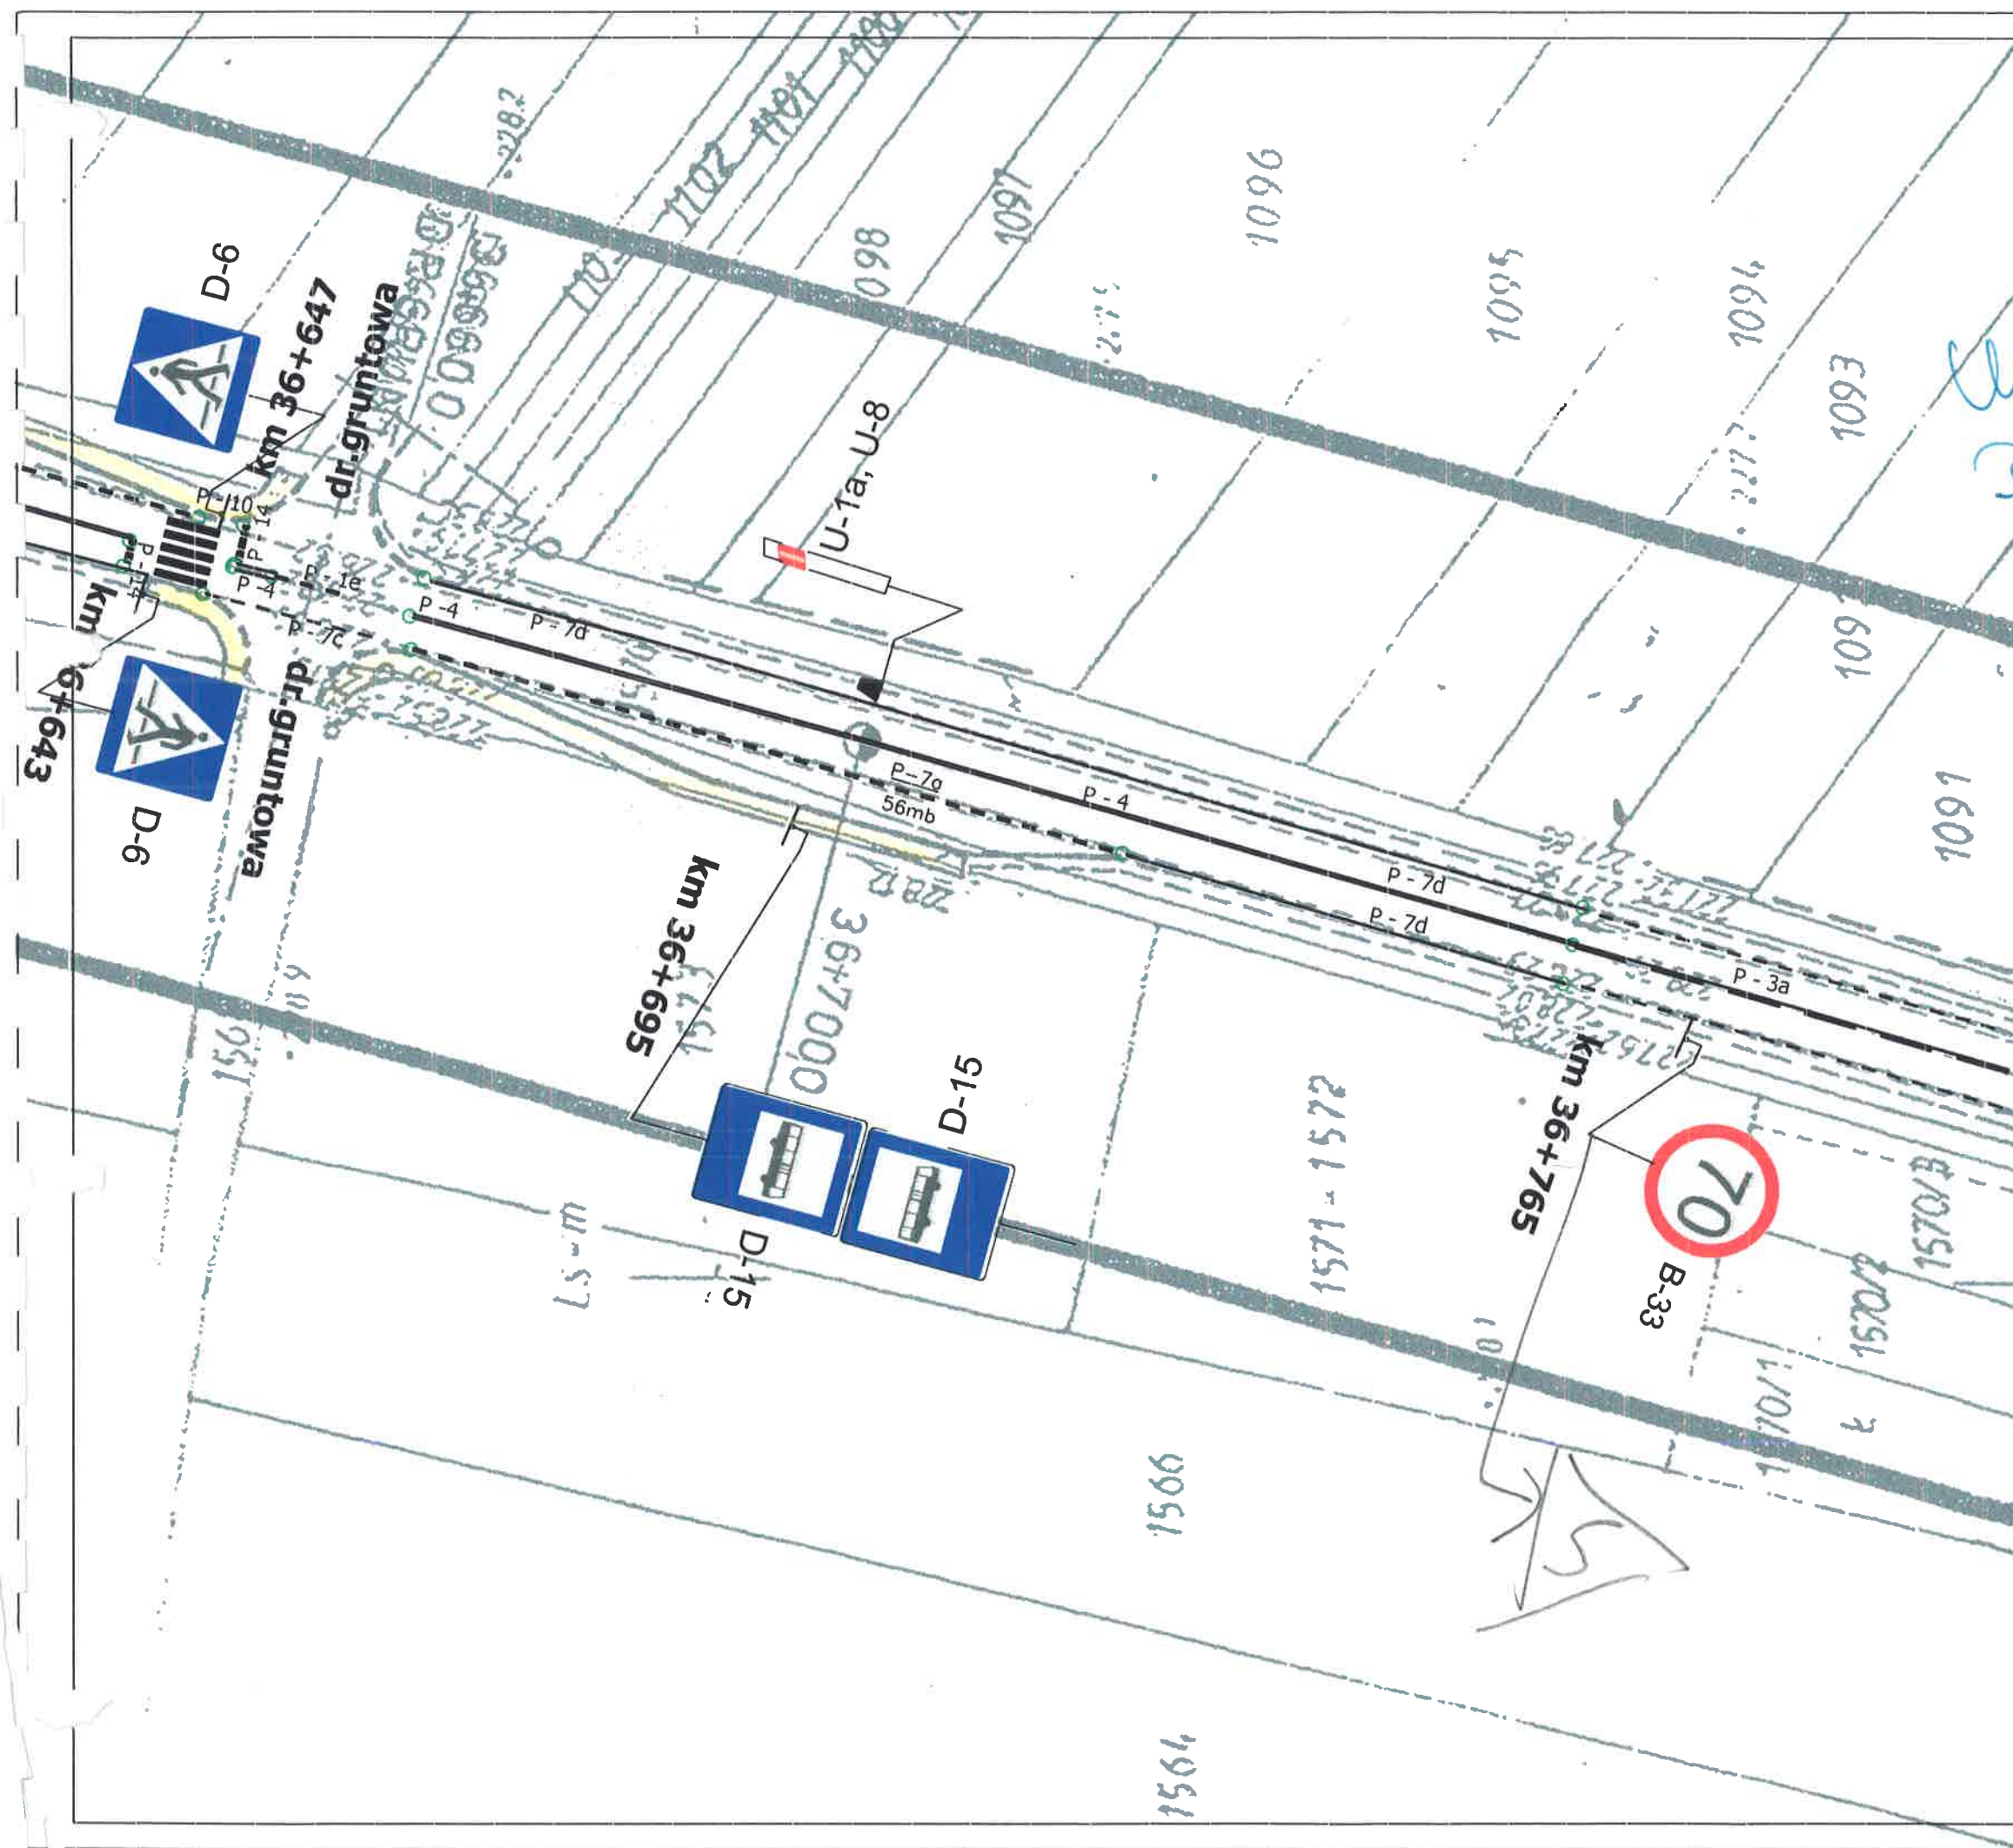

2006-03-07

Z UPRAWNIENIA
KOMENDANTA WOJEWÓDZKIEGO POLICJI
Z SIEDZIBĄ W RADOMIU

PROJEKT - SZKIC NR 37

zacji ruchu opinia
- negatywna
pod warunkami

Chęć wstąpienia A-4 w km
36+765.

PROJEKTANTA
Inżyniera Drogowego
z siedzibą w Radomiu
M. Osuch

MARSZAŁEK
WOJEWÓDZTWA MAZOWIECKIEGO

ZATWIERDZENIE

NI.11 5418-53-06 ważne do 30.06

Zatwierdzam do realizacji stałą organizację
ruchu w całości - ze zmianami. Termin wprowadzenia
niniejszej organizacji ruchu należy zgłosić do

Departamentu Nieruchomości i Infrastruktury
01-402 Warszawa, ul. B. Ciołka 10 a fax: 022/ 633 10 02

2006-03-23

Z up. Marszałka Województwa

mgr inż. Michał Lesiński
Kierownik Biura Inżynierii Ruchu

"CONSTRUCTA PLUS" Poznań ul. Łukaszczyka 43

PROJEKT	Projekt stałej organizacji ruchu - droga wojewódzka 727 odcinek od km 30+400,0 do km 38+400,0
ADRES	gm. Borkowice- gm. Chlewiska
Rys.nr37	Projekt organizacji ruchu skala 1:500

Projektant: mgr inż. Dariusz Tkaczyk upr. nr 25/75

MARSZAŁEK
WOJEWÓDZTWA MAZOWIECKIEGO
ZATWIERDZENIE Nr NI-D-18022.1 320.1018.20.

Zatwierdzam do realizacji stałą organizację ruchu
w celu: zwiększenia bezpieczeństwa po zakończeniu budowy.
Niniejszą organizację ruchu należy wprowadzić do dnia 31.12.18

Termin wprowadzenia organizacji ruchu należy zgłosić do najmniej na
7 dni przed wprowadzeniem organizacji ruchu do
Departamentu Infrastruktury i Transportu
02-452 Warszawa ul. B. Brachy 3 fax: 022/5975012

RKUSZ NR 38

Do wprowadzenia niniejszej organizacji ruchu
należy zastosować znaki:

Pionowa- wielokąt: 50 EOD MIN

Pozioma- prostokąt: 50 EOD MIN

Pozioma- prostokąt: 50 EOD MIN

"CONSTRUCTA PLUS" Poznań ul. Łukaszczyka 3		
PROJEKT	Projekt stałej organizacji ruchu - droga wojewódzka 727 odcinek od km 30+400,0 do km 38+400,0	
ADRES	gm. Borkowice- gm. Chlewiska	
Rys.nr38	Projekt organizacji ruchu	skala 1:500
Projektant: mgr inż. Dariusz Tkaczyk upr. nr 2505		

ARKUSZ NR 40

Unpet and also A-4⁴
in 37-1220.

ZATWIERDZENIE

NI.E.5418:..... / 06 ważne do 30.06.07
Zalwierzdam do realizacji stąk organizację
ruchu w całości - ze zmianami. Termin wprowadzenia
niniejszej organizacji ruchu: nat. z ząk się do
Departamentu Mierochomości i Infrastruktury
01-402 Warszawa, ul. E. Dąbka 15 a. fax: 022/ 503 10 02

2086 -03- 23

Z up. Marszałka Województwa

mgr inż. Michał Lesiński
Kierownik Biura Inżynierii Budowlanej

"CONSTRUCTA PLUS" Poznań ul. Łukaszewicza 43		
PROJEKT	Projekt stałej organizacji ruchu - droga wojewódzka 72 odcinek od km 30+400,0 do km 38+400,0	
ADRES	gm. Borkowice- gm. Chlewiska	
Rys.nr40	Projekt organizacji ruchu	skala 1:500
Projektant: mgr inż Dariusz Tkaczyk upr. nr 25/75		

2006-03-07

Z UPOWAŻNIENIA
KOMENDANTA WOJEWÓDZKIEGO POLICJI
z siedzibą w RADOŚCI

PROJEKT - SZKIC
organizacji ruchu opinii
negatywnej

Specjalista
Wydziału Ruchu Drogowego
KWP z siedzibą w Radomiu
mgr inż. Dariusz Tkaczyk

ARKUSZ NR 41

MARSZAŁEK
WOJEWÓDZTWA MAZOWIECKIEGO

ZATWIERDZENIE

NII 5418-59/06 ważne do 30.06.07
Zatwierdzam do realizacji stałą organizację
ruchu w całości ze zmianami. Termin wprowadzenia
niniejszej organizacji ruchu należy zgłosić do
Departamentu Nieruchomości i Infrastruktury
01-402 Warszawa, ul. E. Ciarka 10, tel. 022 633 10 02

2006-03-23

Z up. Marszałka Województwa

mgr inż. Alicja Lewińska
Kierownik Biura Inżynierii Ruchu

"CONSULTA RIUS" Poznań ul. Łukaszczyka 43

PROJEKT Projekt stałej organizacji ruchu - droga wojewódzka 727
odcinek od km 30+400 do km 38+400,0

ADRES gm. Borowice, gm. Chlewińska

Rys nr 41 Projekt organizacji ruchu

skala
1:500

Projektant: mgr inż. Dariusz Tkaczyk upr. nr 25/75

N.I.I. 5418-52/06 ważne do 31.06.07
Zatwierdzam do realizacji siłą organizację
ruchu w całości - ze zmianami. Termin wprowadzenia
niniejszej organizacji ruchu należy zgłosić do

Departamentu Nieruchomości i Infrastruktury

ARKUSZ NR 42


2006-03-23

Z up. Marszałka Województwa

mgr inż. Michał Lesiak
Kierownik Biura Inżynierii Ruchu

2006-03-07
Z UPWAŻNIENIA
KOMENDANTA WOJEWÓDZKIEGO POLICJI
z siedzibą w RADOMIU
PROJEKT-SZKIC
organizacji ruchu opinia:
pozytywna - negatywna
z uwzględnieniem warunków

Specjalista
Wzrost Ruchu Drogowego
Kierownik Biura Inżynierii Ruchu
mgr inż. Andrzej Gach

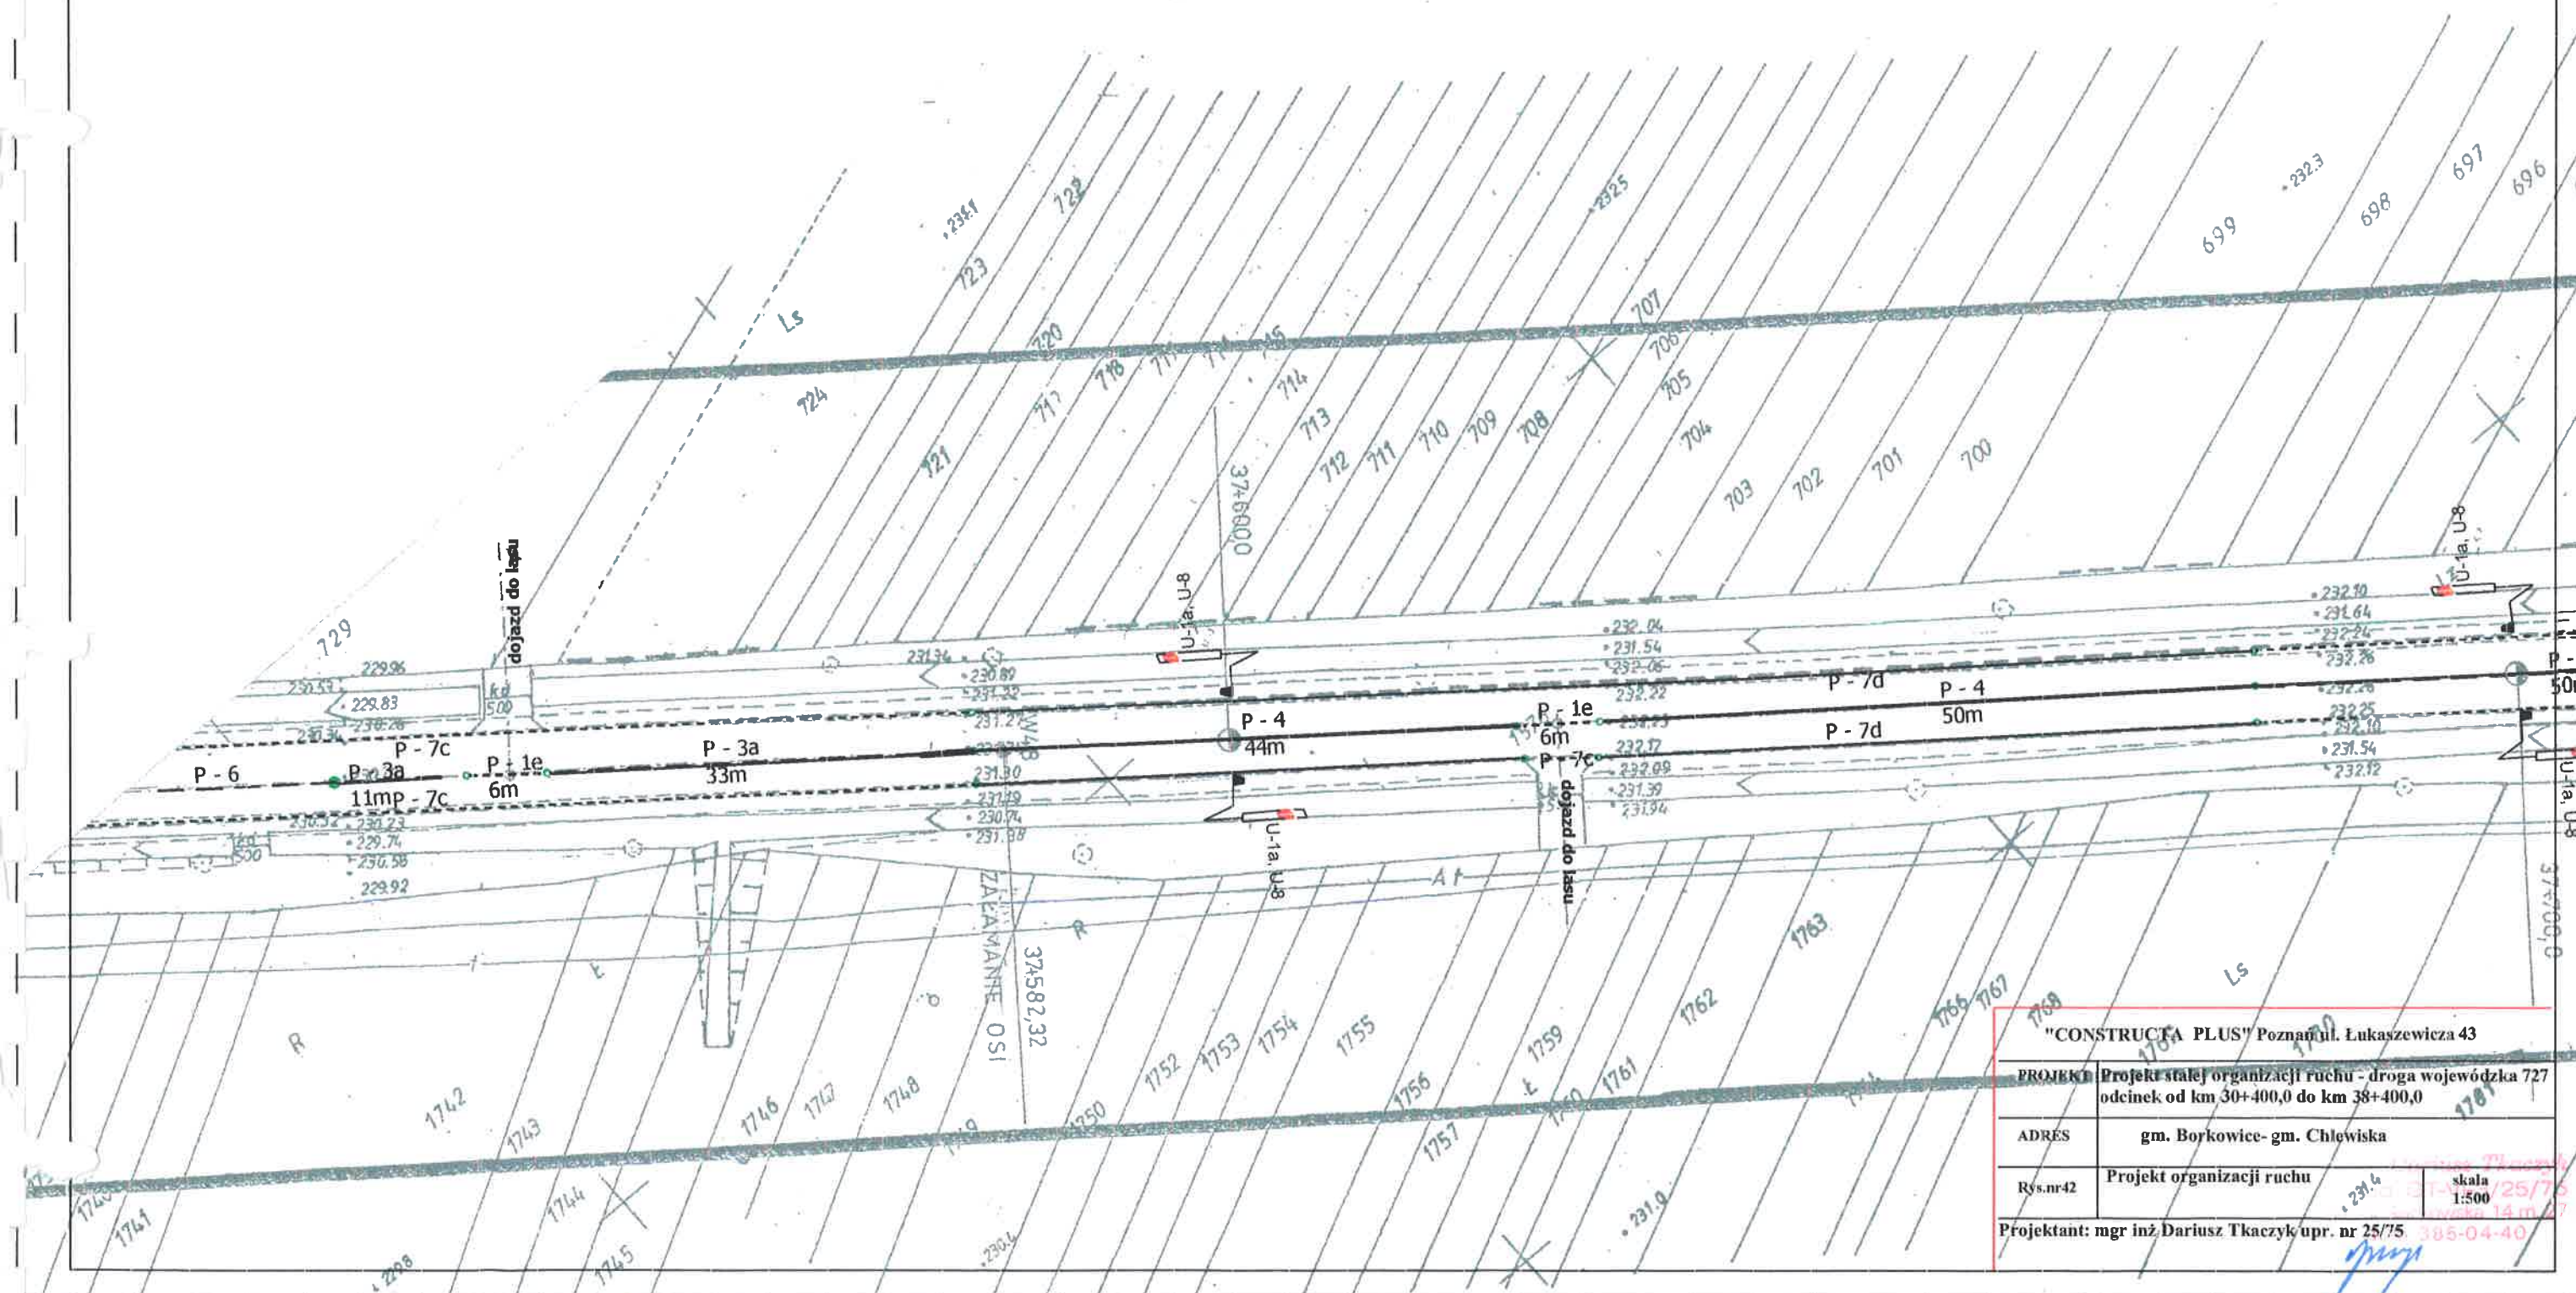

"CONSTRUCTA PLUS" Poznań ul. Łukaszczyka 43	
PROJEKT	Projekt stałej organizacji ruchu - droga wojewódzka 727 odcinek od km 30+400,0 do km 38+400,0
ADRES	gm. Borkowice- gm. Chlewiska
Rys.nr42	Projekt organizacji ruchu
Projektant: mgr inż. Dariusz Tkaczyk upr. nr 25/75	
skala 1:500	
385-04-40	

NI.II.5418... 59... 06... ważne do 30.06.07
Zatwierdzam do realizacji stałą organizację ruchu w całości - ze zmianami. Termin wprowadzenia niniejszej organizacji ruchu należy zgłosić do Departamentu Nieruchomości i Infrastruktury
01-402 Warszawa, ul. Ś. Ciołka 10 a tel. 022/ 533 10 02

ARKUSZ NR 43

Z up. Marszałka Województwa


2006-03-23

mgr inż. Michał Łęski
Kierownik Muz. Organizacji Ruchu

2006-03-07
Z UPWAŻNIENIEM
KOMENDANTA WOJEWÓDZKIEGO POLICJI
z siedzibą w RADOMIU
PROJEKT - SZKIC
organizacji ruchu opinia
pozytywnie - negatywnie
z nadającymi warunkami

SPECJAŁISTA
Wydzi. Inż. i Arch.
KWP z siedzibą w...

252

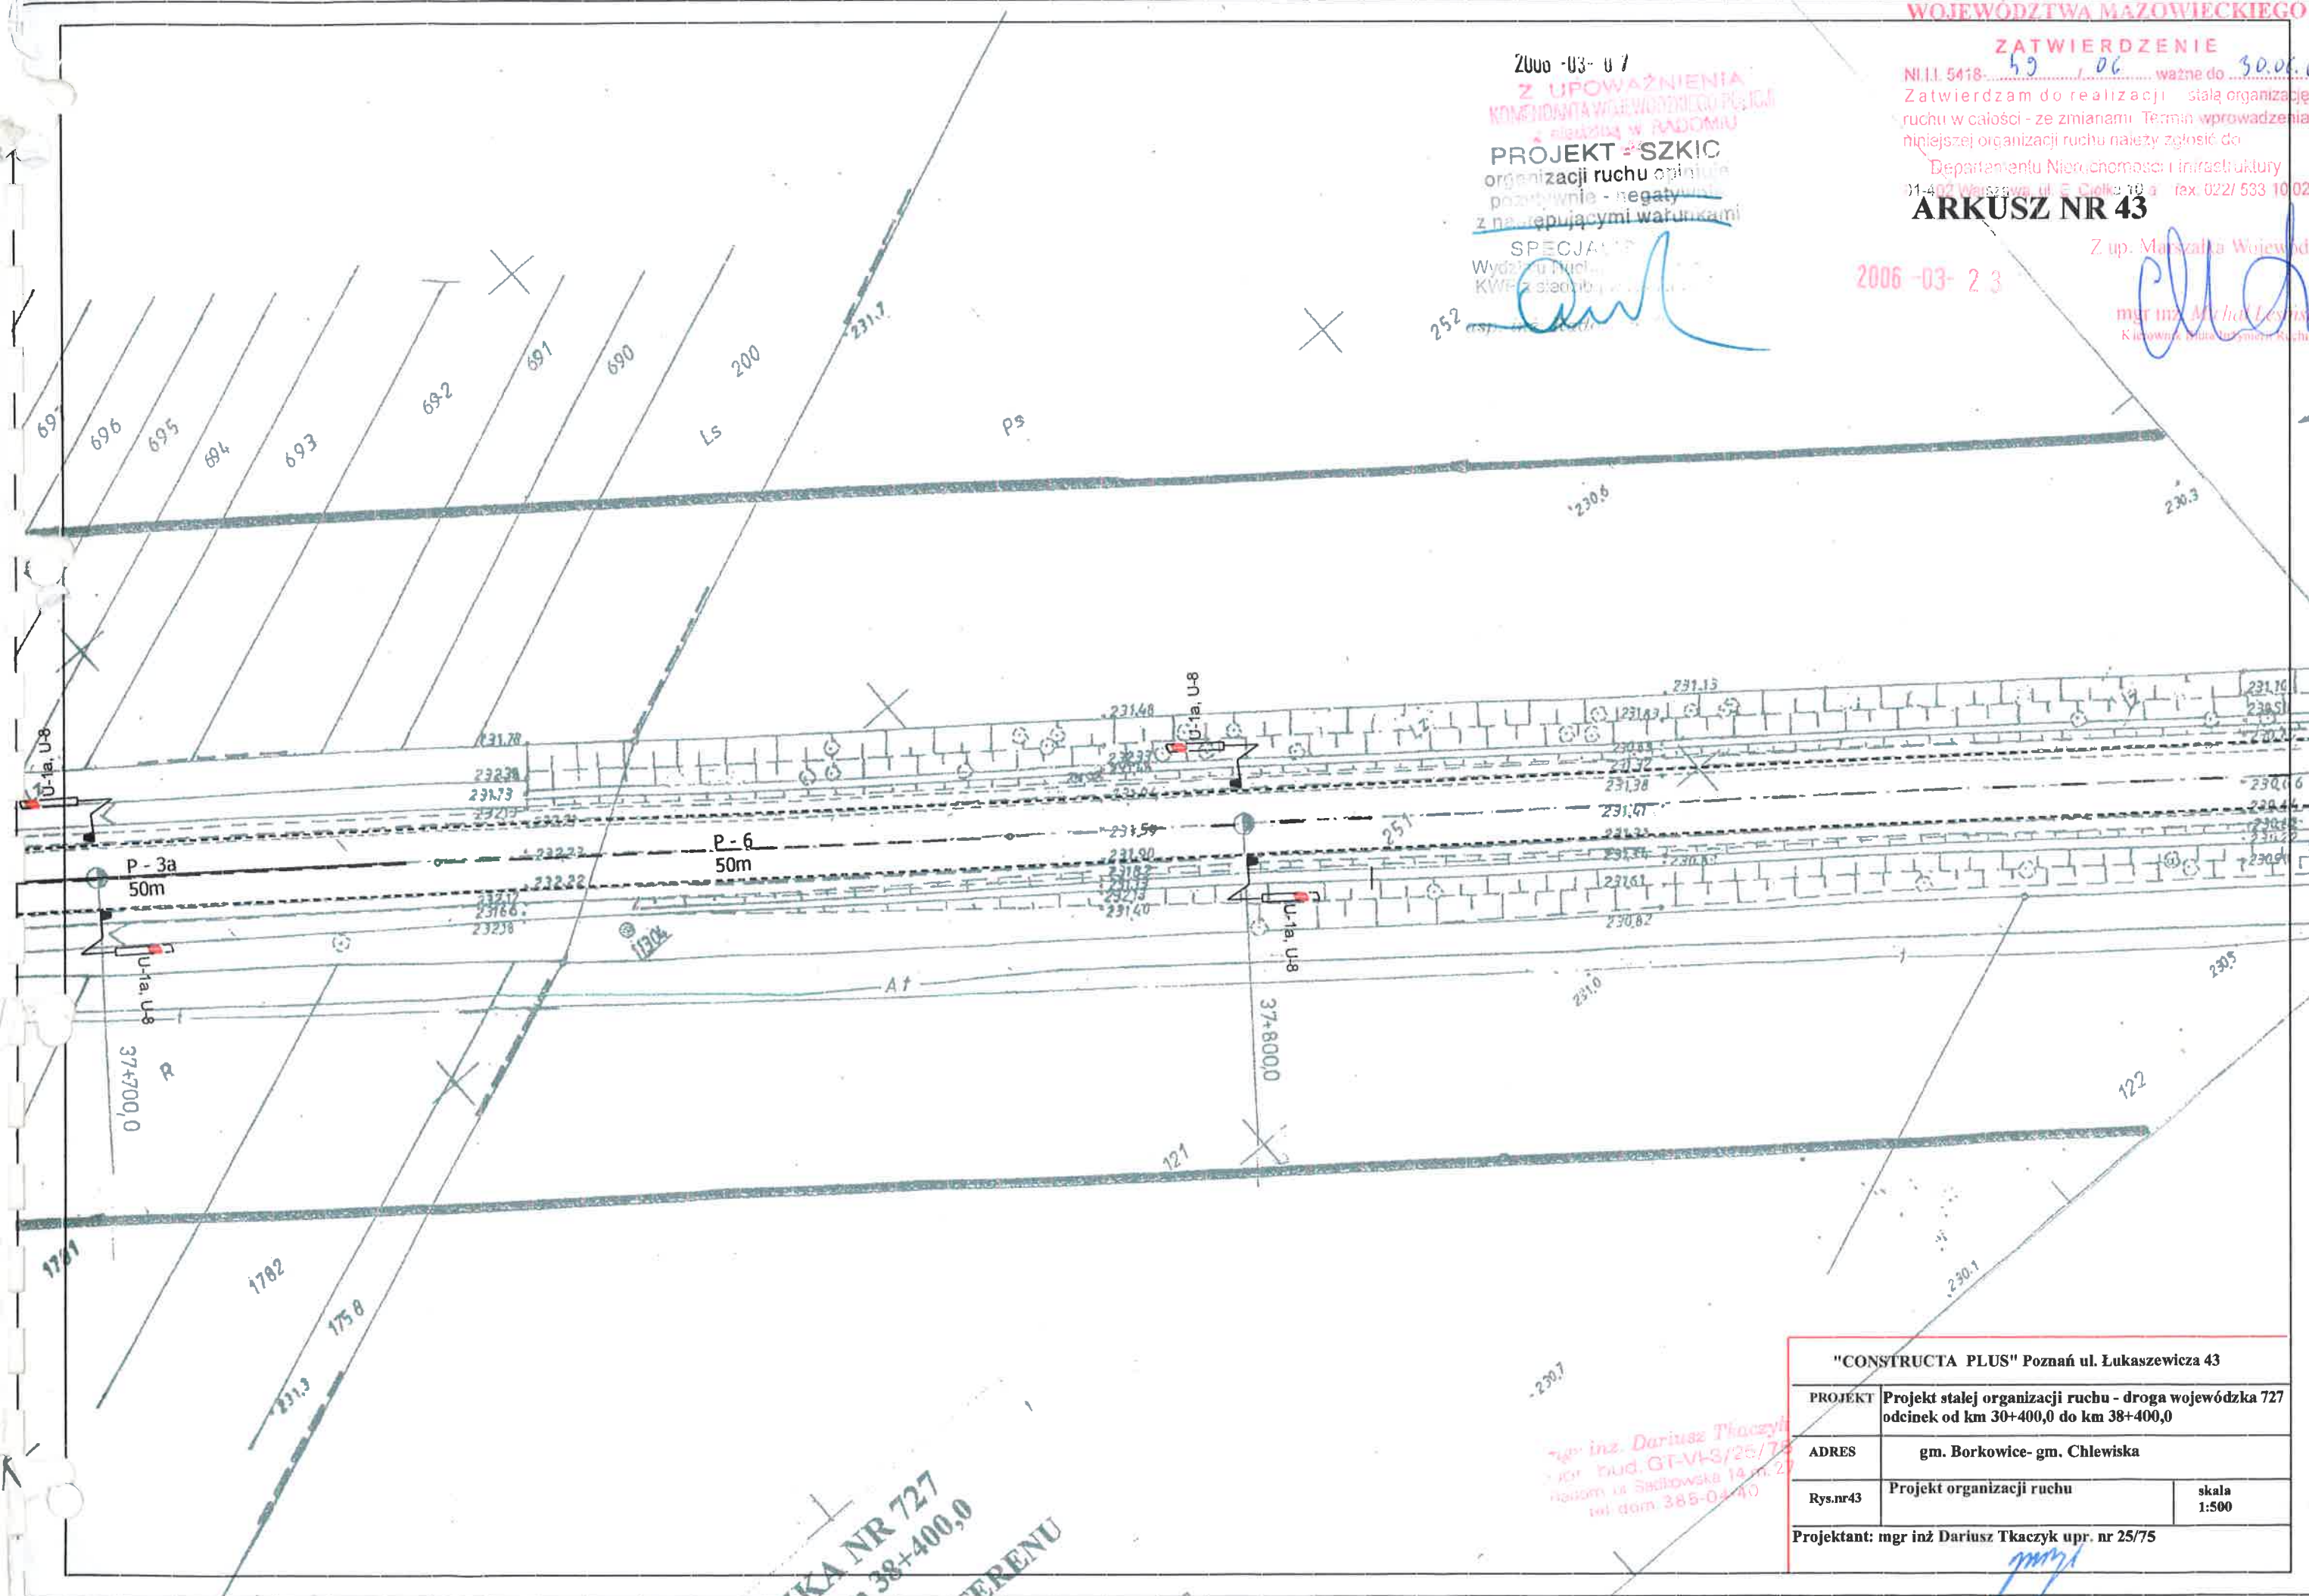

"CONSTRUCTA PLUS" Poznań ul. Łukaszewicza 43

PROJEKT	Projekt stałej organizacji ruchu - droga wojewódzka 727 odcinek od km 30+400,0 do km 38+400,0		
ADRES	gm. Borkowice- gm. Chlewiska		
Rys.nr43	Projekt organizacji ruchu	skala	1:500
Projektant: mgr inż Dariusz Tkaczyk upr. nr 25/75			

KA NR 727
38+400,0

ERENU

mgr inż. Dariusz Tkaczyk
upr. bud. GT-VI-3/25/75
miej. ul. Sadłowska 14 m. 27
tel. dom. 385-0440

Z up. Marszałka Województwa
2119
Kancelaria Sejmu
Kancelaria Senatu

OBJEKT - SZKIC
zakup ruchu opinii
- regaty -
zakupymi warunkami

2018-19-2019-20
Zdr "f-44" popular
Zdr "f-6" popular
Zdr "f-34" popular

WYKAZ
KRAJOWY

dr. ar. - dojazd do posesji

2006-03-23



P - 1a

U-1a, U-7, U-8

U-1a, U-7, U-

13-31


"CONSTRUCTA PLUS" Poznań ul. Łukaszewicza 43

PROJEKT	Projekt stałej organizacji ruchu - droga wojewódzka 727 odcinek od km 30+400,0 do km 38+400,0		
ADRES	gm. Borkowice- gm. Chlewiska		
Rys.nr44	Projekt organizacji ruchu		skala 1:500

Projektant: mgr inż Dariusz Tkaczyk upr. nr 25/73

mgr inż. Dariusz Tkaczyk
ul. Bud. GT-VH/25/75
Radom, ul. Sadkowska 14 m. 27
tel. dom 385-04-40

Powiat: szydlowiecki
Geodezyjny układ odniesienia: PL-2000.s7
Jednostka ewidencyjna: 143001.2
Obręb ewidencyjny: 0006 CHLEWISKA
Nr kancelaryjny: GN.6642.2.782.2016
Sekcja mapy zasadniczej: 7.151.18.04.2.4
Skala 1:500

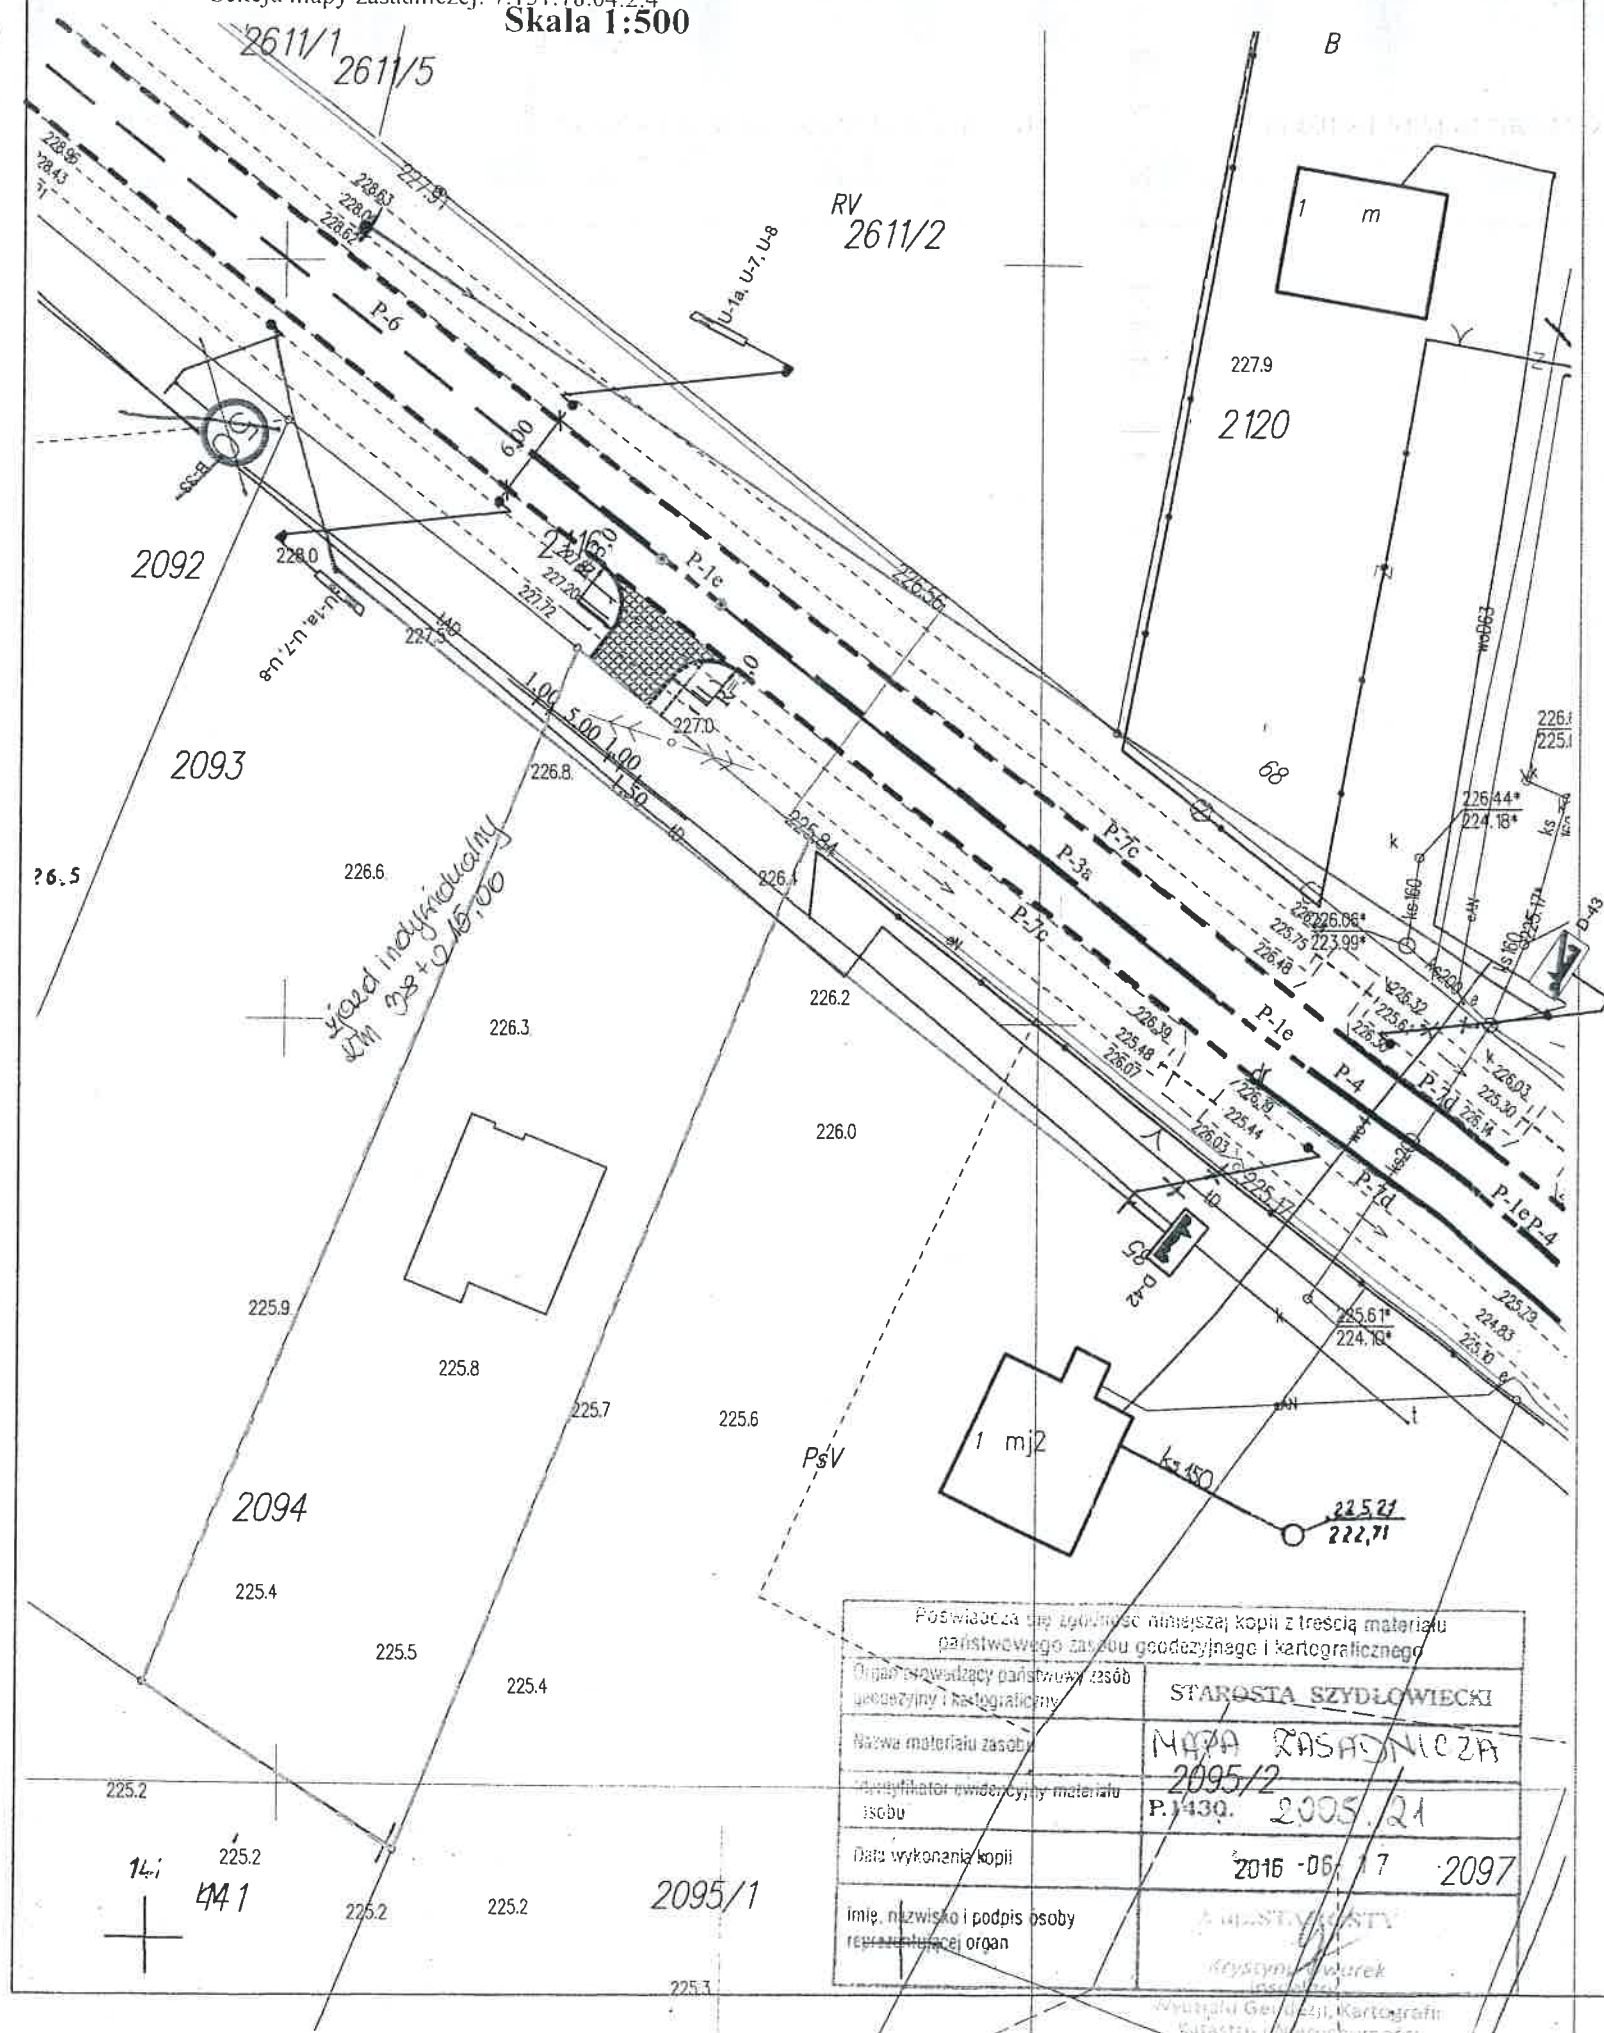

Województwo Mazowieckie
ZATWIERDZENIE Nr SI-D-1.8022.1. 225.209.76

Zatwierdzam do realizacji stałą organizację ruchu
w całości lub częściowo wprowadzając zmiany
Niniejszą organizację ruchu należy wprowadzić do dnia **21.12.19**

Termin wprowadzenia organizacji ruchu należy zgłosić co najmniej
na 7 dni przed wprowadzeniem organizacji ruchu do:
Departamentu Infrastruktury i Transportu Drogowego
03-719 Warszawa, ul. Jagiellońska 36, fax 22 39 79 802

**PROJEKT STAŁEJ ORGANIZACJI RUCHU
BUDOWA ZJAZDU INDYWIDUALNEGO
Z DROGI WOJEWÓDZKIEJ NR 727
DO DZIAŁKI NR 2094
W M. CHLEWISKA, GMINA CHLEWISKA
SKALA 1:500**

Do wprowadzenia niniejszej organizacji ruchu
należy zastosować znaki: **0 8 MAJ 2019**

Pionowe: wielkość:
typ folii:
Poziołe:
DO STOSOWANIA DO ISTNIEJĄCEGO

WYKAZ OZNACZEŃ	
	D-42
	oznakowanie pionowe istniejące
	P-1e oznakowanie poziome istniejące
	P-1e oznakowanie poziome projektowane
MARSZAŁEK	

WOJEWÓDZTWA MAZOWIECKIEGO
ZATWIERDZENIE Nr NI-D-1.8022.1. 225.2016.79
Zatwierdzam do realizacji stałą organizację ruchu
w całości lub częściowo wprowadzając zmiany.
Niniejszą organizację ruchu należy wprowadzić do dnia **20.06.19**
Termin wprowadzenia organizacji ruchu należy zgłosić co najmniej
na 7 dni przed wprowadzeniem organizacji ruchu do:
Departamentu Infrastruktury i Transportu Drogowego
03-719 Warszawa, ul. Jagiellońska 36, fax 22 39 79 802

Do wprowadzenia niniejszej organizacji
ruchu należy zastosować znaki:

Pionowe: wielkość:
typ folii:
Poziołe:
DO STOSOWANIA DO ISTNIEJĄCEGO

z up. Zarządu Województwa
z up. Marszałka Województwa
Tomasz Lewandowski
Zastępca Dyrektora Departamentu
Nieruchomości i Infrastruktury
Drogozostwa

Mazowiecki Zarząd Dróg Wojewódzkich
w Warszawie
ul. Mazowiecka 14, 00-048 Warszawa
Załącznik nr. 1
do pisma znak U-1 2016.524.2016.1.32.2017

Pracownia Projektowa "MIASTOPROJEKT"
26-600 Radom ul. M.C. Skłodowskiej 18
PROJEKT
Budowa zjazdu indywidualnego
z dr. wojewódzkiej nr 727 do dz. nr 2094
w m. Chlewiska
ADRES
Chlewiska, powiat szydlowiecki
Rys.nr 1
Projekt stałej organizacji ruchu
Skala
1:500
Projektant: mgr inż. Dariusz Tkaczyk upr. nr GT-VI-3/25/75

ARKUSZ NR 45

MARSZAŁEK
WOJEWÓDZTWA ŁĄZOWIECKIEGO

ZATWIERDZENIE Nr NI-D-1.8022.1. 320.2019.70

Zatwierdzam do realizacji stałą organizację ruchu
w całości w całości zmian w organizacji ruchu.
Niniejszą organizację ruchu należy wprowadzić do dnia 31.12.19

Termin wprowadzenia organizacji ruchu należy zgłosić co najmniej na
7 dni przed wprowadzeniem organizacji ruchu do
Departamentu Planowania i Infrastruktury
03-472 Warszawa ul. Różna 3 tel. 022 6979803

Do wprowadzenia niniejszej organizacji ruchu
należy zastosować znaki.

Pionowa: znak A-186
Pozioma: znak P-7c

19 CIE. 2019

z up. Marszałka Województwa

Województwa Łądzkiego
Zastępca Dyrektora Departamentu
Planowania i Infrastruktury
ds. Transportu Drogowego

"CONSTRUCTA PLUS" Poznań ul. Łukaszevicza 43

PROJEKT Projekt stałej organizacji ruchu - droga wojewódzka 727
odcinek od km 30+400,0 do km 38+400,0

ADRES gm. Borkowice- gm. Chlewiska

Rys.nr45 Projekt organizacji ruchu

SKALA
1:500

Projektant: mgr inż Dariusz Tkaczyk upr. nr 25/75

Z UPOWAŻNIENIA
KOMENDANTA WOJEWÓDZKIEGO POLICJI
Z JEDNOSTKI W RADCZYM

PROJEKT - SZKIC
organizacji ruchu

egaly
prógami warstwowymi

SPECJALNA
ZADANIE

2006-03-07

ZATWIERDZENIE
NI 1 5418- 59 106 ważne do 30.06.19
Zatwierdzam do realizacji stałą organizację ruchu w całości - ze zmianami. Termin wprowadzenia niniejszej organizacji ruchu należy zgłosić do

Departamentu Nieruchomości i Infrastruktury
01-400 Warszawa, ul. E. Ogińskiego 10A tel. 022/ 633 10 02

ARKUSZ NR 46

2019 05 23

Zatwierdza
Marszałek Województwa Mazowieckiego



38+326

P - 1b

P - 7c

P - 7c

koniec opracowania

MARSZAŁK
WOJEWÓDZTWA MAZOWIECKIEGO
ZATWIERDZENIE Nr NI-D-I.8022.1 225.2019.76

Zatwierdzam do realizacji stałą organizację ruchu w całości - ze zmianami / po wprowadzeniu zmian
Niniejszą organizację ruchu należy wprowadzić do dnia 31.12.19

Termin wprowadzenia niniejszej organizacji ruchu należy zgłosić co najmniej na 2 dni przed wprowadzeniem zmian do
Departamentu Nieruchomości i Infrastruktury
ul.472 Warszawa III. 00-620 tel. 022/ 633 10 02

Do wprowadzenia niniejszej organizacji ruchu należy zastosować znaki:

Pionowe: wielkość:
typ:
P - 1b - 100x100 cm
Zastosować do istniejącej.

0.8 MAJ 2019

Katarzyna...
Dyrektor Sekcji...
Nieruchomości i Infrastruktury

"CONSTRUCTA PLUS" Poznań ul. Łukaszczyka 43

PROJEKT	Projekt stałej organizacji ruchu - droga wojewódzka 727 odcinek od km 30+400,0 do km 38+400,0		
ADRES	gm. Borkowice- gm. Chlewiska		
Rys.nr46	Projekt organizacji ruchu	skala 1:500	Der...
Projektant: mgr inż Dariusz Tkaczyk upr. nr 25/75			