


PRZEDSIĘBIORSTWO BUDOWLANO - INWESTYCYJNE "NAOS" INŻ. BOGUSŁAW DROŹDŹ 78-320 Polczyn-Zdrój, ul. B. Chrobrego 24, tel., fax./94-36-620-91/		
Investor:	Gmina Miasto Świdoujście - TBS Lokum sp. z o.o. Świdoujście	
Objekt:	Lokal mieszkalny nr 6 w budynku mieszkalnym, wielorodzinnym Kategoria obiektu budowlanego XIII	
Adres:	ul. Poznańska 1/6, 72-600 Świdoujście, działka nr 377, obr. 0008	
Inwestycja:	Przebudowa i remont lokalu mieszkalnego nr 6 w budynku wielorodzinnym przy ul. Poznańskiej 1 w Świdoujściu	
Stadium:	Projekt budowlany (architektura i konstrukcja)	Data: 29.01.2021
Treść rysunku:	PLAN SYTUACYJNY /STAN ISTNIEJĄCY - BEZ ZMIAN/	
		Rys. nr: 1-AK
		Skala: 1: 500
Kierownik zespołu:	inż. Bogusław Droźdź	Nr uprawnień: A/PNB/8300/268/81
Projektowała arch. i konstr.:	inż. Małgorzata Klemińska	Nr upr.: UAN/8346/26/87 AN/8346/269/81
Opracował:	Krzysztof Popielewski	Nr uprawnień: -----

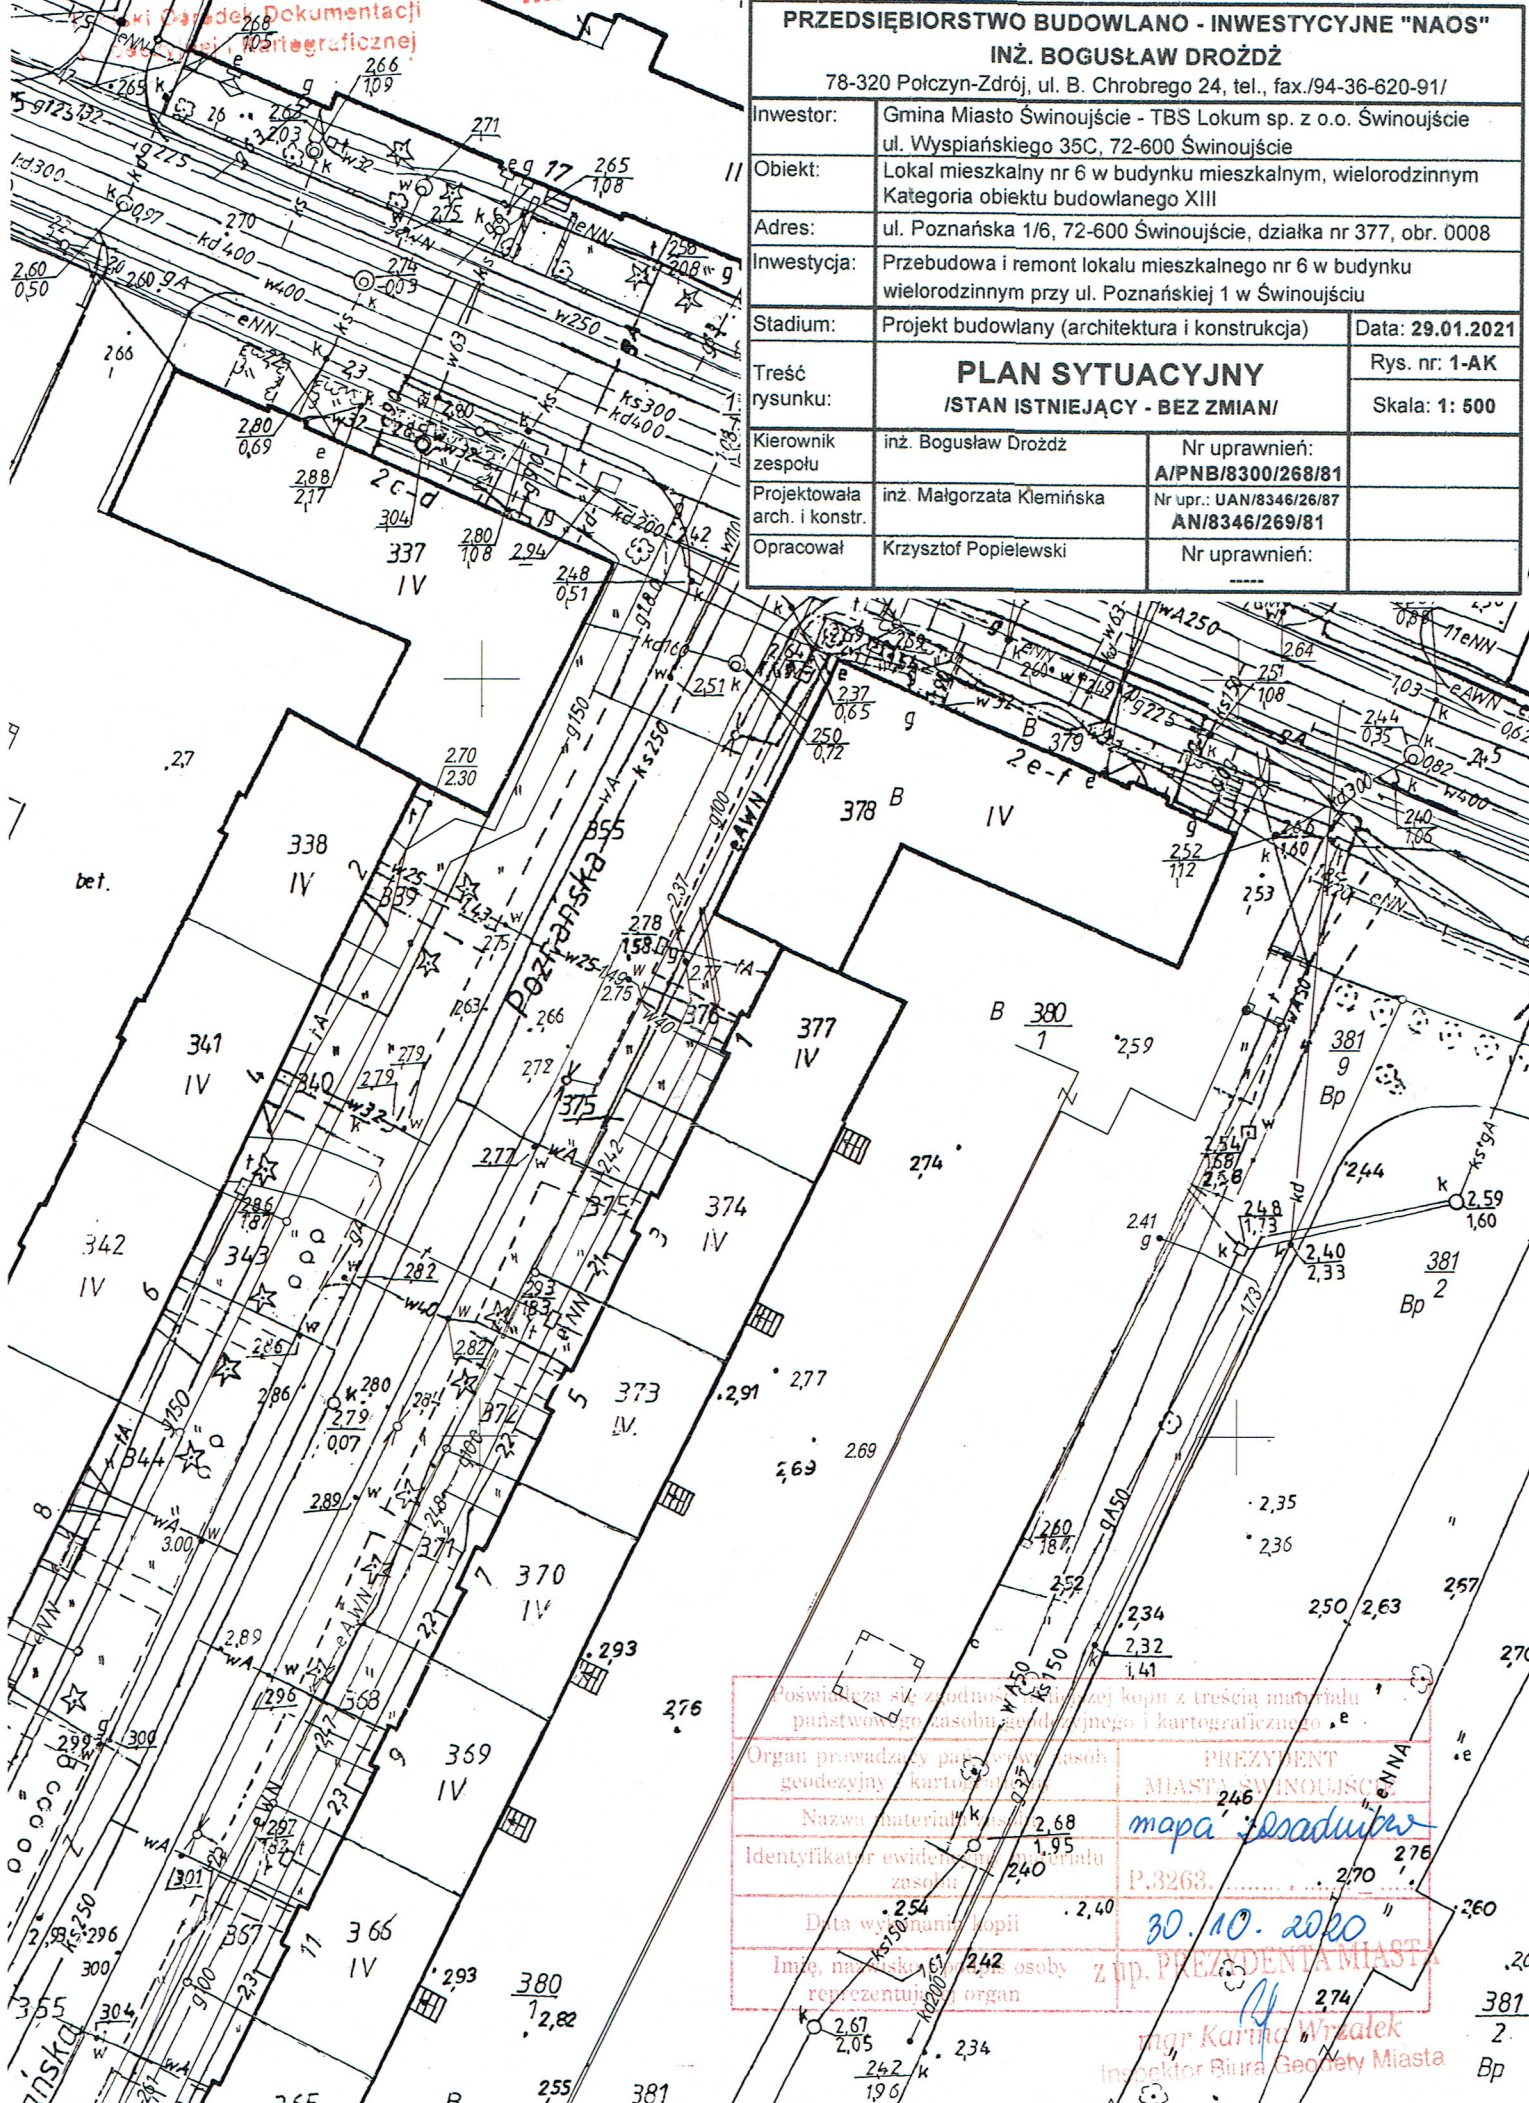

Poświadczam zgodność niniejszej kopii z treścią materiału państwowego zasobu geodezyjnego i kartograficznego.
 Organ prowadzący państwowy zasob geodezyjny i kartograficzny: **PREZIDENT MIASTA ŚWIDOUJŚCIA**
 Nazwa materiału: **mapa zasadnicza**
 Identyfikator ewidencyjny materiału zasobu: **P.3263**
 Data wydania kopii: **30.10.2020**
 Imię, nazwisko i adres osoby reprezentującej organ: **Z up. PREZIDENTA MIASTA**
mgr Karina Wyzatek
 Inspektor Biura Geodezyjnego Miasta