


PRZEKRÓJ CHARAKTERYSTYCZNY

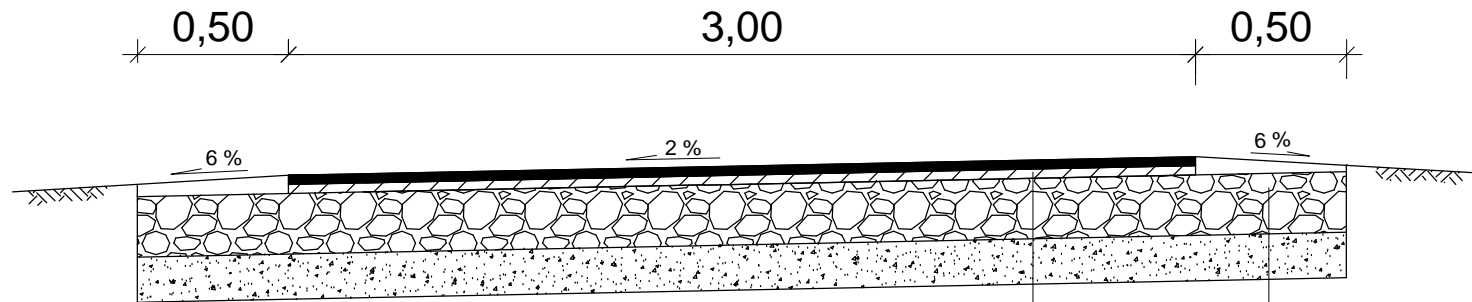

w-wa ścieralna beton asfaltowy AC 11 S gr. 3 cm
 skropienie emulsją asfalt. w śr. ilości 0,5 kg/m²
 w-wa wiążąca beton asfaltowy AC 11 W gr. 4 cm
 podbudowa z kruszywa łam. 0-31,5mm gr. 20 cm
 w-wa ulepszonego podłoża z gruntu stabiliz. spoiwem
 hydraulicznym lub wapnem o Rm=5 MPa gr. 15 cm

pobocze z mieszanki kamiennej 0/31,5 o śr. gr. 7 cm

NAZWA I ADRES INWESTORA:				Gmina Warta Bolesławiecka Warta Bolesławiecka 40c 59-720 Warta Bolesławiecka	
OBIEKT:				Budowa drogi wewnętrznej transportu rolniczego na dz. nr 772/3, 773 w msc. Warta Bolesławiecka	
TYTUŁ RYSUNKU:				Przekrój charakterystyczny	
IMIĘ I NAZWISKO:		NR UPR.:	PODPIS:		
PROJEKTOWAŁ: mgr inż. Paweł Bednarski		90/DOŚ/15	PAWEŁ BEDNARSKI Tomaszów Bolesławiecki 160c 59-720 Tomaszów Bolesławiecki tel. 662-629-271 pawelbednarski@poczta.onet.pl		
SPRAWDZIŁ:					
DATA:		SKALA:	BRANŻA:	NUMER RYSUNKU:	
10.2022		1:25	DROGOWA	1	