RZUT 4 PIĘTRA
skala 1:100

FIRMA PROJEKTOWA M.W. NIEMIEC
NADZORY BUDOWLANO - INWESTYCYJNE, KONSULTACJE TECHNICZNE
43-400 CIESZYN, UL. POLNA 2/28, SZEROKA 3 - biuro, TEL./FAX 501 135 144, 33 444 72 76
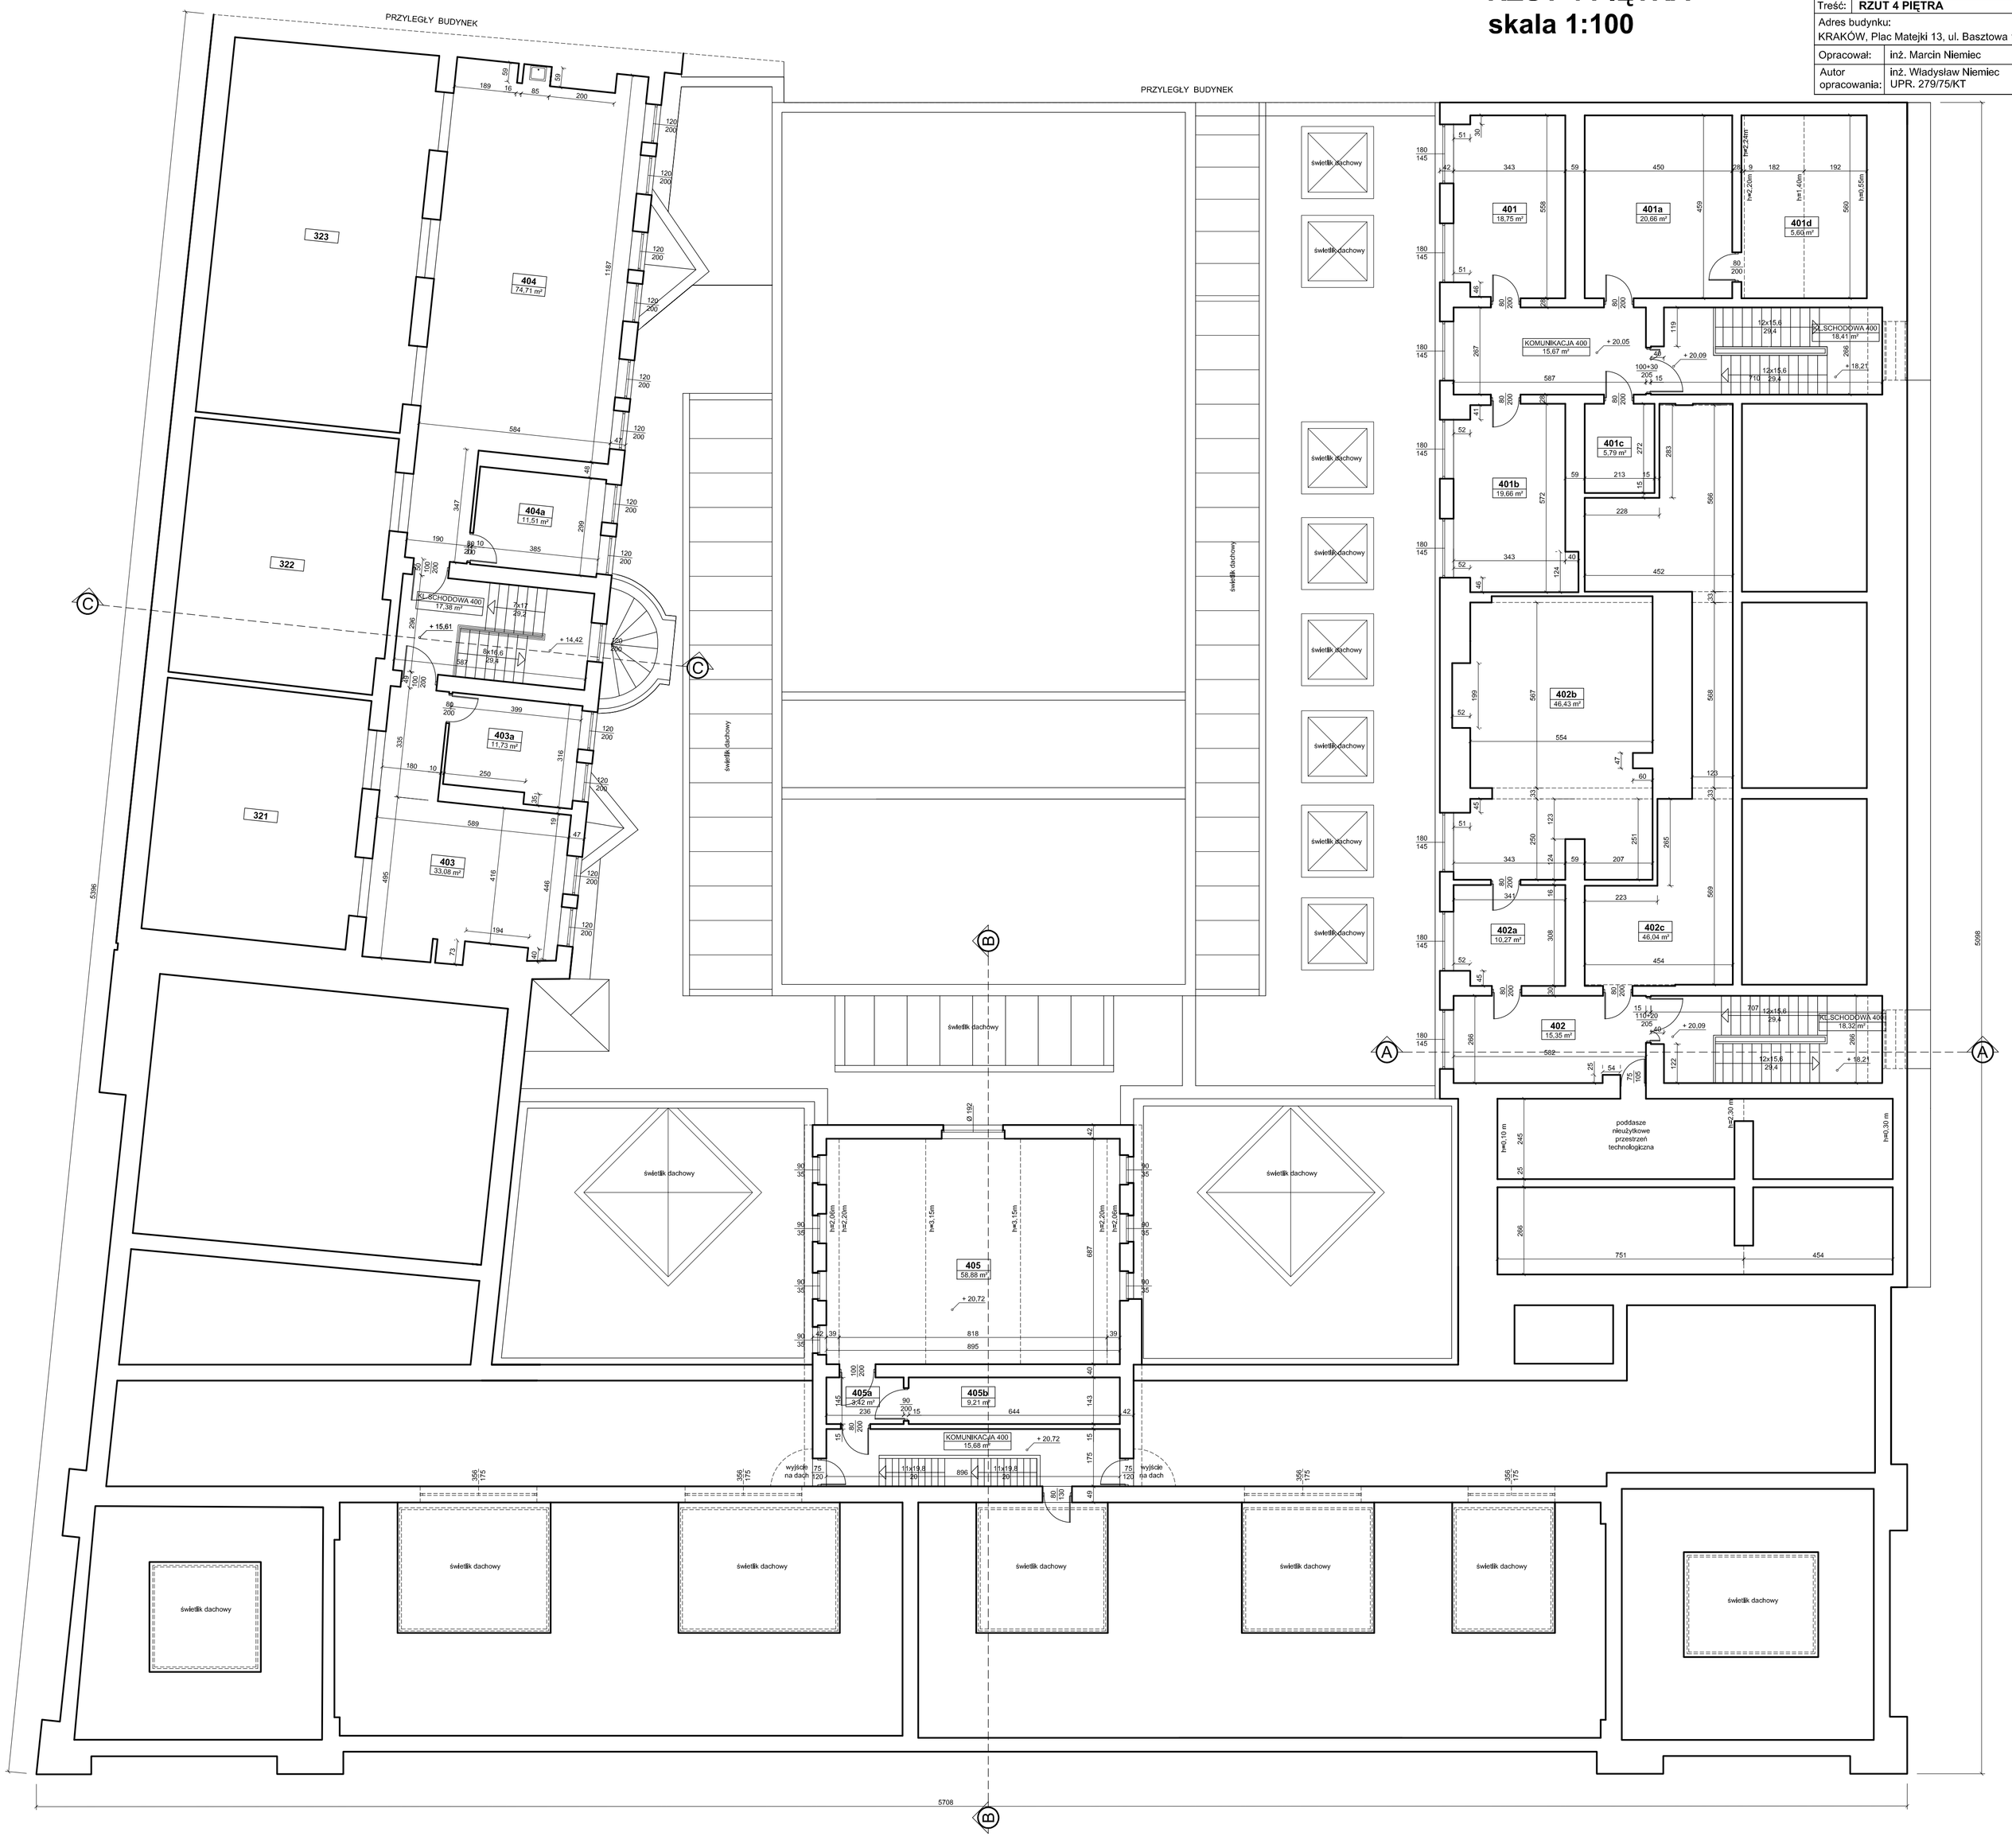
Temat:	INWENTARYZACJA ARCHITEKTONICZNA		
Treść:	**RZUT 4 PIĘTRA**		
Adres budynku:	KRAKÓW, Plac Matejki 13, ul. Basztowa 18, ul. Paderewskiego 2		
Opracował:	inż. Marcin Niemiec	SKALA:	1:100
Autor opracowania:	inż. Władysław Niemiec UPR. 279/75/KT	NR RYS.	**9**
		KWIECIEŃ	2021