RZUT DACHU
skala 1:100

FIRMA PROJEKTOWA M.W. NIEMIEC
NADZORY BUDOWLANO - INWESTYCYJNE, KONSULTACJE TECHNICZNE
43-400 CIESZYN, UL. POLNA 2/28. SZEROKA 3 - biuro, TEL./FAX 501 135 144, 33 444 72 76
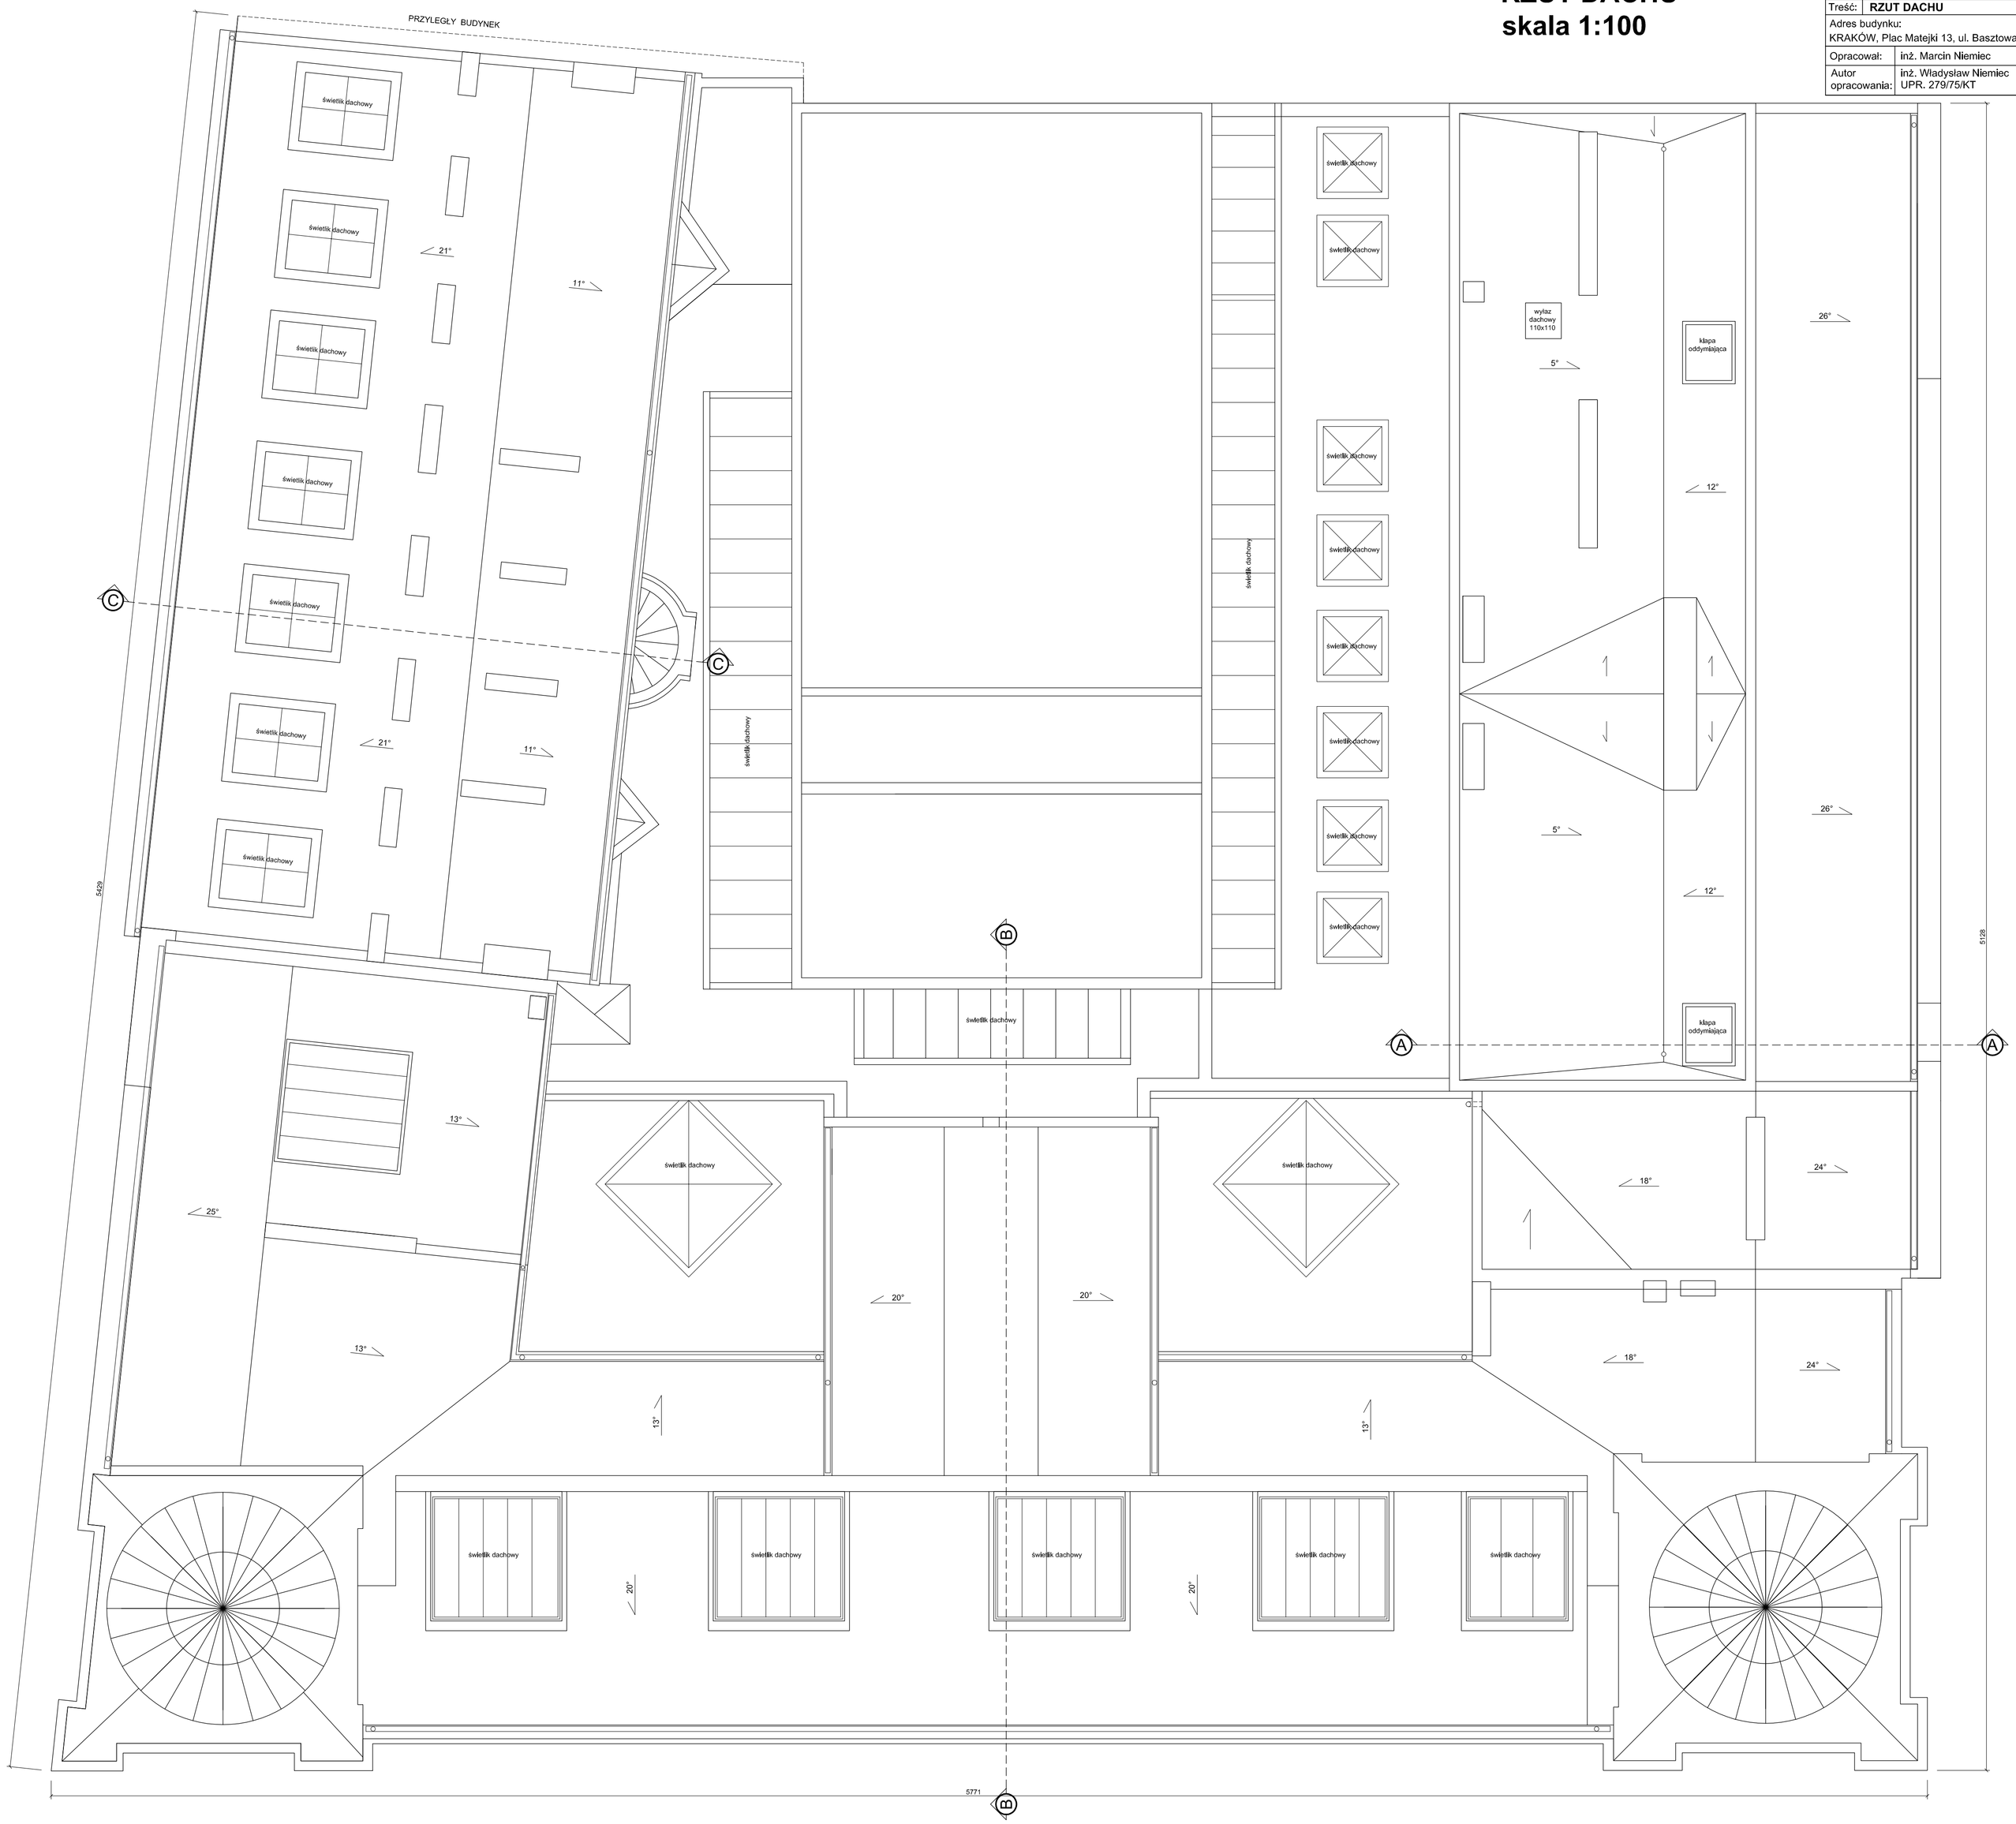
Temat:	INWENTARYZACJA ARCHITEKTONICZNA	
Treść:	**RZUT DACHU**	
Adres budynku:	KRAKÓW, Plac Matejki 13, ul. Basztowa 18, ul. Paderewskiego 2	
Opracował:	inż. Marcin Niemiec	SKALA: 1:100
Autor opracowania:	inż. Władysław Niemiec UPR. 279/75/KT	NR RYS. **10**
		KWIECIEŃ 2021