


ZALĄCZNIK NR 3

Rys. 1 Plan orientacyjny
Skala 1:10 000

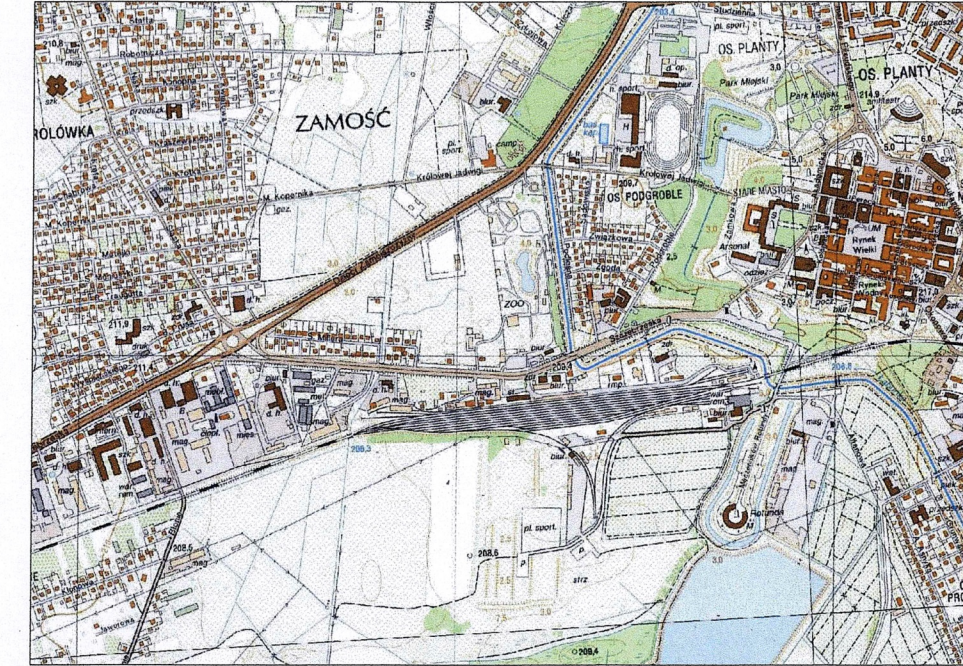

Legenda:

- jezdnia - beton asfaltowy
- chodnik/wysepka - kostka betonowa
- ciąg pieszo rowerowy - beton asfaltowy
- zjazdy/miejsca postojowe/zatoki autobusowe - kostka betonowa
- zieleni - humusowanie z obsianiem
- osie dróg
- krawężnik betonowy - wystający 20x30
- krawężnik betonowy - wtopiony 20x30
- obrzeże betonowe 6x20
- wpust deszczowy
- ścieżki z 3 rzędów kostki
- plan warstwowy naw.
- projektowany kanał technologiczny

Nazwa i adres obiektu :
Pas drogowy ul. Szczepieskiej i ul. Męczenników Rotundy w Zamościu

Tytuł rysunku :
Plan nasadzeń zastępczych

Opracowała :
mgr Krystyna Stefańska
ręczniczka ds. ochrony środowiska
nr uprawnień 1031/2007 ZG SITO W-wa

Rys. nr :
3, 3a, 3b

Skala : 1:500

Data :
VI 2020

Podpis :

OZNACZENIA:
1+ drzewa/krzewy (kolor zielony)