



Skala 1 : 50 000

podziękowań, które nie były zgłoszone do inwentaryzacji.

Majka została wykonana bez uwzględnienia obciążenia siłownością grupowymi ujemnymi w kierunku wierzchołki.

Majka przedstawia granice ujemności w ewidencji grupowej na dzień 2017.02.03.

W zakresie opracowania na występowanie projektowanego przedziału ujemności w ZŁOP Spółka.


Ujęcie poziomu bezpośredniego nieujawnionego w ewidencji grupowej.









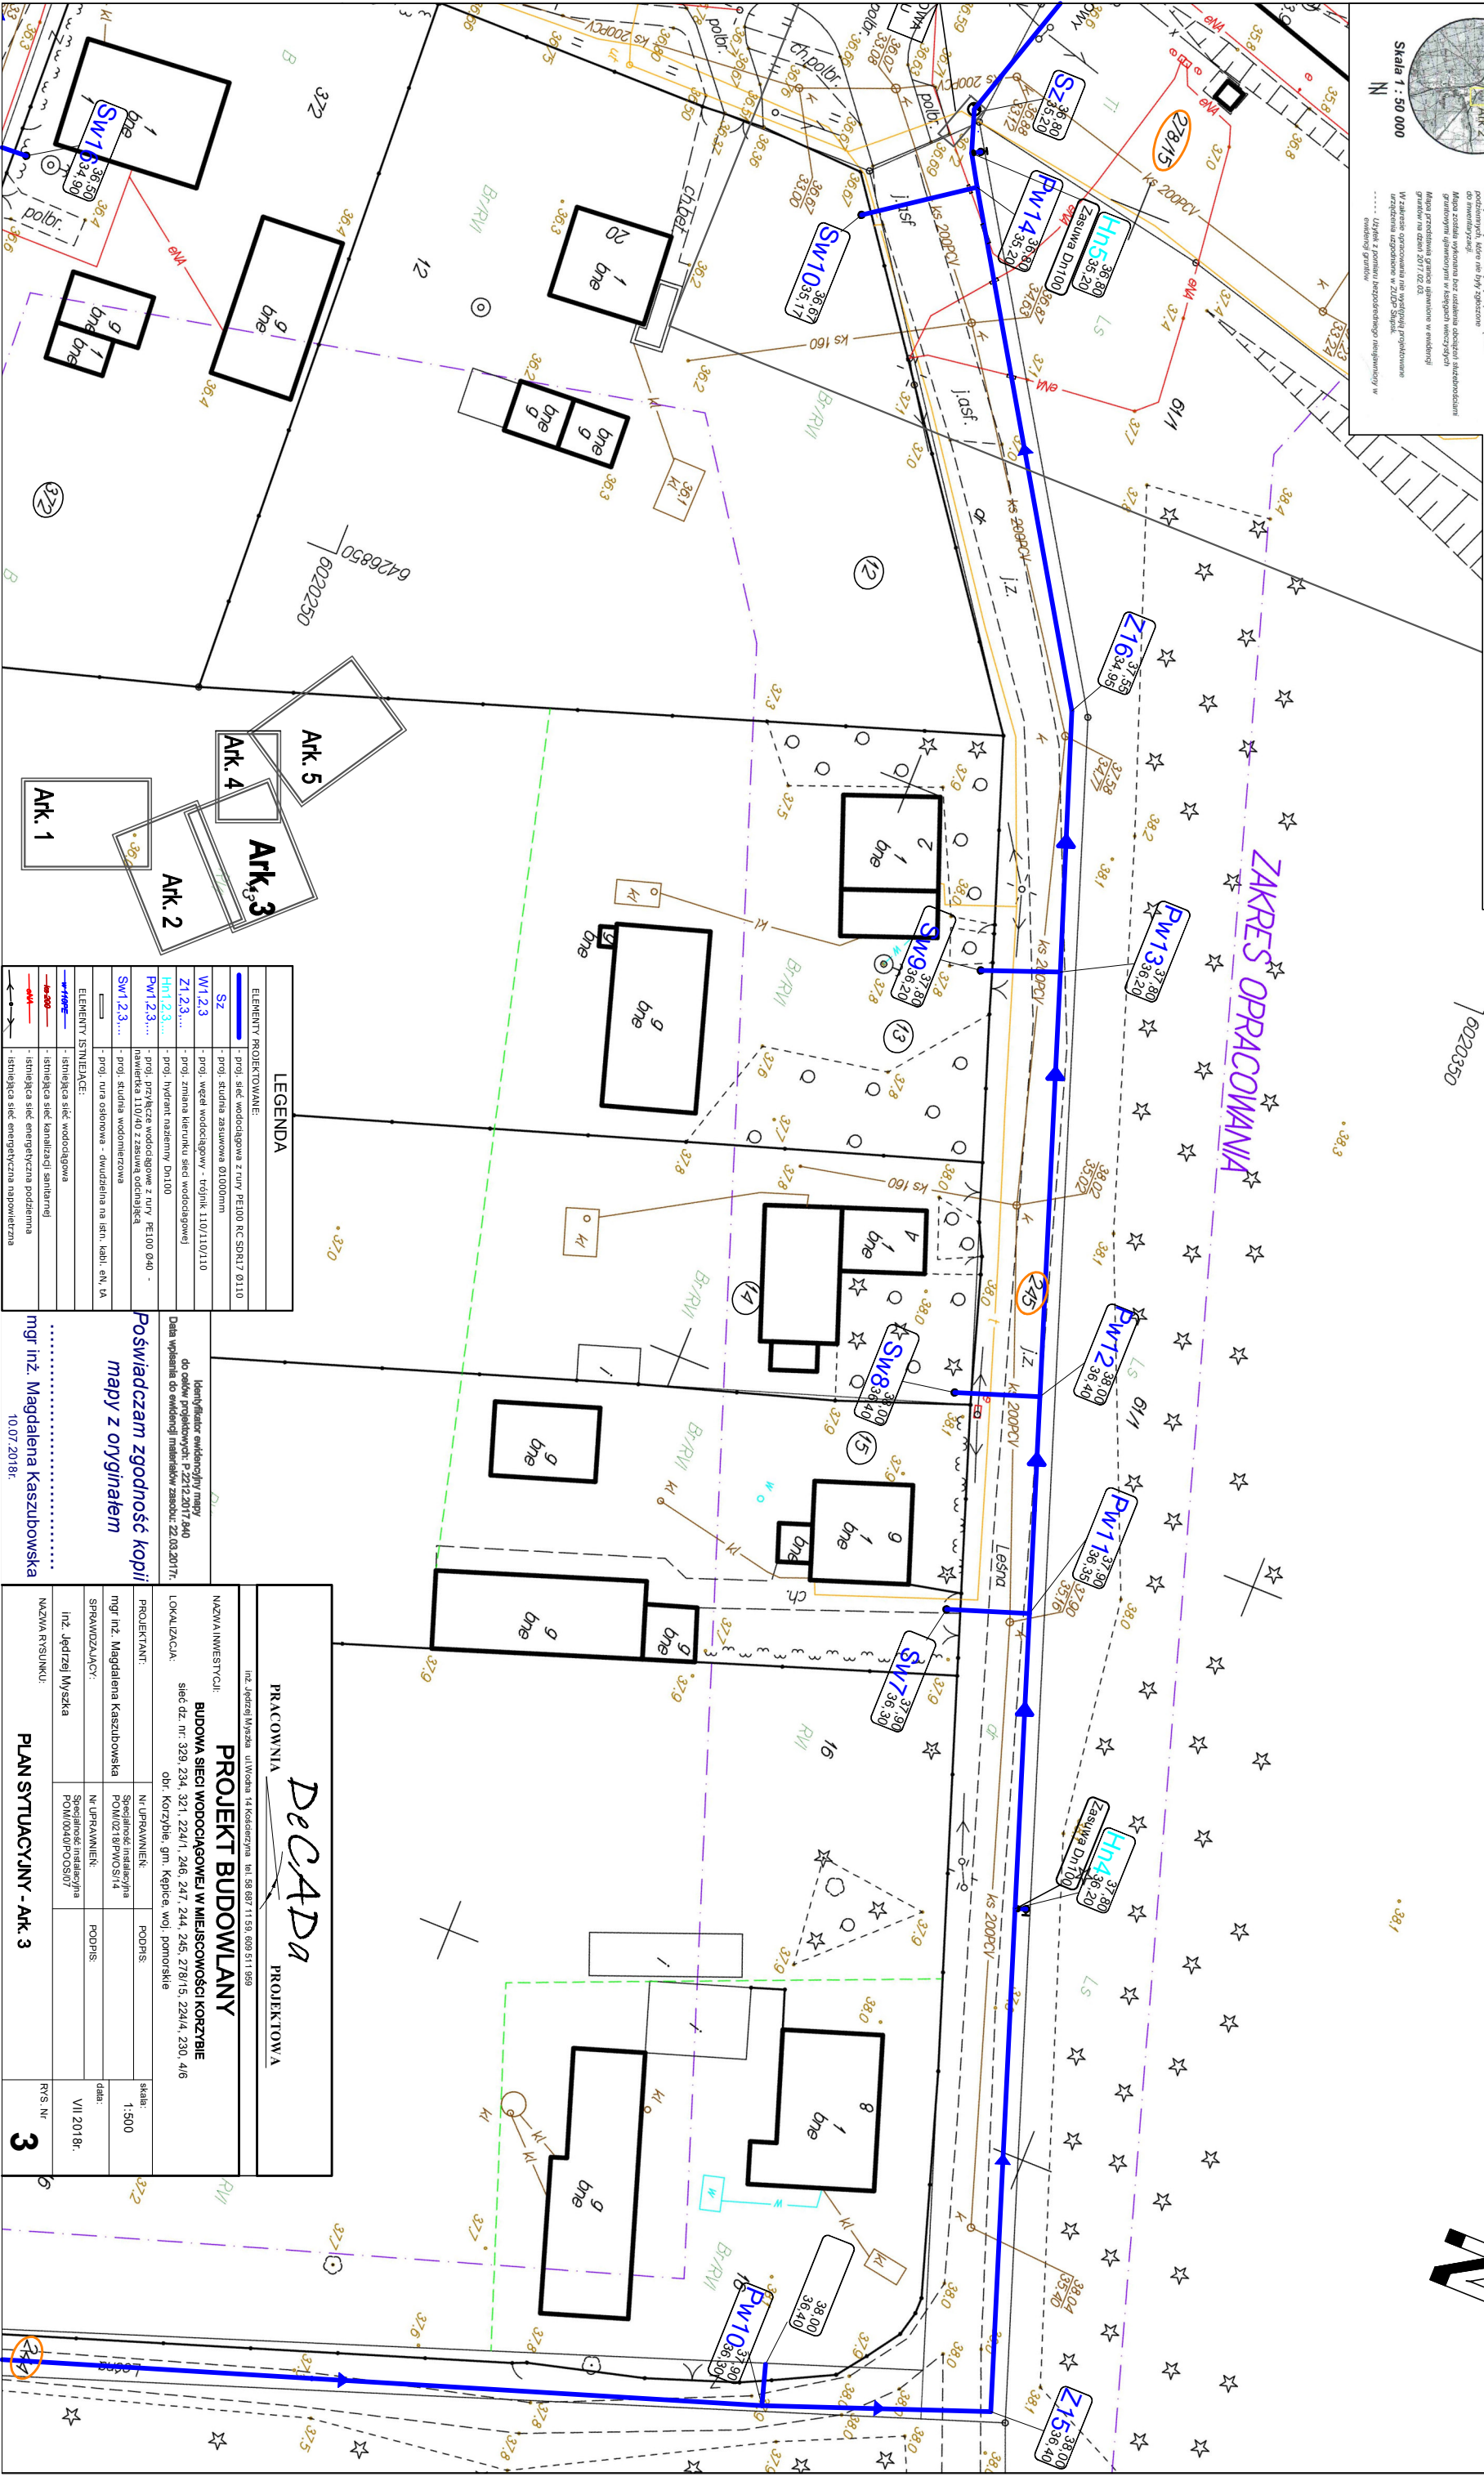



Waldemar Firc
technik geodetyczny
Inż. Stefan Ciurkowski
geodeta
uprzedmiotowa nr 1798-03-14
Koscielna 2017-03-14

[illegible]

6426850
6020350

ZAKRES OPRAĆOWANIA



| ELEMENTY PROJEKTOWANE: | |
|---|---|
|  | - proj. sieć wodociągowa z rury PE100 RC SDR17 0/110 |
|  | - proj. studnia baseniowa Ø1000mm |
|  | - proj. węzeł wodociągowy - rrogim 110/110/110 |
|  | - proj. zmiana kierunku sieci wodociągowej |
|  | - proj. hydrant nasenny DN100 |
|  | - proj. invertowany wodociąg z rury PE100 Ø400 - nawietkiem 110/0/200 zasilania oddzielnicę |
|  | - proj. studnia wodociągowa |
|  | - proj. rura esoprawa - dwudzielna na ostr. kabl. en. 1A |
| ELEMENTY ISTNIEJĄCE: | |
|  | - istniejąca sieć wodociągowa |
|  | - istniejąca sieć kanalizacyjna (sanitarnej) |
|  | - istniejąca sieć energetyczna podziemna |
|  | - istniejąca sieć energetyczna nadziemna |

Identyfikator ewidencyjny mapy
do celów projektowych: P.2212.2017.840
Data wpisania do ewidencji materiałów zasobu: 22.03.2017r

Data wpisania do ewidencji materiałów zasobu: 22.03.2017r.

Poświadczam zgodność kopii

mapy z oryginałem

mgr inż. Magdalena Kaszubowska

| | | | | | |
|--|----------------|--|--------|--------|------------|
| <div style="text-align: center;"> <p>PRACOWNIA PROJEKTOWA</p> </div> | | | | | |
| Inż. Jędrzej Wyszczka ul.Wodna 14 Kłodzko/zimna tel. 58 607 11 95, 603 511 959 | | | | | |
| NAZWA INWESTYCJI: | | PROJEKT BUDOWLANY | | | |
| LOKALIZACJA: | | BUDOWA SIECI WODOCIĄGOWEJ w MIEJSKOŚCI KORZYBIE ściek dz. nr. 329, 234, 321, 224/1, 246, 247, 244, 246, 278/15, 224/4, 230, 4/6 obł. Korzybie gmin. Kępice woj. pomorskie | | | |
| PROJEKTANT: | Nr UPRAWNIENI: | Specjalność instalacyjna POM/027.8/PWOS/14 | PDP/PS | skala: | 1:500 |
| SPIRAMIDZUJĄCY: | Nr UPRAWNIENI: | Specjalność instalacyjna POM/004/0.POC/S07 | PDP/PS | data: | VII.2018r. |
| Inż. Jędrzej Wyszczka | | | | RYS Nr | 3 |
| NAZWA RYSUNKU: PLAN STYLACYJNY - Ark. 3 | | | | | |

PLAN SYTUACJYNY - Ark. 3

G