PROFIL SIECI WODOCIĄGOWEJ -III

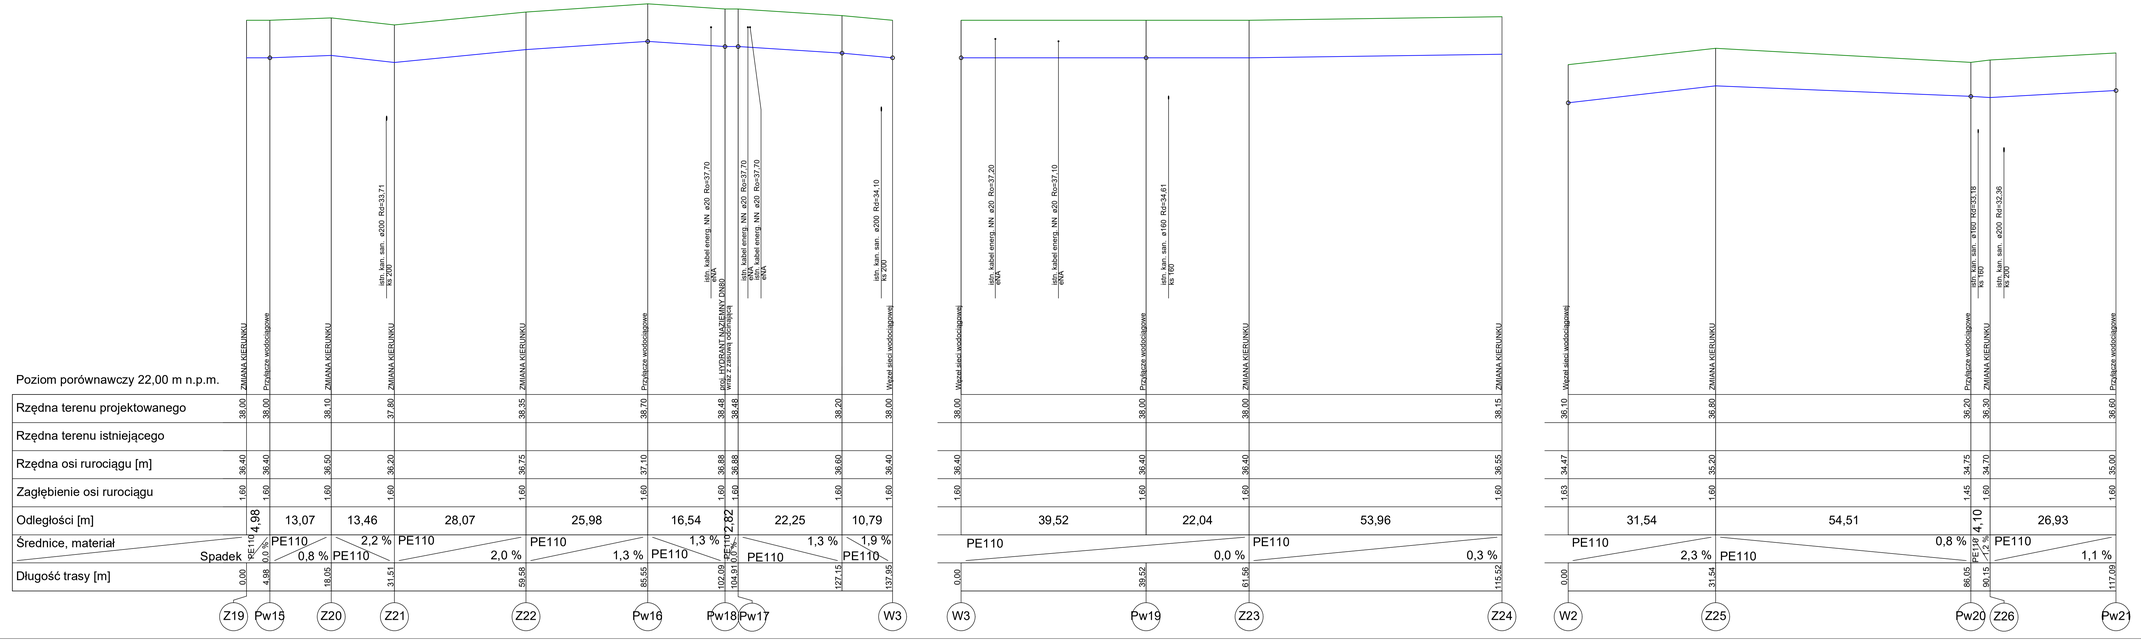

DeCADa
PRACOWNIA PROJEKTOWA
ul. Jana Heweliusza 6/1, 80-890 Gdańsk

NAZWA INWESTYCJI:	**PROJEKT BUDOWLANY**
	BUDOWA SIECI WODOCIĄGOWEJ W MIEJSCOWOŚCI KORZYBIE
LOKALIZACJA:	dział ew. nr: 328, 234, 321, 234/1, 246, 247, 244, 246, 278/19, 234/4, 230, 4/6 obr. Korzybie, gm. Kępice, woj. pomorskie
PROJEKT BUT:	Nr UPRAWNIEŃ: PODPIS: SKALA: 1:500/100
mgr inż. Magdalena Kaszubowska	POM/0319/PWOD/14
OPRACOWAŁ/ACY:	Nr UPRAWNIEŃ: PODPIS: DATA: VII 2018r.
inż. Jadwiga Myszka	POM/0045/POOS/07
WIZNA RYSUNKU:	**PROFIL SIECI WODOCIĄGOWEJ - III** RYS. Nr **8**