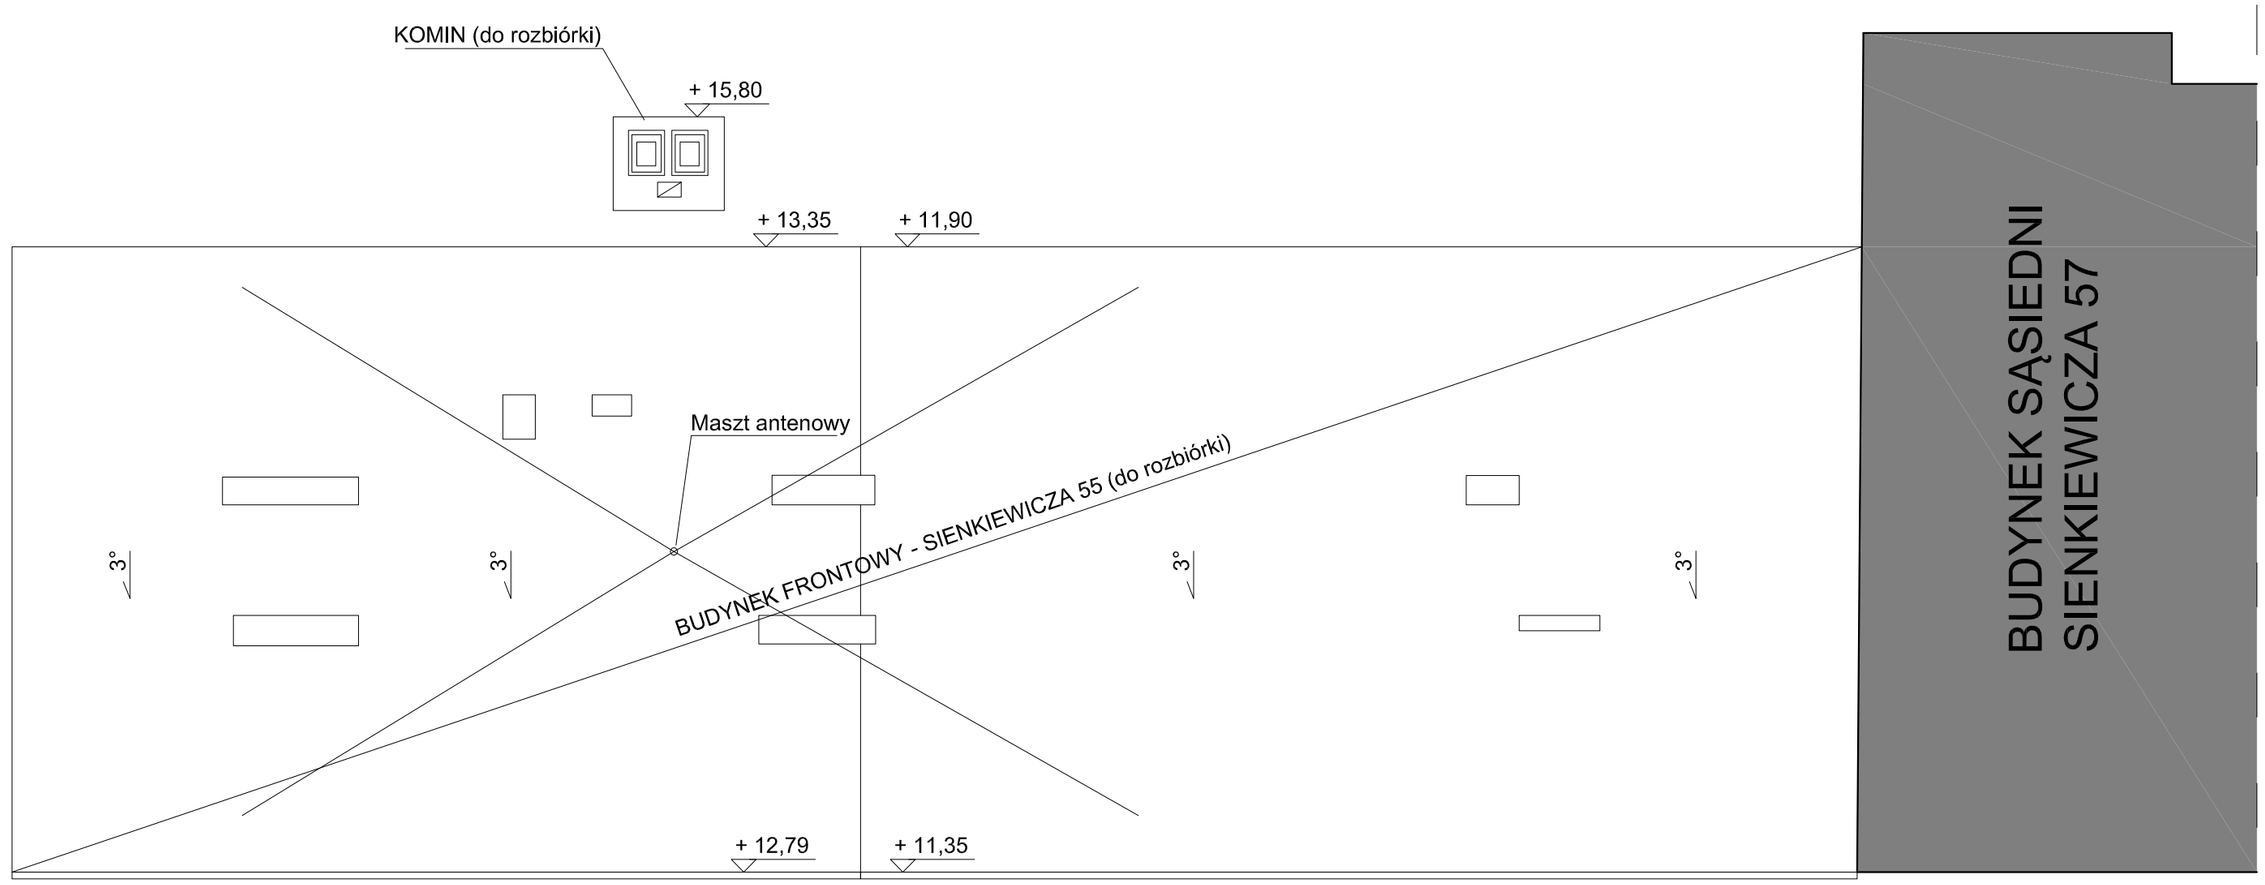

DACH

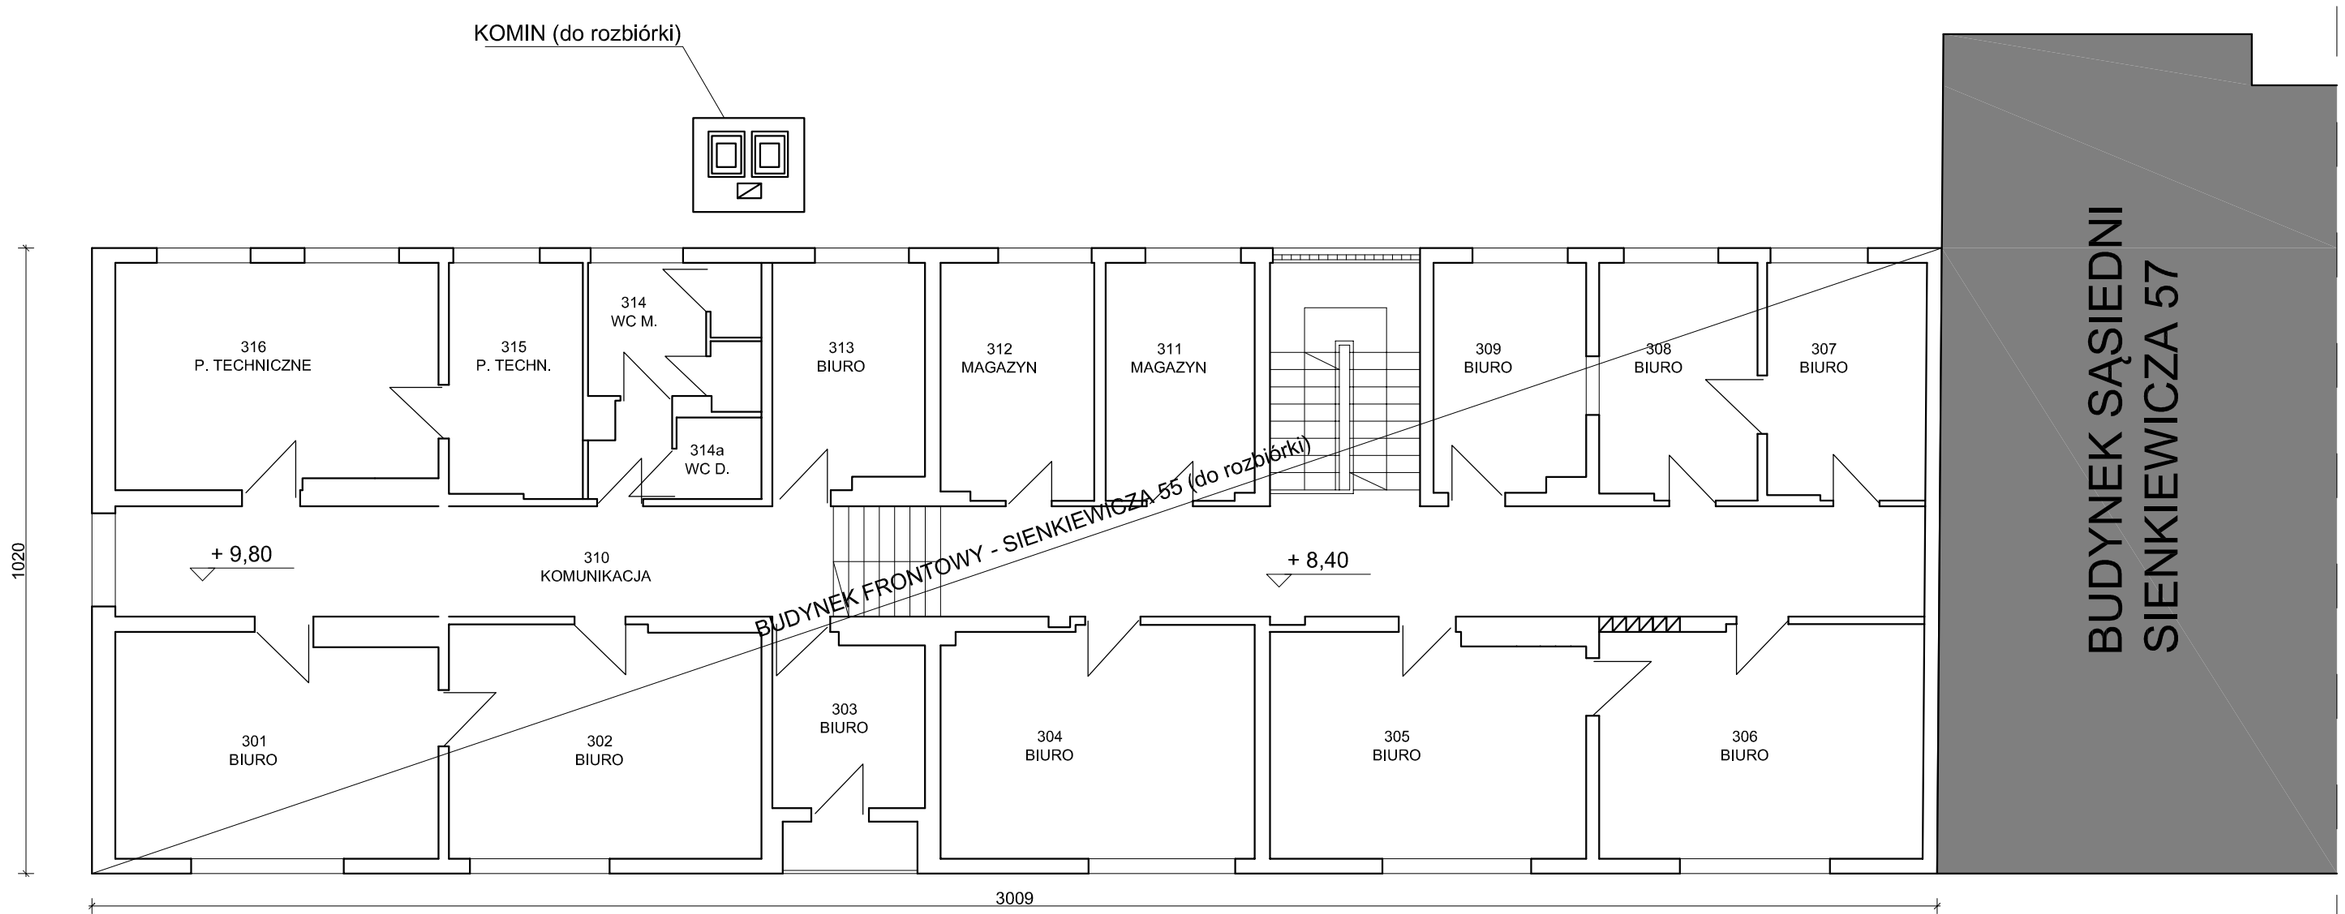

III PIĘTRO

INDEKS	DATA	TEMAT ZMIANY / REVISION	PODPIS/SIGN.

PROBADEX - KRAKÓW
Spółka z o.o. Sp. k.
ul. Mokra 20
32-005 Niepołomice
probadex@probadex.pl
tel: +48 12 284-80-70
fax: 284-80-70 wewn. 24
www.probadex.pl

Probadex – Kraków jest akredytowanym wykonawcą usług w ramach programu Unii Europejskiej Phare "Program Rozwoju Przedsiębiorstw" realizowanego przez Polską Agencję Przedsiębiorczości w dziedzinie "Planowanie Inwestycyjne – Dokumentacja Techniczna Inwestycji"

BRANŻA/DISCIPLINE	FAZA PROJ/STAGE
architektura	projekt budowlany rozbiórki

PROJEKTOWAŁ/DESIGNED	UPR. NR	DATA	PODPIS
mgr inż. arch. Marcin Boruta	MP0IA/040/2009	02.2022	
SPRAWDZIŁ/CHECKED BY	**UPR. NR**	**DATA**	**PODPIS**
mgr inż. arch. Stanisław Strzelski	MP0IA/016/2009	02.2022	

INWESTOR/INVESTOR
REGIONALNE CENTRUM KRWIODAWSTWA I KRWIOLECZNICTWA W KRAKOWIE
ul. Rzeźnicza 11, 31-540 Kraków

OBIEKT/OBJECT
Budynek administracyjno aresztowy dawnej Komendy Miejskiej Policji w Nowym Saczu przy ulicy Henryka Sienkiewicza 55, na działce nr 37, obręb 89

TEMAT/SUBJECT
Rozbiórka budynku administracyjno aresztowego dawnej Komendy Miejskiej Policji w Nowym Sączu przy ulicy Henryka Sienkiewicza 55, na działce nr 37, obręb 89

TYTUŁ/TITLE
RZUT III PIĘTRA, WIDOK DACHU

DATA/DATE	PLIK/FILE
02.2022	911.8.dwg
FORMAT/SIZE A2	**NR RYS. REWIZJA/DRWG. NO. REVISION** 10.6
SKALA/SCALE 1:100	

COPYRIGHT © "PROBADEX-KRAKÓW". Zastrzega się wszelkie prawa wynikające z ustawy o prawie autorskim. Rysunek nie może być przerysowywany lub kopiowany bez pisemnej zgody "PROBADEX-KRAKÓW"