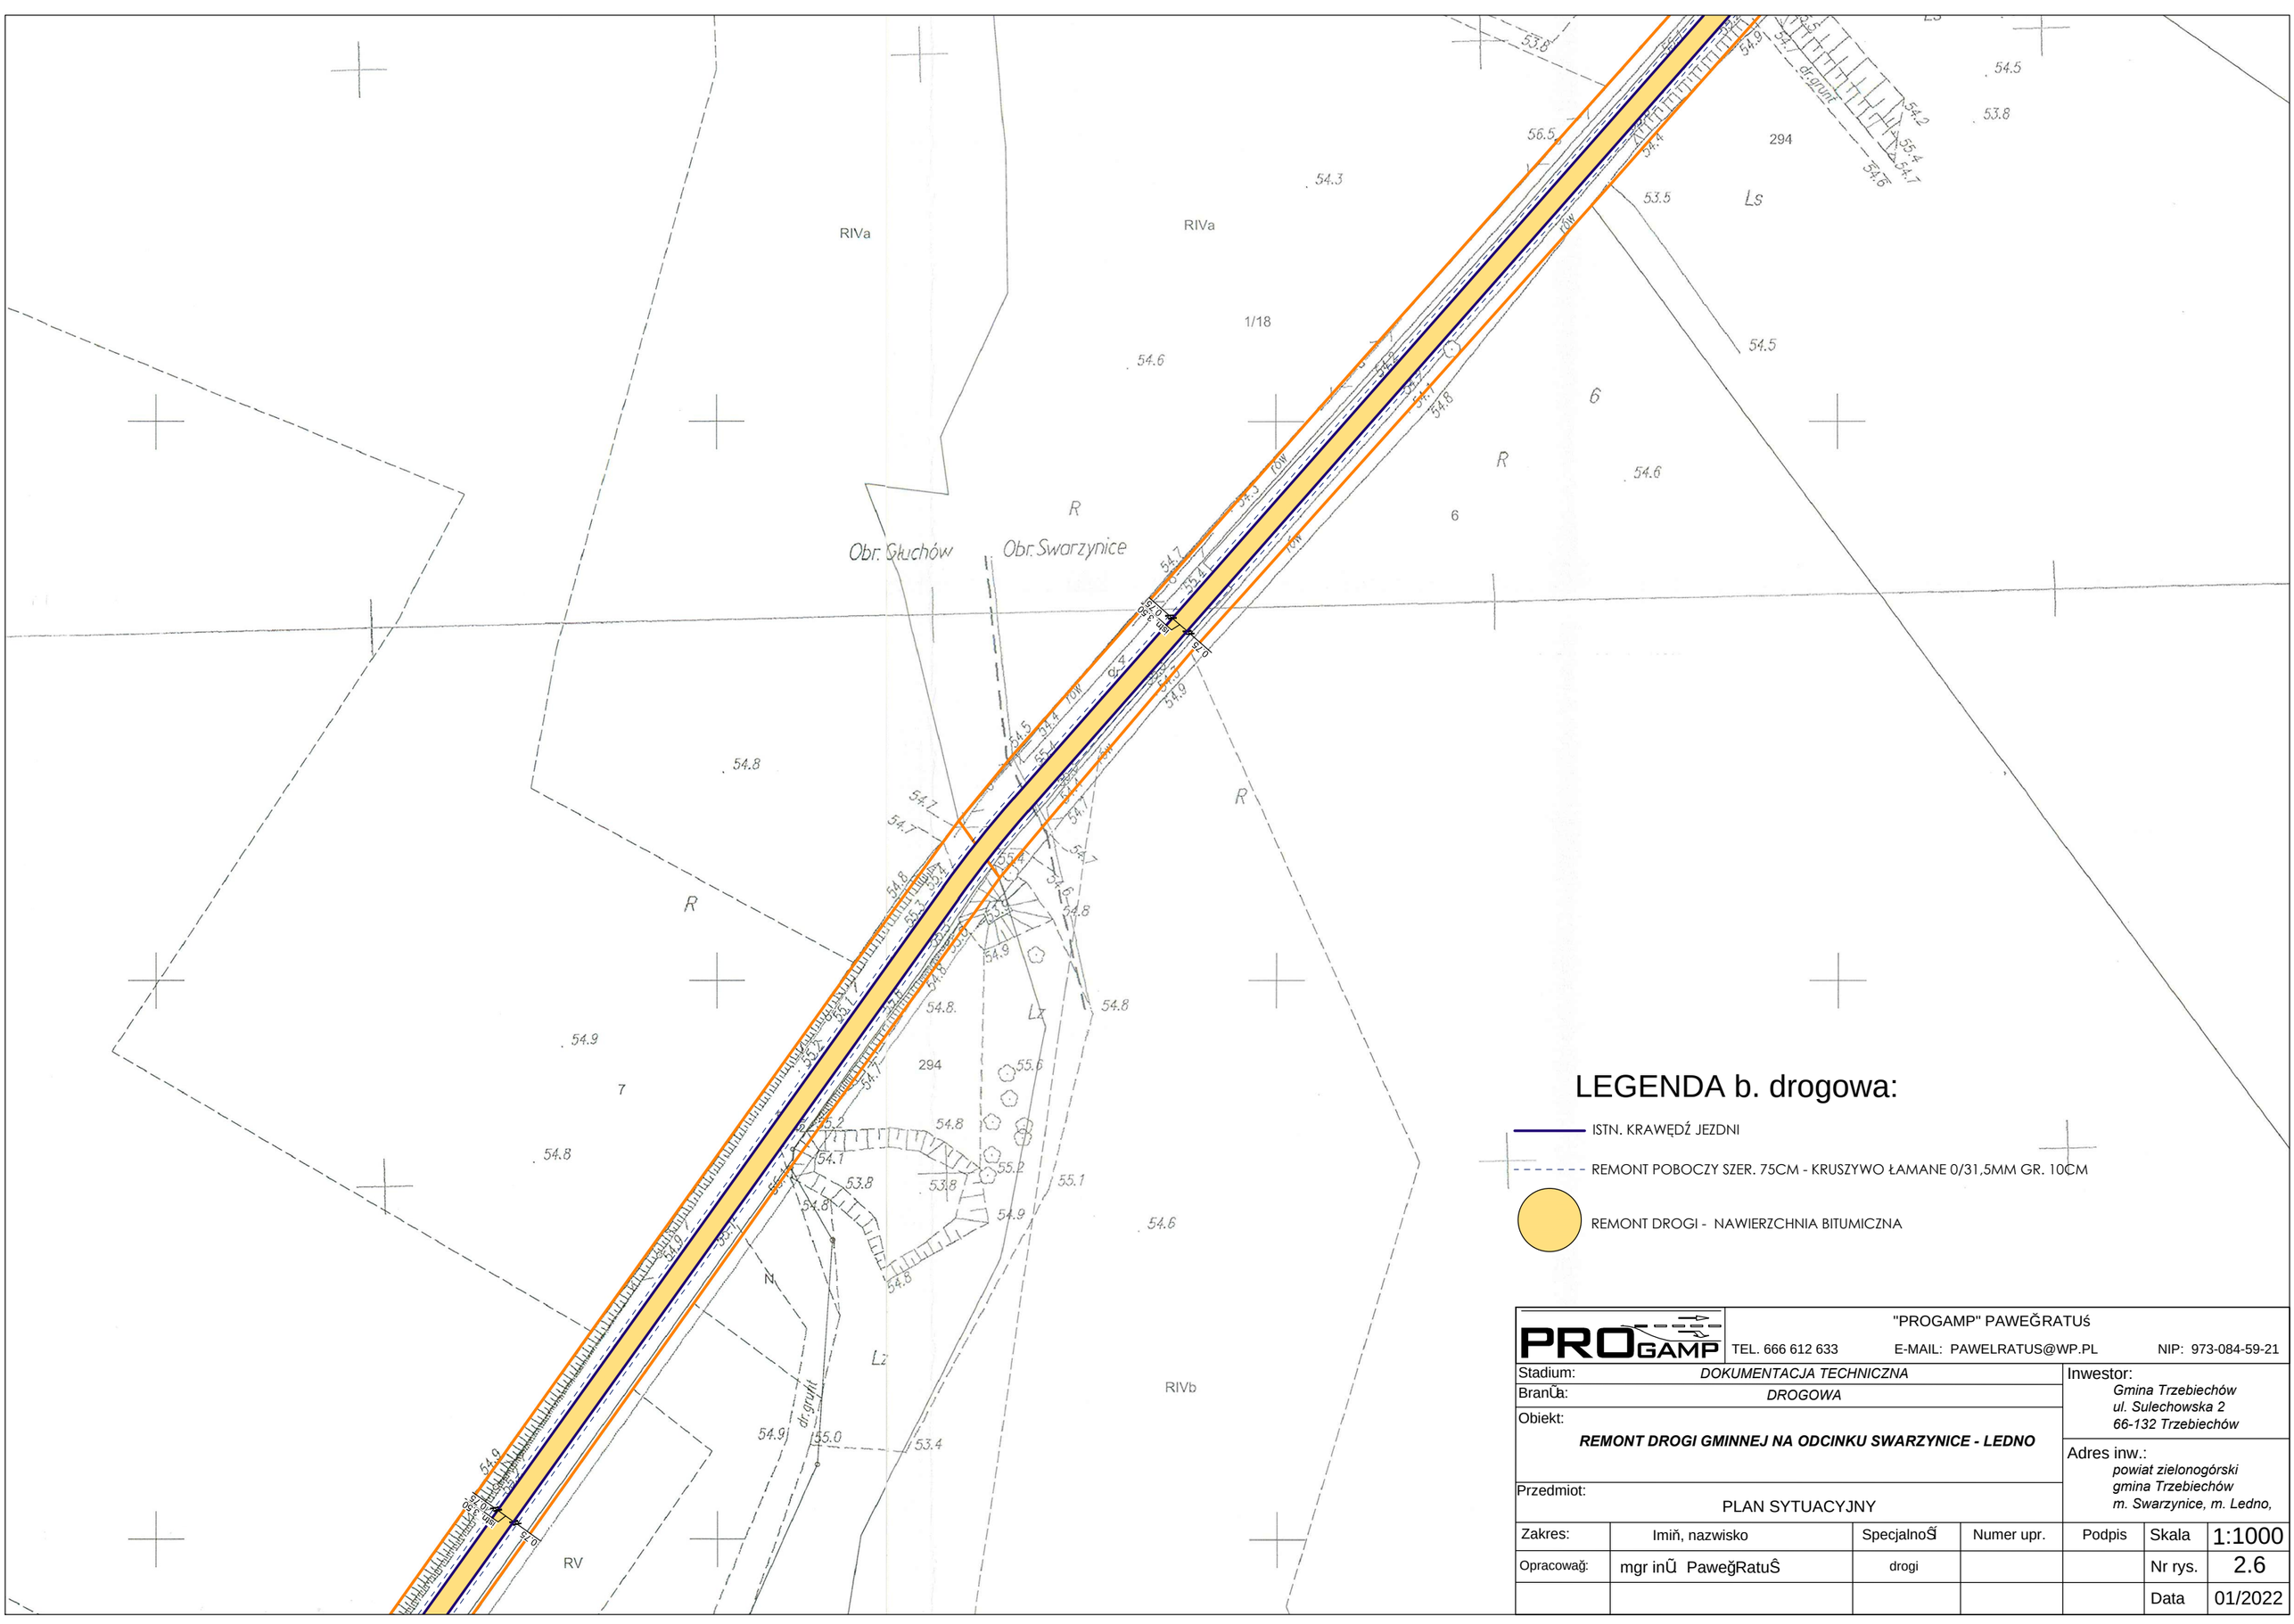

LEGENDA b. drogowa:

- ISTN. KRAWĘDŹ JEZDNI
- REMONT POBOCZY SZER. 75CM - KRUSZYWO ŁAMANE 0/31,5MM GR. 10CM
- REMONT DROGI - NAWIERZCHNIA BITUMICZNA

"PROGAMP" PAWEĞRATUŚ
TEL. 666 612 633 E-MAIL: PAWELRATUS@WP.PL NIP: 973-084-59-21

Stadium:	*DOKUMENTACJA TECHNICZNA*			Inwestor: *Gmina Trzebiechów ul. Sulechowska 2 66-132 Trzebiechów*		
BranÇa:	*DROGOWA*					
Obiekt:	***REMONT DROGI GMINNEJ NA ODCINKU SWARZYNICE - LEDNO***			Adres inw.: *powiat zielonogórski gmina Trzebiechów m. Swarzynice, m. Ledno,*		
Przedmiot:	PLAN SYTUACYJNY					
Zakres:	Imiñ, nazwisko	SpecjalnoŠ	Numer upr.	Podpis	Skala	1:1000
Opracowağ:	mgr inÜ PaweğRatuŜ	drogi			Nr rys.	2.6
					Data	01/2022