


Wysokosprawny separator tłuszczu z osadnikiem

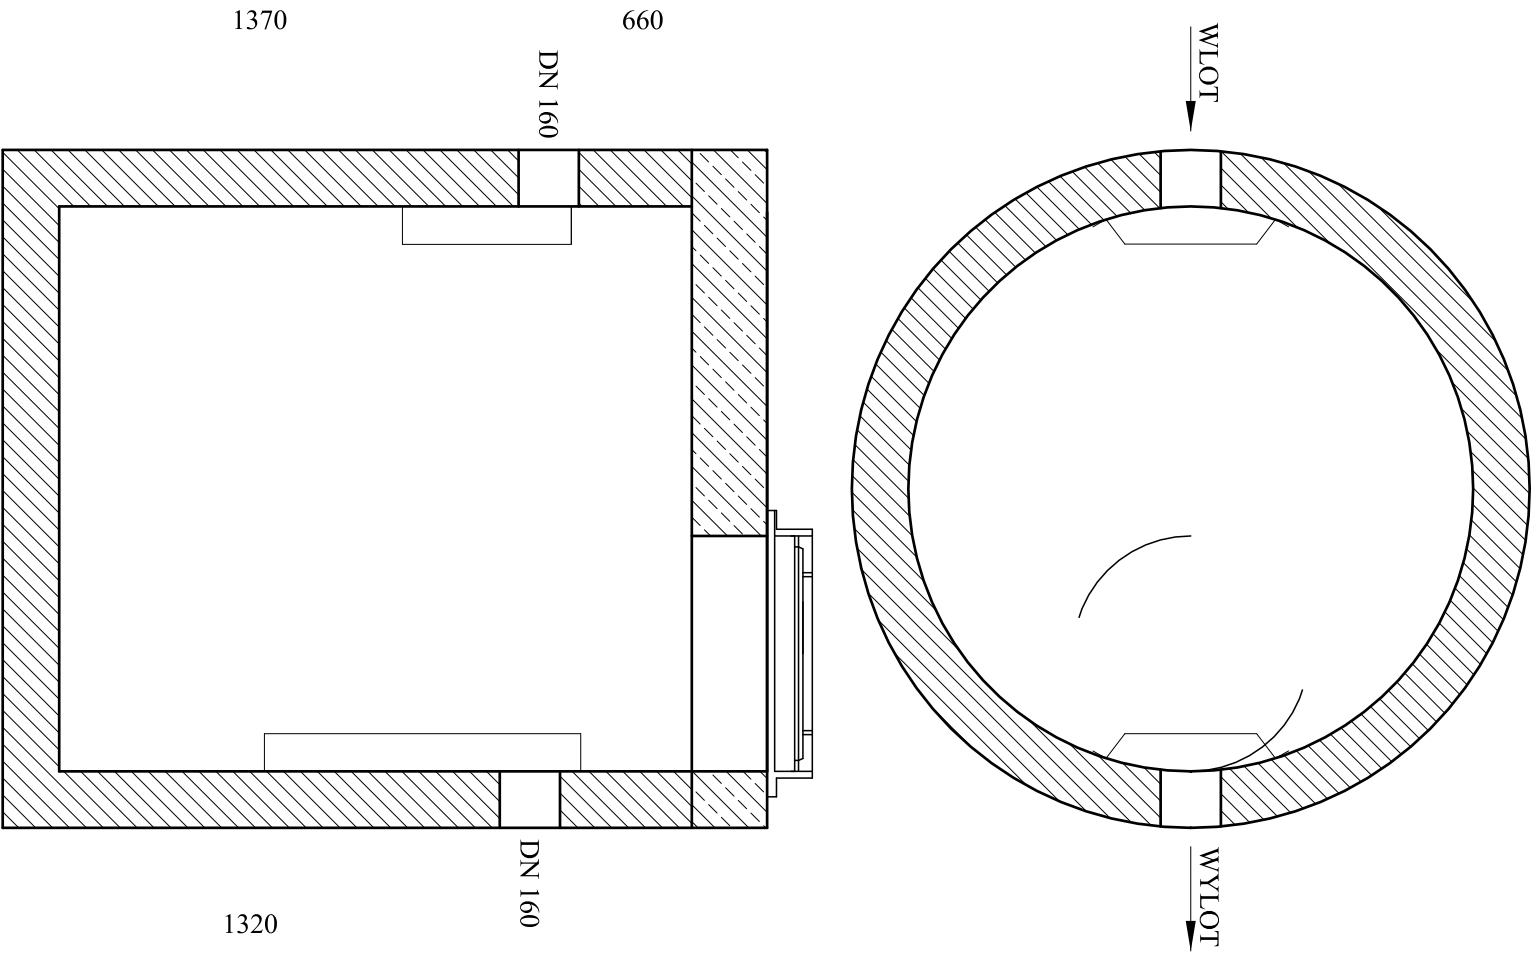

75

Wysokosprawny separator tłuszczu z osadnikiem, posiadający Deklarację Właściwości Użytkowych i oznakowanie CE na zgodność z normą PN-EN 1825-1:2007. Możliwość zwiększenia zagłębienia przez zastosowanie dodatkowych kręgow nadbudowy. Nie dopuszcza się kominów żłazowych. Wyposażenie wewnętrzne ze stali nierdzewnej i/lub PEHD. Urządzenie można wyposażyć w instalację alarmową informującą o zgromadzeniu maksymalnej ilości zanieczyszczeń oraz przepełnieniu urządzenia. Światło wiazu Ø625 mm.

- Korpus urządzenia z prefabrykowanych elementów betonowych i żelbetowych wykonywany zgodnie z Krajową Ocena Techniczną, dopuszczającą do ich stosowania w obszarach budownictwa ogólnego, w inżynierii komunikacyjnej oraz kolejowej, przystosowany do obciążenia badawczego 300kN zgodnie z wymaganiami normy PN-EN 1917, wykonany z następujących materiałów:
- beton klasy C35/45
 - klasa ekspozycji betonu (wg PN-EN 206:2014-04): XC4, XA1, XF1, XD3, XS3
 - nasiąkliwość betonu (wg PN-88/B-06250): <5%
 - stopień wodoprzepuszczalności betonu (wg PN-88/B-06250): W8
 - stopień mrozoodporności betonu w wodzie (wg PN-88/B-06250): F150
 - stopień mrozoodporności betonu w 2% NaCl (wg PN-88/B-06250): F50
 - wskaźnik w/c (wg PN-EN 206:2014-04): ≤ 0,45
 - zbrojenie ze stali AIII/AIIIN
 - odporność chemiczna betonu bez powłok wg wymagań PN-EN 1825-1:2007.

z i k studio architektury i urbanistyki grzegorz zarzycki			
tel. 502-236-301, ul. Zagłanańska 71a/105, 25-558 Kielce, biuro@zikstudio.pl, www.zikstudio.pl			
Obiekt	BUDOWA PRZYLĄCZY WODY I KANALIZACJI SANITARNEJ DO BUDYNKU USŁUGOWEGO (HANDLOWO-GASTRONOMICZNEGO Z CZĘŚCIĄ BIUROWĄ W MSC. ZAGŁANAŃSK DZ NR EWID. 998/2, 998/9 OBRĘB EWID. 0017 Zagłanańsk, JEDNOSTKA EWID. 260419_2 Zagłanańsk	Data 09.2021r.	
Branża	Instalacje sanitarne	Skala	
Przedmiot	Separator tłuszczu z osadnikami DN 1200mm	Podpis	Rys. Nr
Instalacje sanitarne - PROJEKTANT	mgr inż. Maciej Grzegolec upr. SWK/0066/POOS/11		8