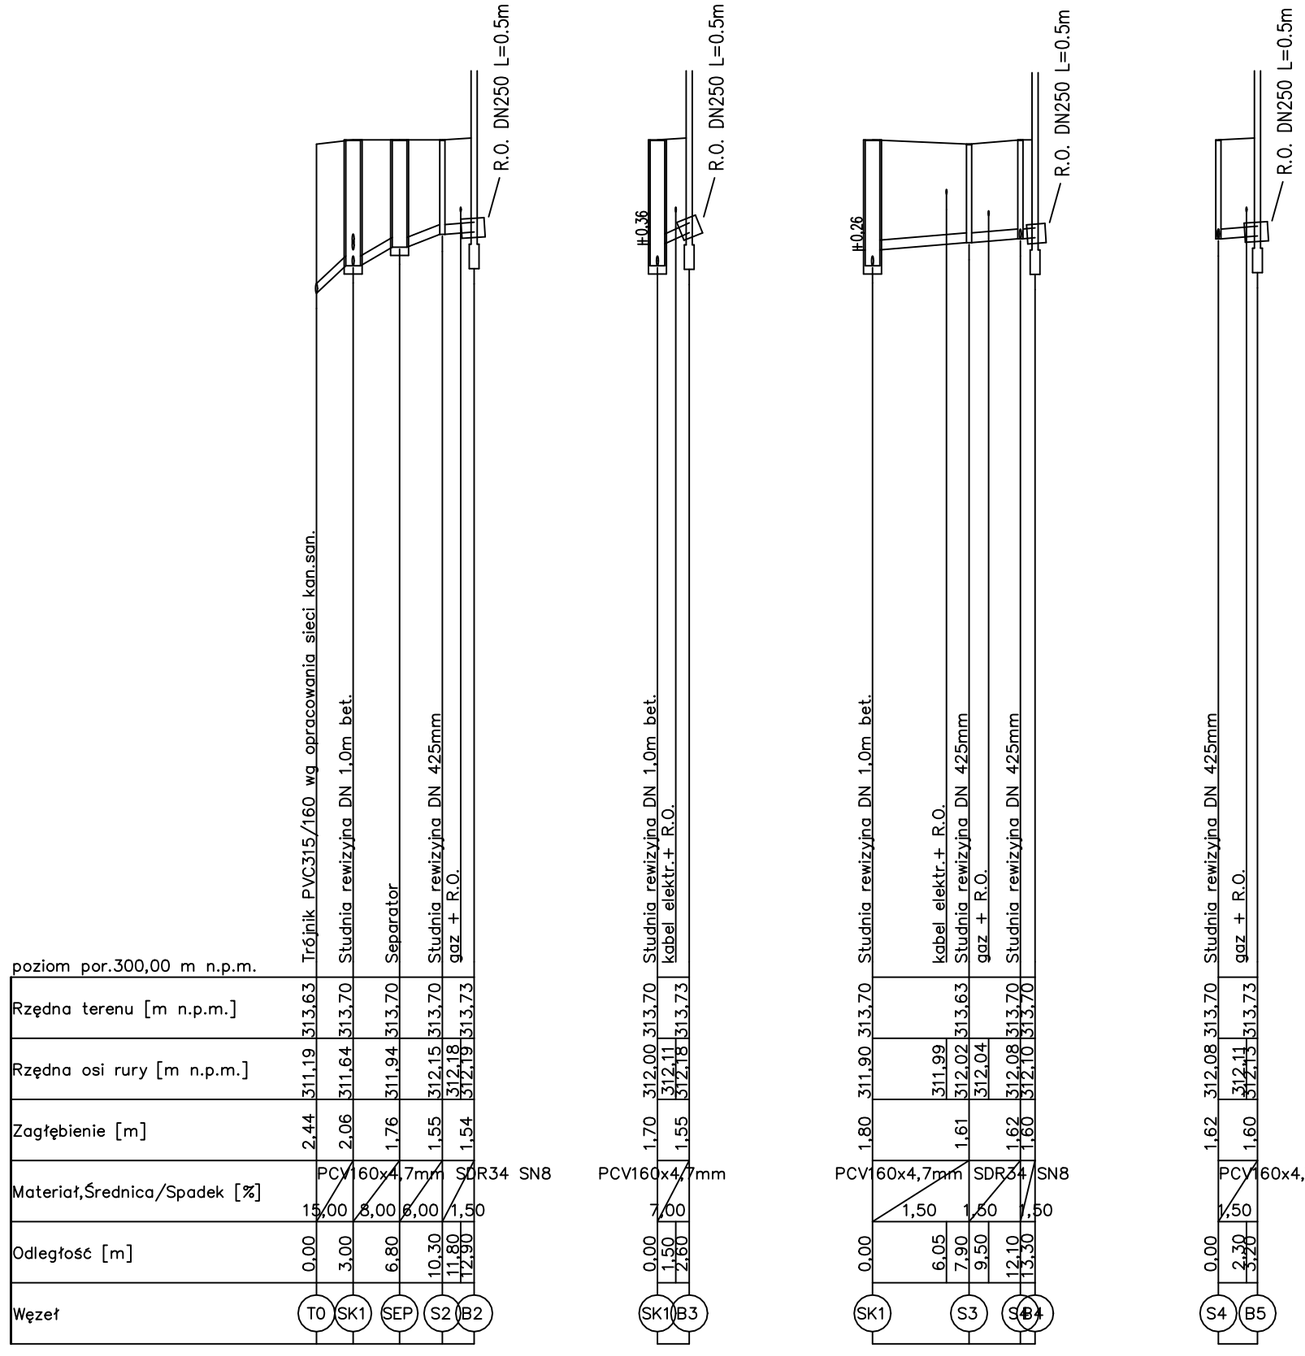

zik studio architektury i urbanistyki grzegorz zarzycki
tel. 502-236-301, ul. Zagnańska 71a/105, 25-558 Kielce, biuro@zikstudio.pl, www.zikstudio.pl

Obiekt	BUDOWA PRZYŁĄCZY WODY I KANALIZACJI SANITARNEJ DO BUDYNKU USŁUGOWEGO (HANDLOWO-GASTRONOMICZNEGO Z CZĘŚCIĄ BIUROWĄ W MSC. ZAGNAŃSK DZ. NR EWID. 998/2, 998/9 OBRĘB EWID. 0017 Zagnańsk, JEDNOSTKA EWID. 260419_2 Zagnańsk		Data 09.2021r.
			Skala 1:500
Branża	Instalacje sanitarne		
Przedmiot	Profil przyłącza kanalizacji sanitarnej	Podpis	Rys. Nr 4
Instalacje sanitarne - PROJEKTANT	mgr inż. Maciej Grzegolec upr. SWK/0066/POOS/11		