


PROFIL PODŁUŻNY KANAŁU SANITARNEGO - ODC. S8 - S14

działka nr 694/8    droga gruntowa

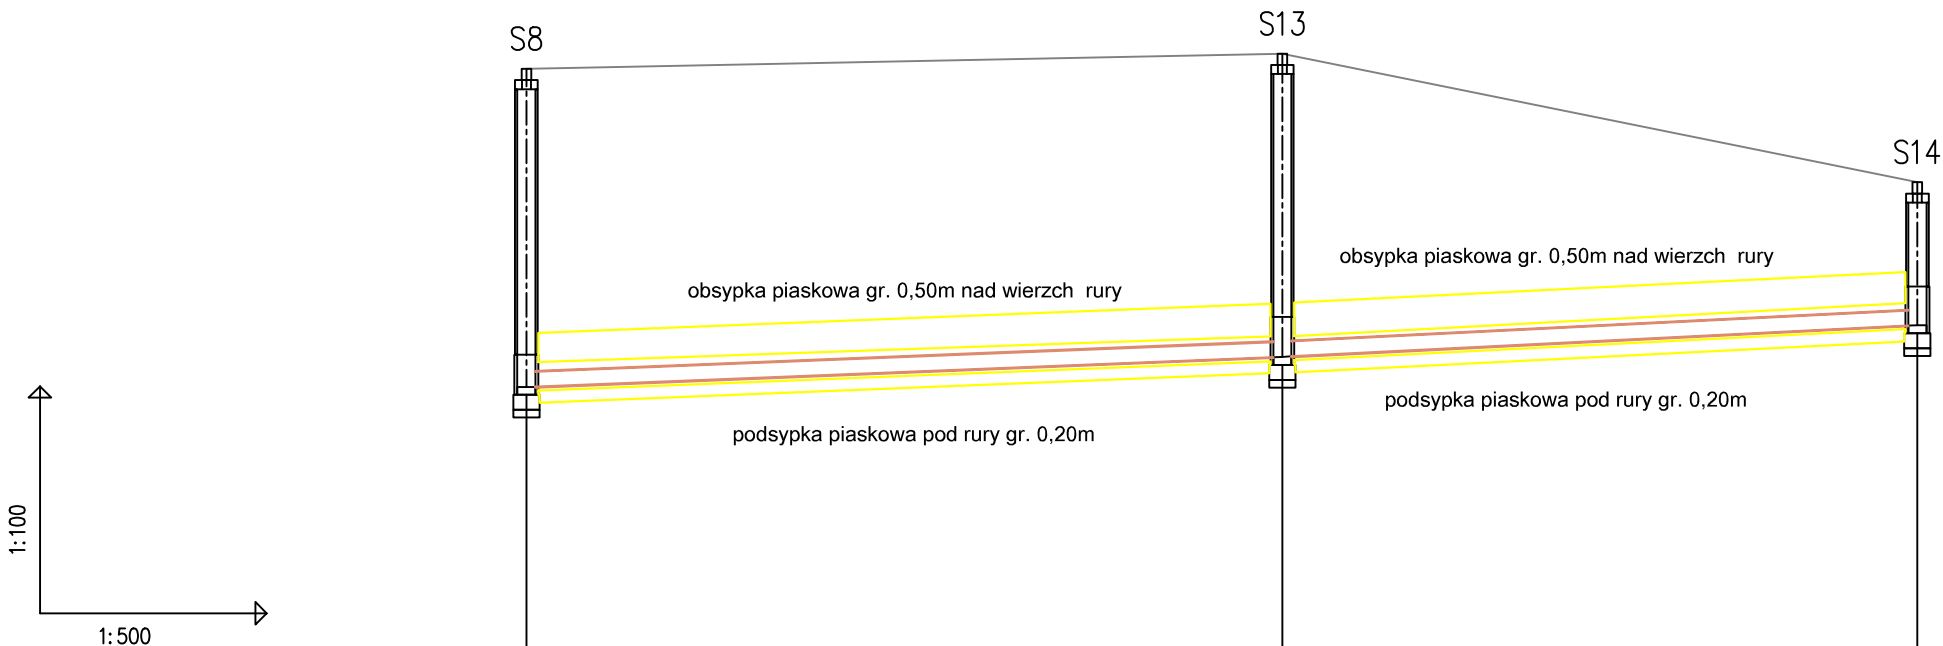

POZIOM PORÓWNAWCZY    100.00 m n.p.m.

xxx   xxx   xxx				
PROJ. RZĘDNA TERENU		112.20	112.40	110.70
RZĘDNA TERENU ISTN.		112.20	112.40	110.70
RZĘDNA DNA KANAŁU		107.99	108.39	108.81
RZĘDNA DNA WYKOPU		107.79	108.19	108.61
ZAGŁĘBIENIE DNA KANAŁU		4.21	4.01	1.89
SPADKI, DŁUGOŚCI		0.8%	1%	
ŚREDNICA, MATERIAŁ		PVC-U.Dz.200mm.SN8kN/m2 L=92.00m		
ODLEGŁOŚCI		0.00	50.00	92.00
HEKTOMETRY		S8	S13	S14
Generator rysunkowy 7.34 (www.epi-graf.com.pl)		0		

PROJEKTOWANIE I NADZORY WOD-KAN WITOLD MACIEJEWSKI UL. SUCHARSKIEGO 3 , 87-400 GOLUB - DOBRZYŃ Tel. 603 682 661 e-mail : witold.maciejewski@vp.pl			
Nazwa inwestycji: ROZBUDOWA KANALIZACJI SANITARNEJ Z PRZEBUDOWĄ PRZEPOMPOWNI ŚCIEKÓW, ETAP III BUDOWA KANALIZACJI SANITARNEJ I SIECI WODOCIĄGOWEJ W UL. PRUSA M . KIKÓŁ			
Adres inwestycji: DZIAŁKI NR: 650; 694/8 ; 694/1, OBRĘB 0007 KIKÓŁ NR EWIDENCYJNY 040805_2 KIKÓŁ - GMINA KIKÓŁ			
Inwestor: GMINA KIKÓŁ UL. PLAC KOŚCIUSZKI 7, 87-620 KIKÓŁ			
PROFIL PODŁUŻNY KANAŁU SANITARNEGO		Data: luty 2024	Nr rysunku 4
Imię i nazwisko projektanta:	Branża	Nr uprawnień	Podpis
Witold Maciejewski	sanitarna	GP.I. 7342/184/93/94	
Imię i nazwisko sprawdzającego:		WAM/0137/PWOS/18	
mgr inż. Mateusz Maciejewski			