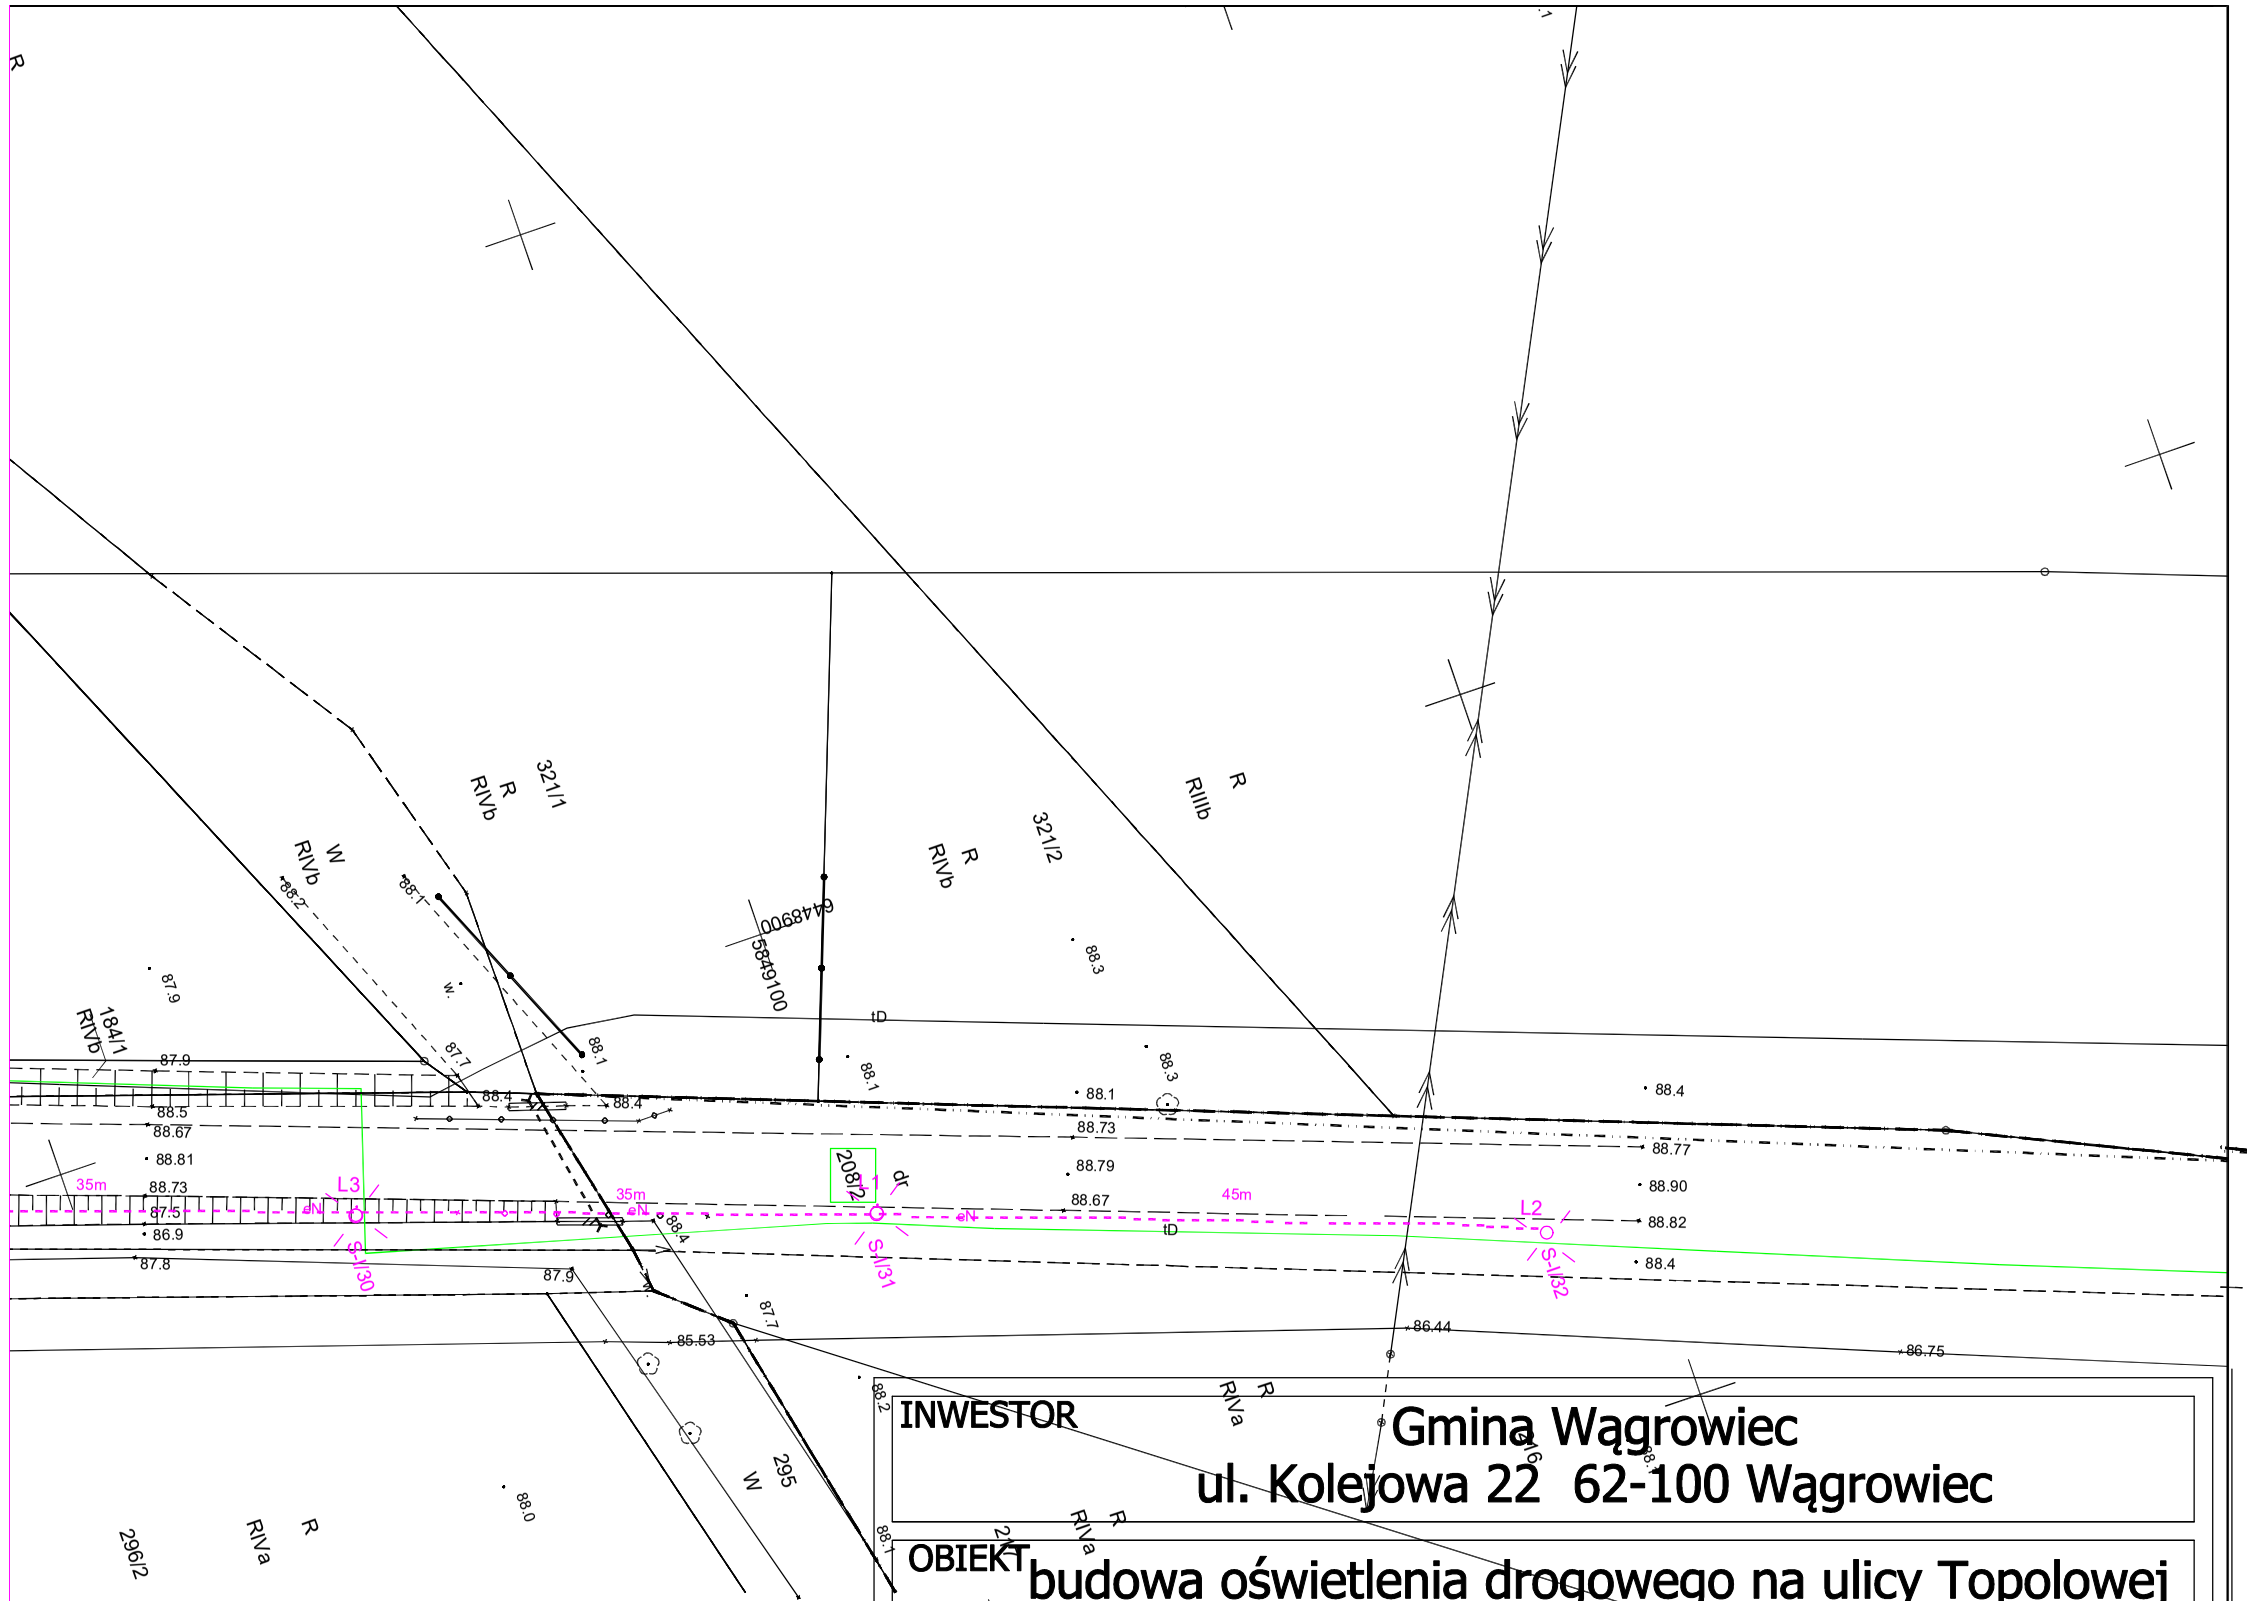

OWA SO– ,OBOK

IĘDZY ULICAMI

RATURA BARWOWA 4000K,FUNDAMENT B–160, SŁUPY SREDNIO CO 35m, WYSIĘGNIKI 1,0m

JEZDNI

za zgodnosc z oryginałem GK.6640.1.107.2024

MAPA DO CELÓW PROJEKTOWYCH 1(2)

Skala 1:500

Miejscowość		Ochodza
Jednostka ewidencyjna	nazwa	Wągrowiec
	identyfikator	302807_2
Obręb ewidencyjny	nazwa	OCHODZA
	identyfikator	0020
Nazwa układu współrzędnych	prostokątnych płaskich	PL-2000 (strefa 6)
	wysokości	PL-EVRF2007-NH
Oznaczenie aktualizacji		
Data opracowania mapy		2024-02-13
Uwagi	Mapa do celów projektowych została wykonana bez ustalenia służebności gruntowych w granicach projektowanej inwestycji budowlanej	

Nie wyklucza się istnienie w terenie innych nie wykazanych na niniejszej mapie urządzeń podziemnych, które nie były zgłoszone do inwenteryzacji, lub o których brak jest informacji w instytucjach branżowych.

Poświadczam, że niniejszy dokument został opracowany w wyniku prac geodezyjnych i kartograficznych, których rezultaty zawiera operat techniczny, który uzyskał pozytywną weryfikację. Jednocześnie informuję, że jestem świadomy odpowiedzialności karnej za złożenie fałszywego oświadczenia

Identyfikator zgłoszenia prac geodezyjnych	GK.6640.1.107.2024
Organ służby geodezyjnej, który otrzymał zgłoszenie	Starosta Wągrowiecki
Wykonawca prac geodezyjnych	Szymon Konicki Usługi Geodezyjne Ul. Kasprowicza 9, 62-100 Wągrowiec geodeta.konicki@gmail.com NIP 766 198 66 51, REGON 388609393
Imię i nazwisko oraz numer uprawnień kierownika prac	GEODETA UPRAWNIONY Świadectwo: GGK 23426-1 62-100 Wągrowiec, ul. Kasprowicza 9 tel. 7[illegible]6 mgr inż. Szymon Konicki
Nr oraz data sporządzenia dokumentu zawierającego wynik pozytywnej weryfikacji	Protokół weryfikacji nr 1 z dnia 2024-02-19

INWESTOR: Gmina Wągrowiec
ul. Kolejowa 22 62-100 Wągrowiec

OBIEKT: budowa oświetlenia drogowego na ulicy Topolowej w Ochodzy, dz. nr ewid. 191,185/1, obręb 0020

RYSUNEK: Plan zagospodarowania terenu — SKALA 1:500

PROJEKTANT
mgr inż. Leszek Trzybiński
Nr upr. 485/PW/92

PROJEKT ZAGOSPODAROWANIA TERENU	DATA: 10.2024	EGZEMPLARZ: 1
NR RYS.: 01	BRANŻA: ELEKTRYCZNA	

PODPIS ZAUFANY
LESZEK TRZYBIŃSKI
14.10.2024 12:11:58 GMT+2
Dokument podpisany elektronicznie
Podpisem zaufanym