




# ZIELONA WYSPA NA DWORCU W KROŚNIE- aranżacja terenu

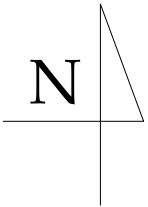


## Legenda dane powierzchniowe

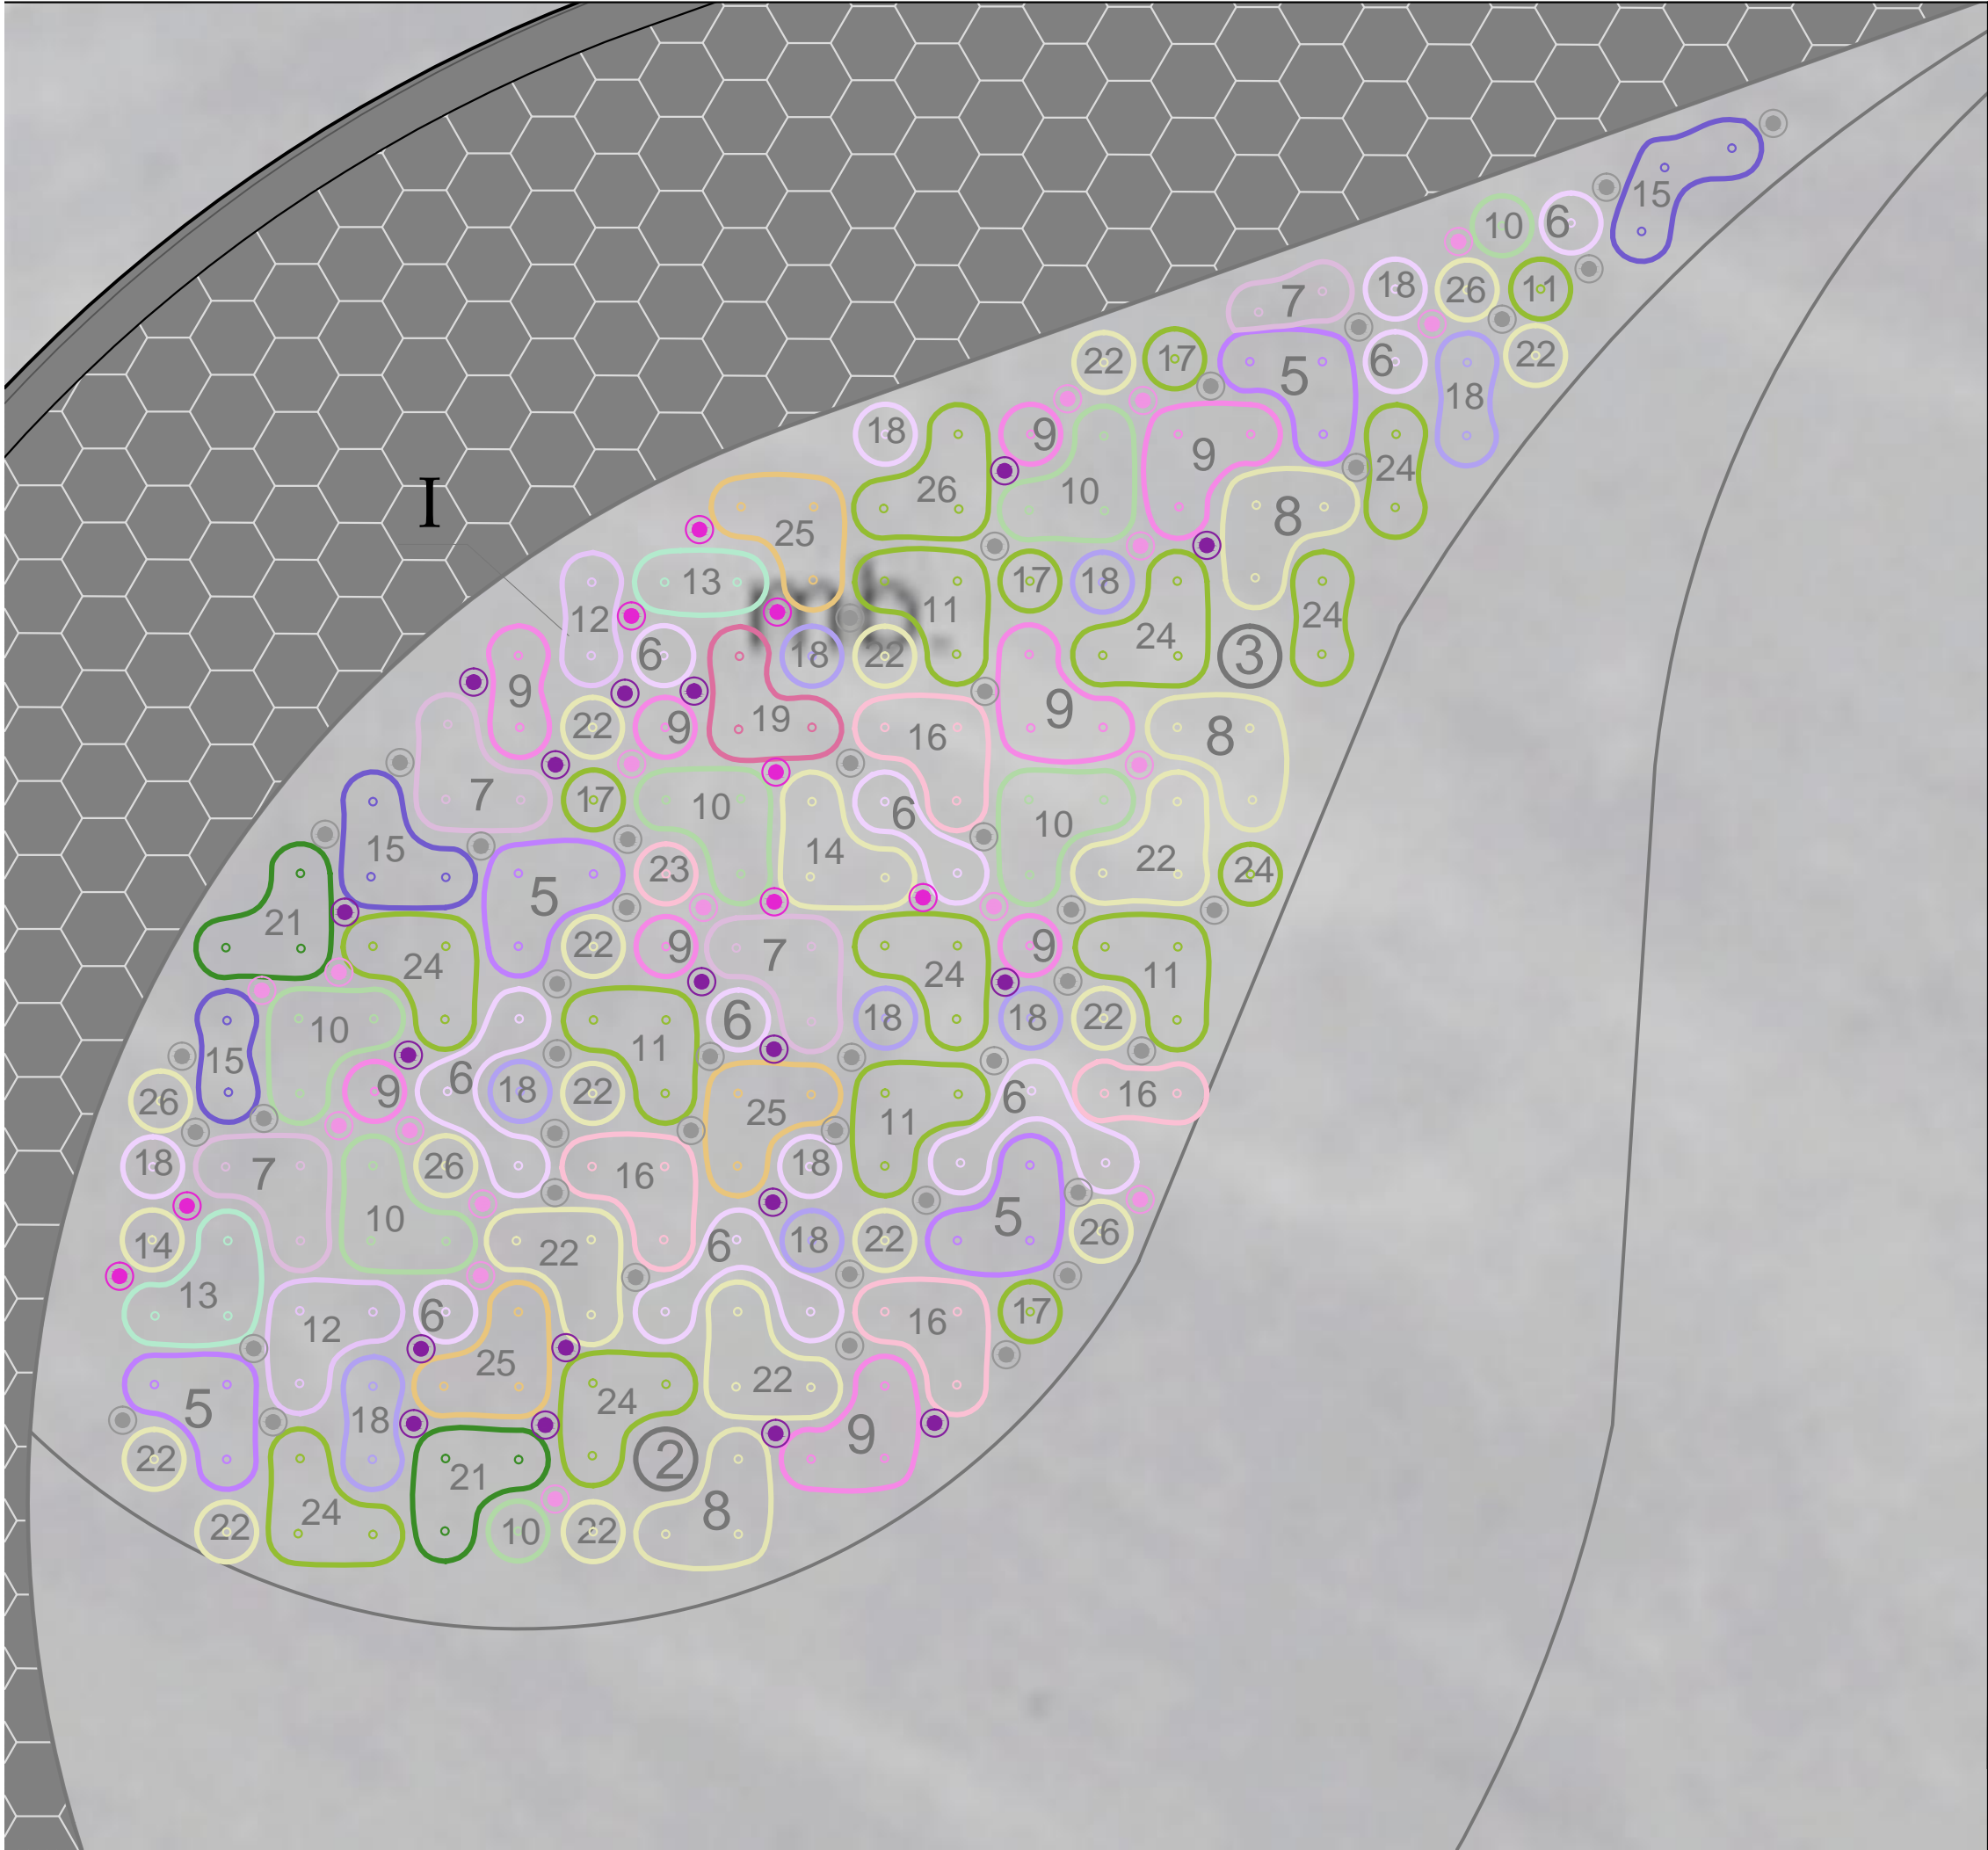

rabaty bylinowo-trawiaste- ok. 75 m<sup>2</sup>

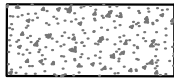

pasy retencyjne- ok. 211 m<sup>2</sup>

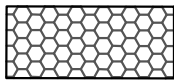

nawierzchnia częściowo przepuszczalna np.  
Novator® Hexagon Eco - ok. 317 m<sup>2</sup>



łącznie powierzchnia inwestycji - ok. 955 m<sup>2</sup>  
obwód (dł. krawędzi) - ok 111,5 mb

Zielona wyspa na dworcu w  
Krośnie - projekt  
zagospodarowania

Projektant:  
EKOLOGIKA Sebastian Bogusz, architekt  
IARP, nr uprawnień: 1/PKOKK/2018  
arch. kraj. Bernadetta Józefczyk-Dziki

Lokalizacja:  
ul. Kolejowa  
38-400 Krosno

Data:  
lipiec  
2024 r.

Skala:  
1:50

Nr rys.:  
II