


ZIELONA WYSPA NA DWORCU W KROŚNIE- aranżacja terenu

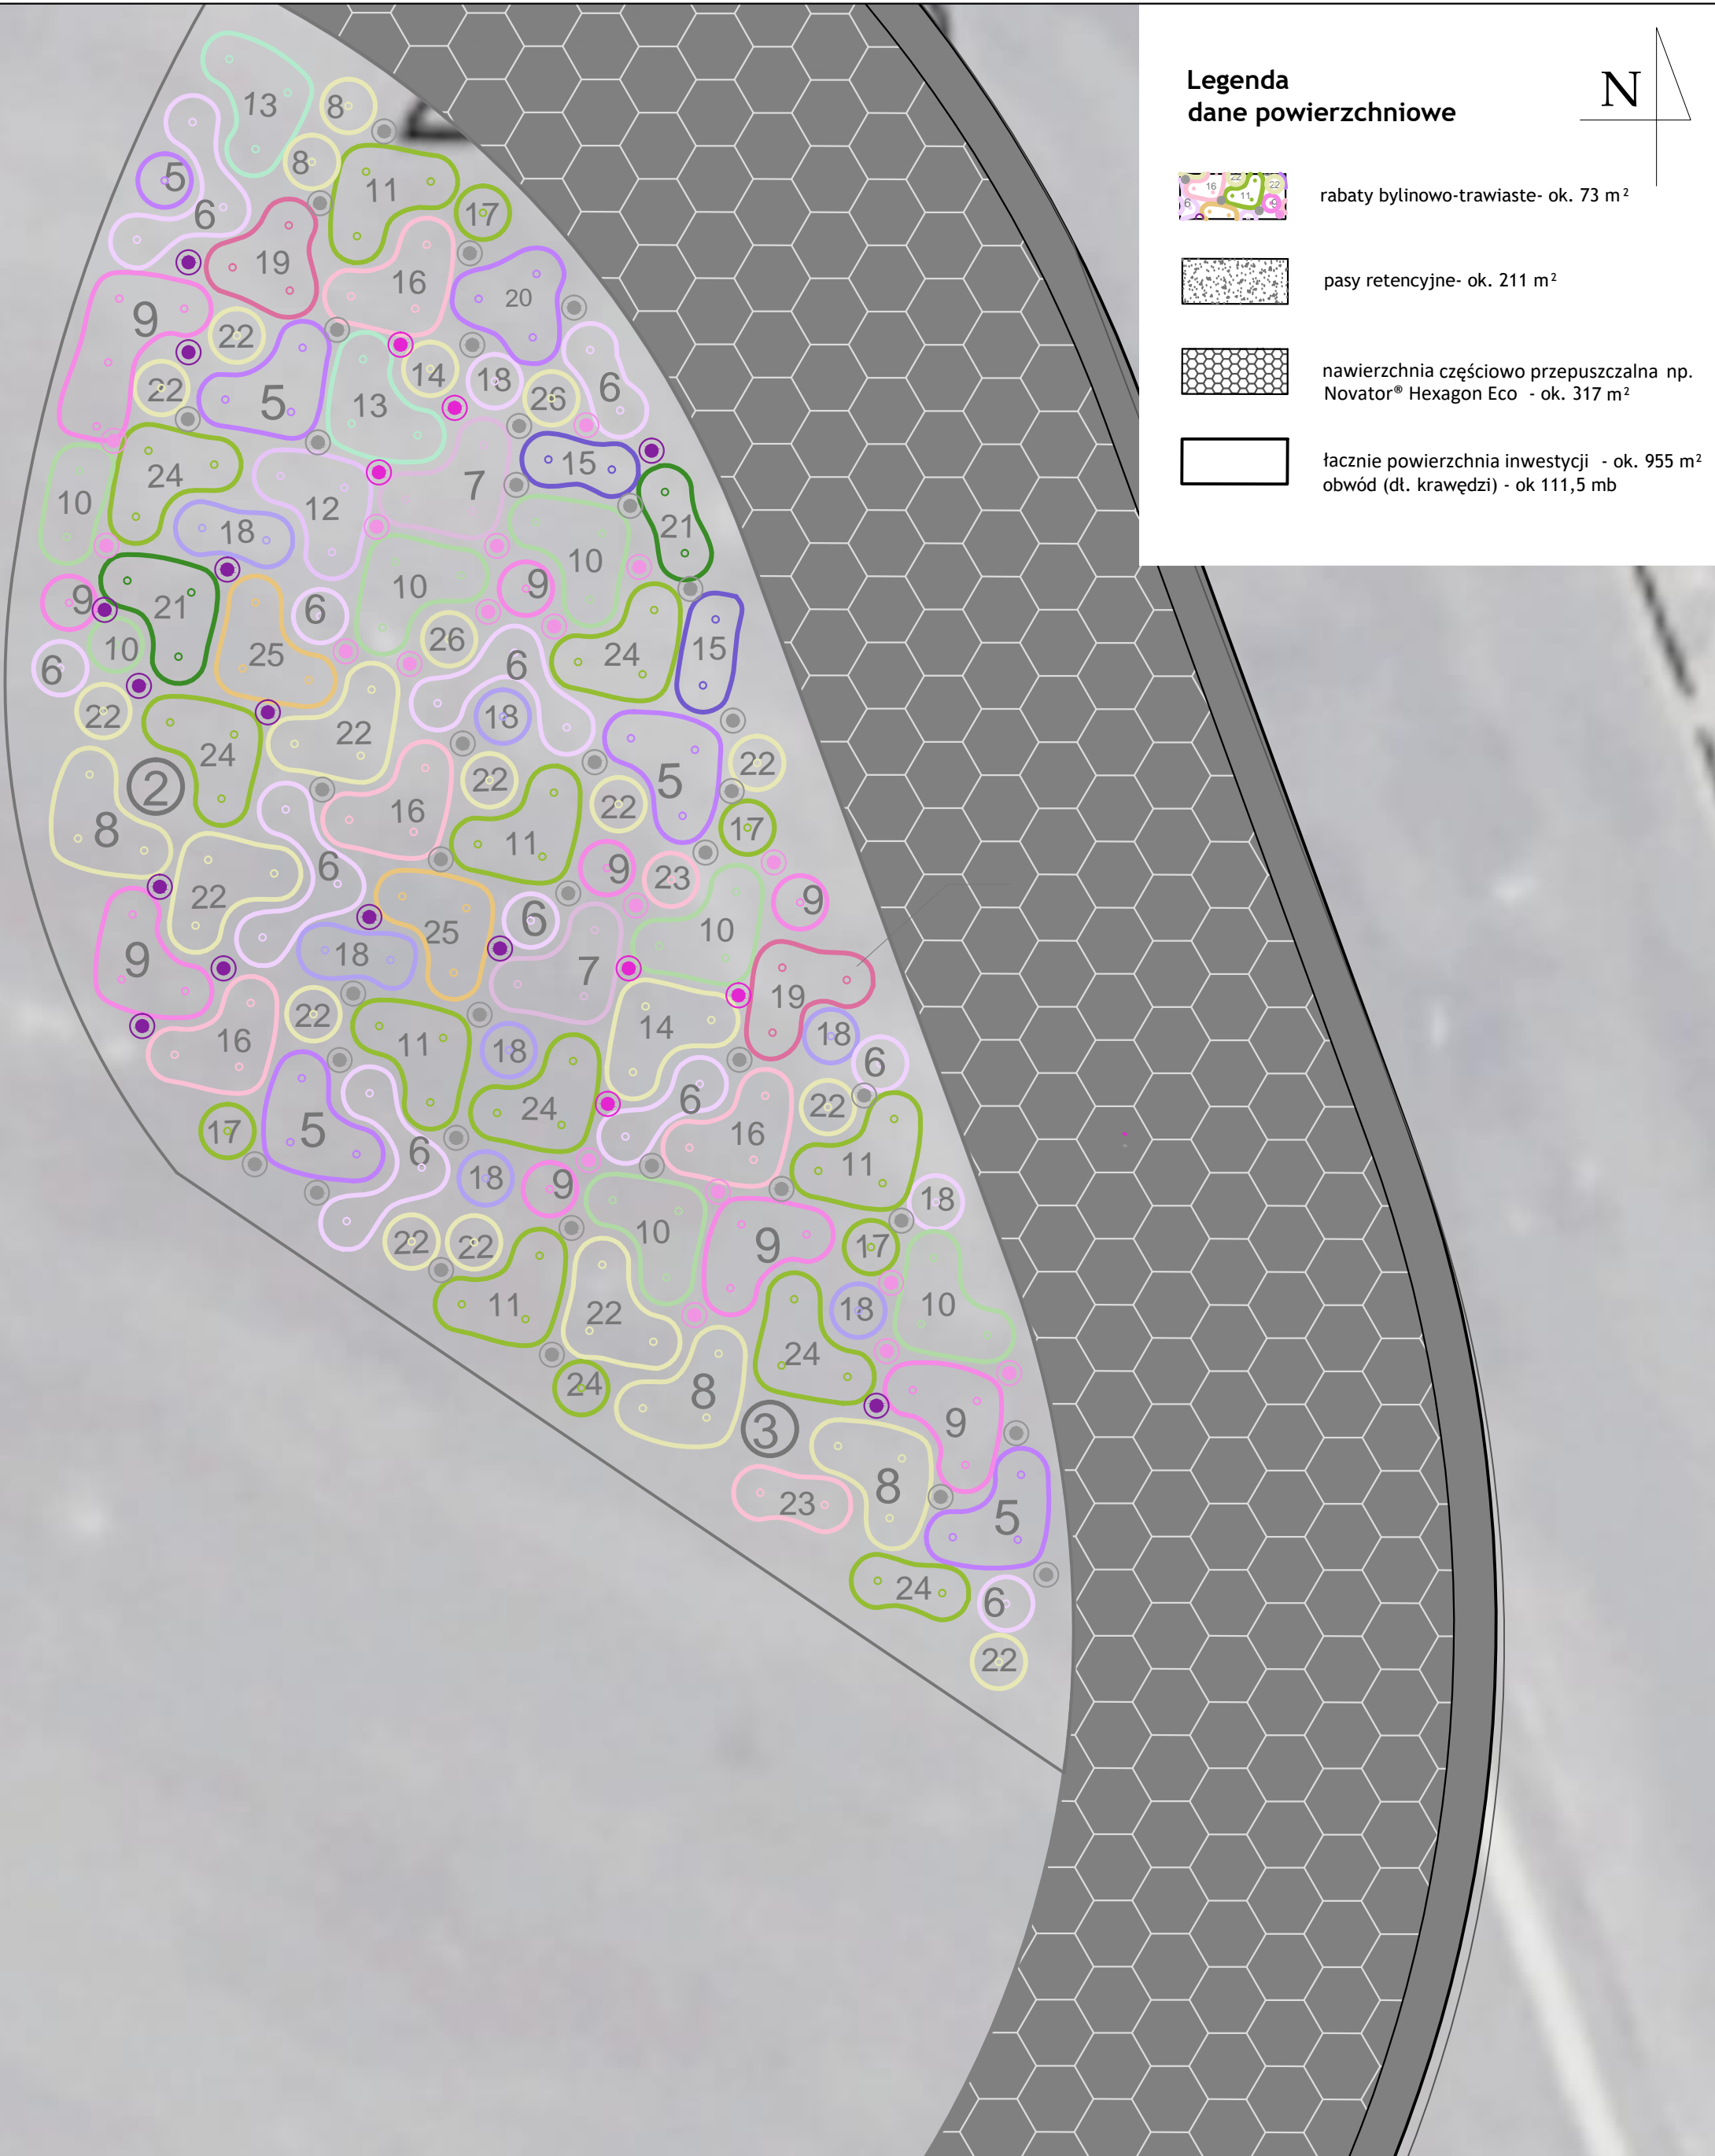

Zielona wyspa na dworcu w Krośnie - projekt zagospodarowania		Projektant: EKOLOGIKA Sebastian Bogusz, architekt IARP, nr uprawnień: 1/PKOKK/2018 arch. kraj. Bernadetta Józefczyk-Dziki		
Lokalizacja: ul. Kolejowa 38-400 Krosno	Data: lipiec 2024 r.	Skala: 1:50	Nr rys.: III	