
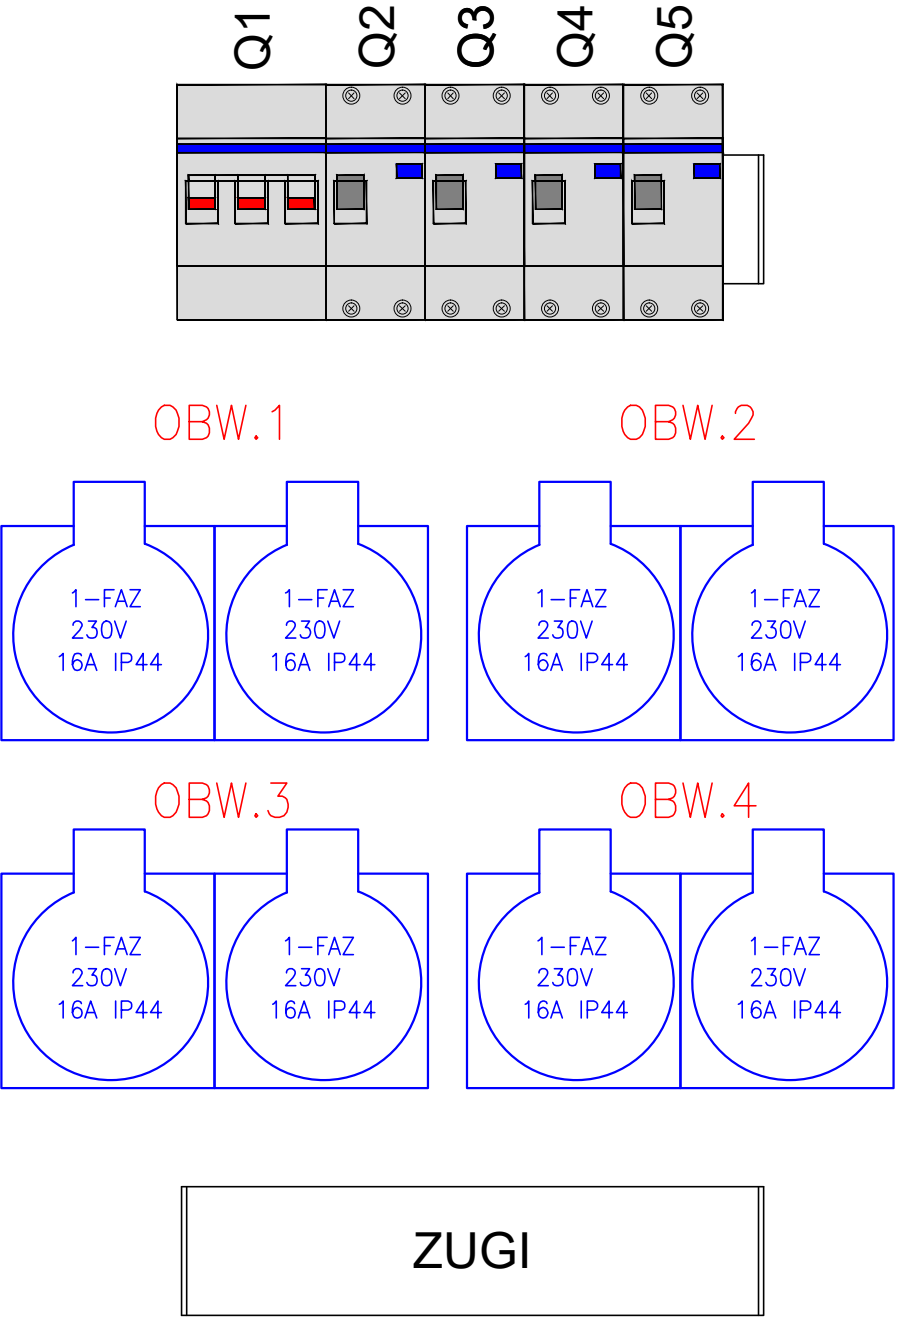


ROZDZIELNICA STANOWISK R4
NA SŁUPIE

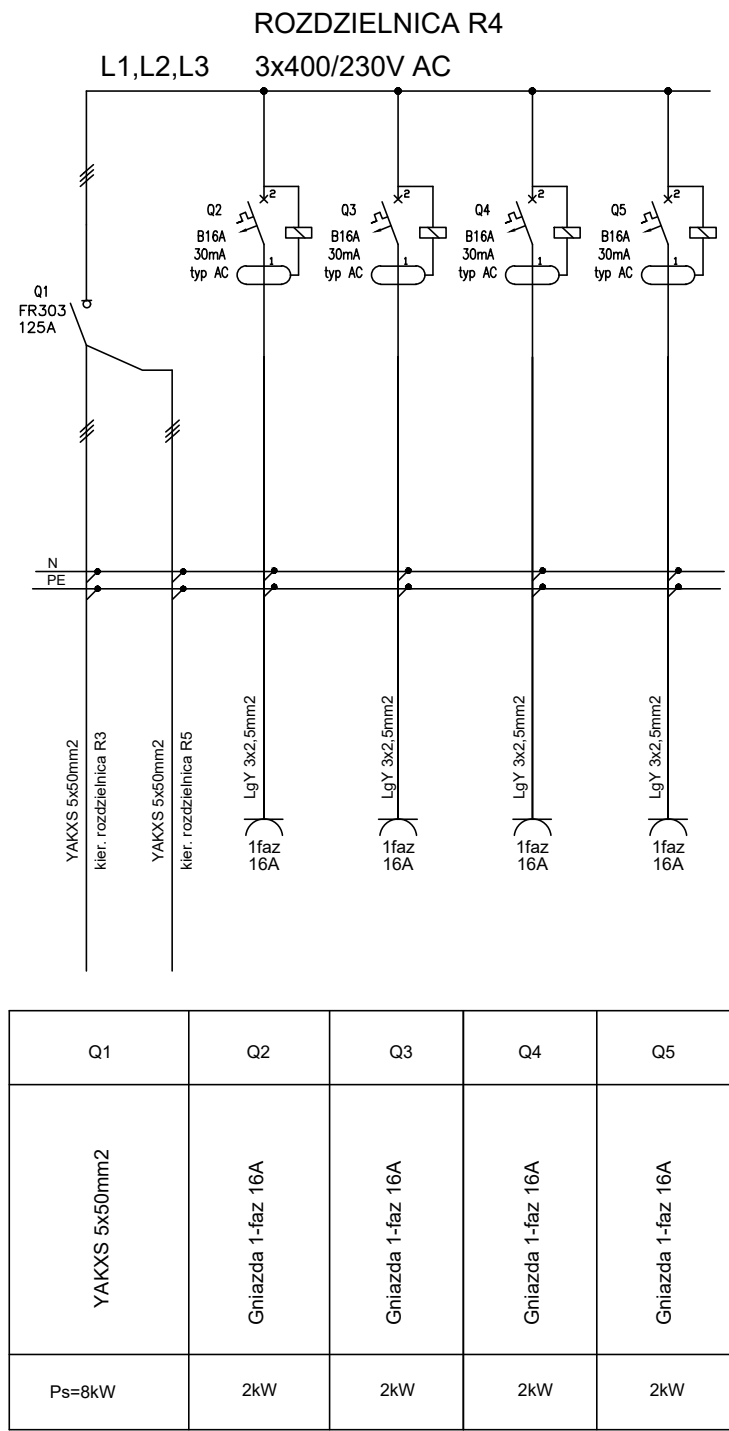

BIURO PROJEKTOWE A&M ELEKTRYKA MARCIN KACPRZAK 83-000 PRUSZCZ GDAŃSKI; UL. KASPROWICZA 19/6				INWESTOR: Pomorski Ośrodek Doradztwa Rolniczego w Lubaniu ul. Tadeusza Maderskiego 3, Lubań 83-422 Nowy Barkoczyn	
PROJEKTANT:		BRANŻA:	UPRAWNIENIA:	PODPIS:	ADRES INWESTYCJI: dz. nr 217/70, 217/51 obręb 0006 Lubań 83-422 Nowy Barkoczyn
mgr inż. Marcin Kacprzak		elektryczna	POM/0207/POOE/10		
SPRAWDZAJĄCY:					
mgr inż. Adam Kibort		elektryczna	POM/0009/PWOE/12		TREŚĆ RYSUNKU: SCHEMAT ELEKTRYCZNY ROZDZIELNICY R4
					SKALA: ---
DATA:	FAZA	Budowa nawierzchni utwardzonych oraz infrastruktury technicznej dla gospodarstwa rolnego Pomorskiego Ośrodka Doradztwa Rolniczego			
10.2024	PW				
		NR RYS: E05			