
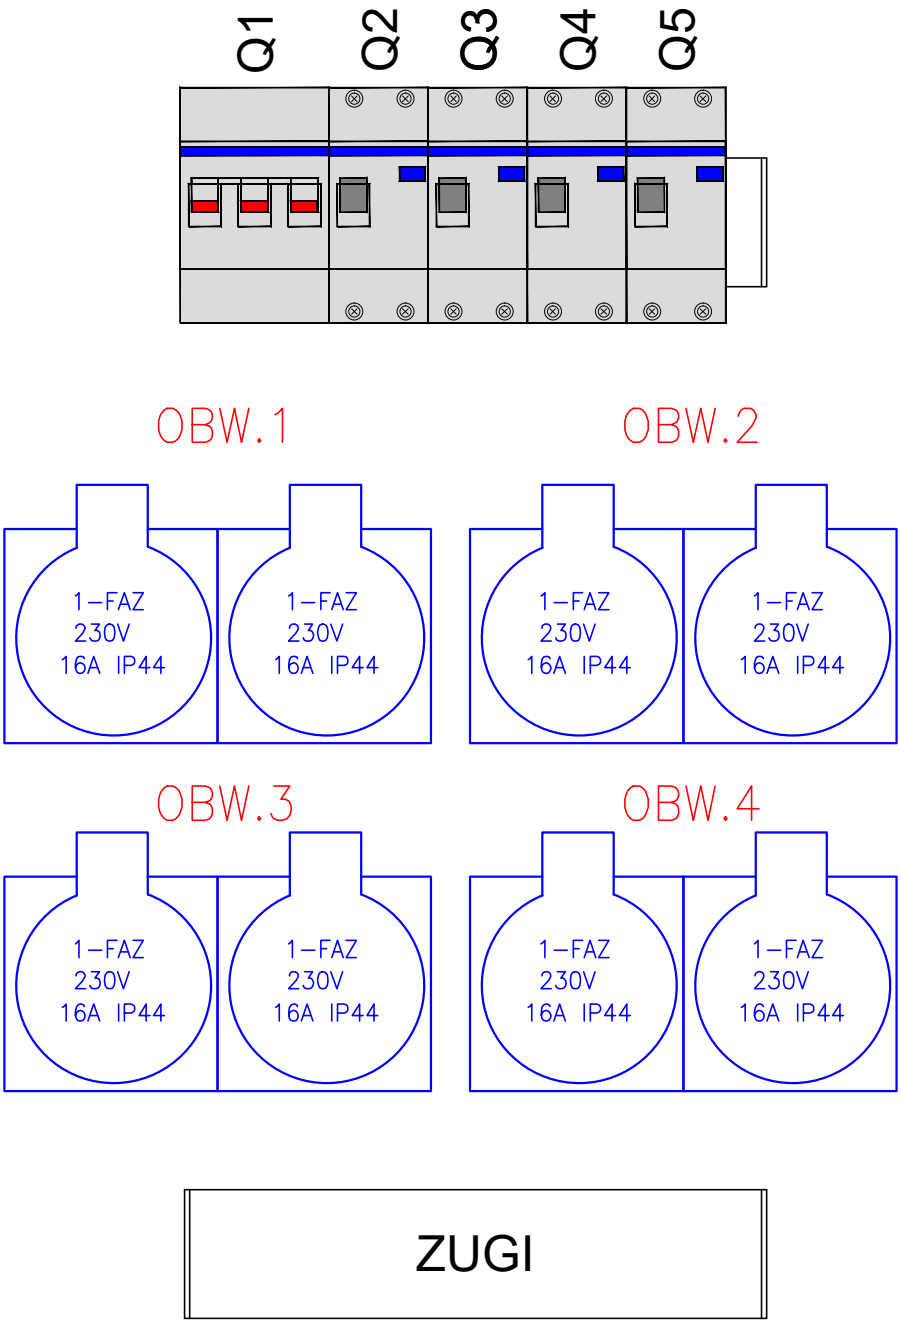


ROZDZIELNICA STANOWISK R8
NA SŁUPIE

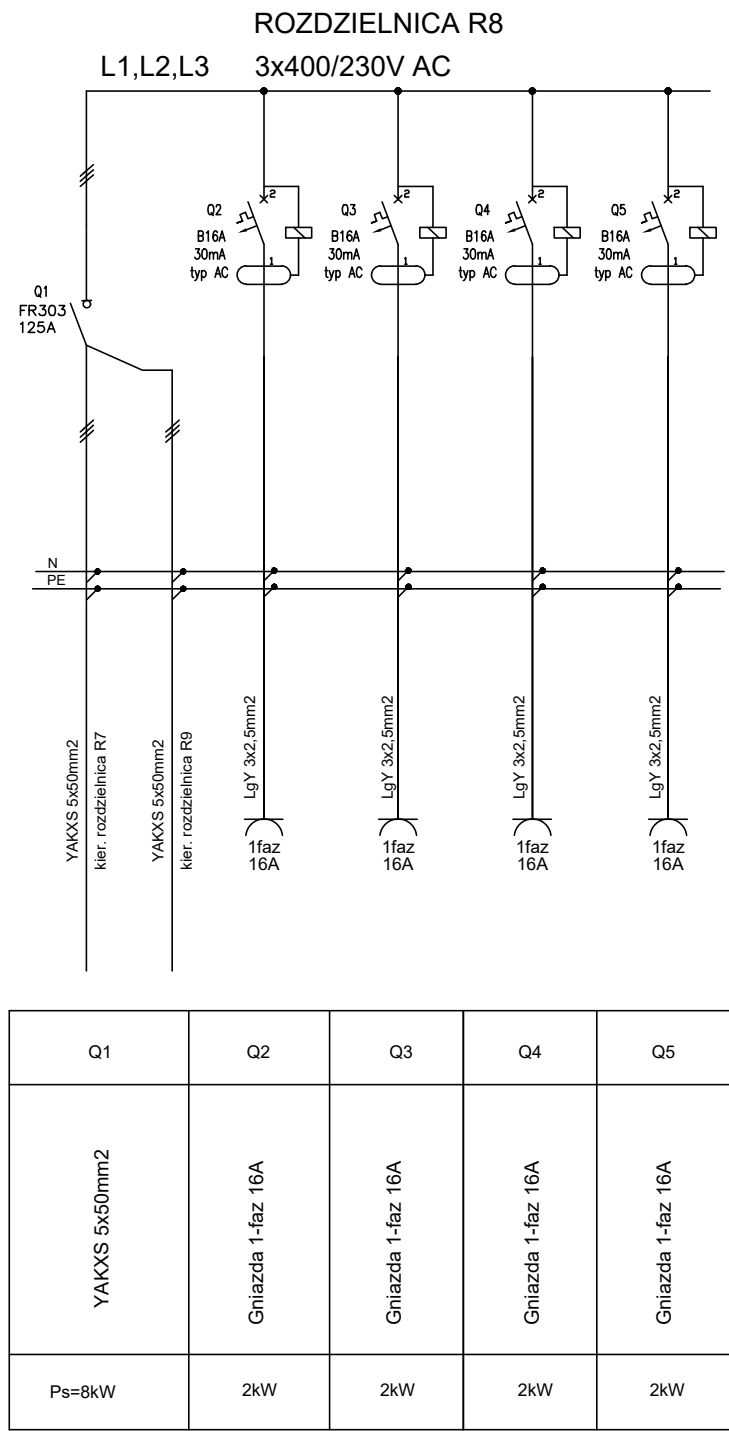

BIURO PROJEKTOWE A&M ELEKTRYKA MARCIN KACPRZAK 83-000 PRUSZCZ GDAŃSKI; UL. KASPROWICZA 19/6				INWESTOR: Pomorski Ośrodek Doradztwa Rolniczego w Lubaniu ul. Tadeusza Maderskiego 3, Lubień 83-422 Nowy Barkoczyń	
PROJEKTANT:	BRANŻA:	UPRAWNIENIA:	PODPIS:	ADRES INWESTYCJI:	
mgr inż. Marcin Kacprzak	elektryczna	POM/0207/POOE/10		dz. nr 217/70, 217/51 obrob. 0006 Lubień 83-422 Nowy Barkoczyń	
SPRAWDZAJĄCY:				TREŚĆ RYSUNKU:	
mgr inż. Adam Kibort	elektryczna	POM/0009/PWOE/12		SCHEMAT ELEKTRYCZNY ROZDZIELNICY R8	
DATA:	FAZA	Budowa nawierzchni utwardzonych oraz infrastruktury technicznej dla gospodarstwa rolnego Pomorskiego Ośrodka Doradztwa Rolniczego		SKALA:	
10.2024	PW			NR RYS: E09	