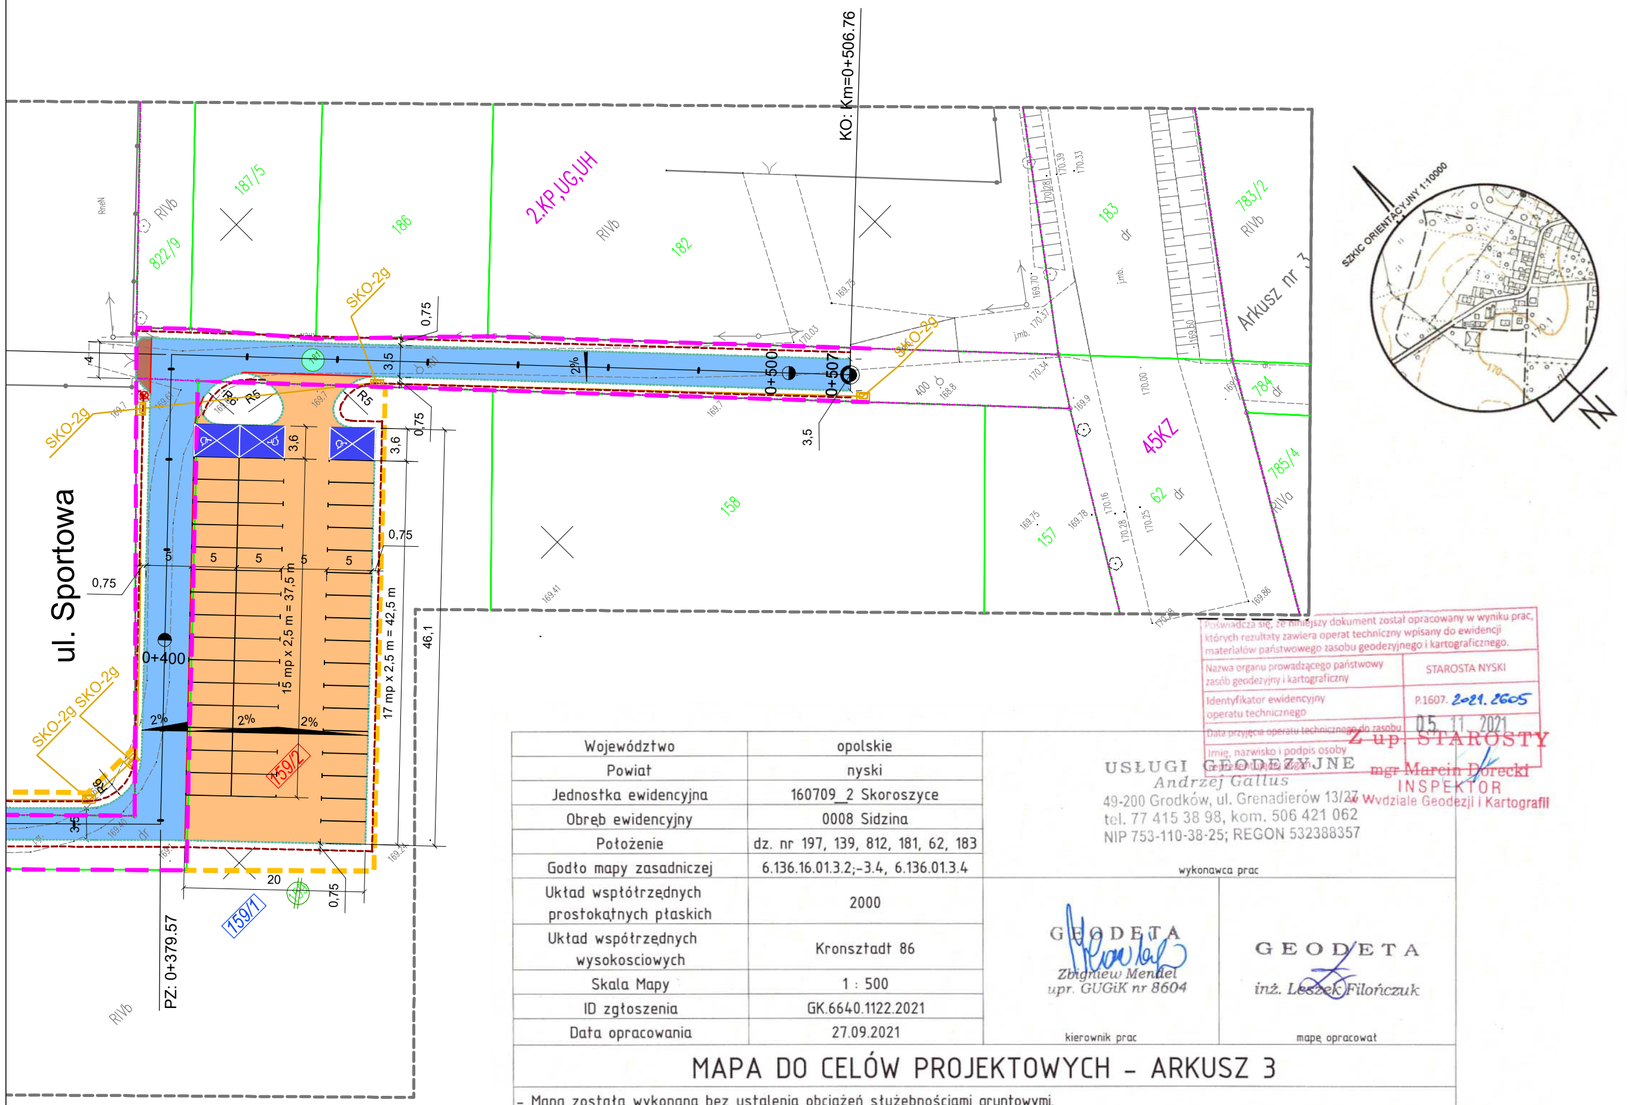

Legenda

- granica pasa drogowego
- linia podziałowa
- linia czasowego zajęcia
- projektowany krawężnik betonowy
- projektowany krawężnik betonowy wtopiony
- projektowane obrzeże
- projektowany kanał technologiczny
- projektowana nawierzchnia bitumiczna - jezdnia
- projektowana nawierzchnia bitumiczna - miejsca postojowe
- projektowana nawierzchnia z kostki bet. - zjazdy indywidualne
- projektowana nawierzchnia z kostki bet. - dojścia
- elementy do likwidacji
- projektowane oświetlenie
- projektowany kabel elektroenergetyczny
- projektowana rura osłonowa
- projektowany słup elektroenergetyczny
- projektowana kanalizacja deszczowa
- projektowany wpust deczowy
- oznakowanie miejsc postojowych
- oznakowanie miejsc postojowych dla osób niepełnosprawnych

OZNACZENIA DZIAŁEK

- numer działki/dzielonej w zakresie inwestycji
- 6/2 numer działki po podziale będącej w zakresie inwestycji
- 8/3 numer działki po podziale nie będącej w zakresie inwestycji
- 5 numer działki niedzielonej, czasowo zajętej pod inwestycję
- 1 numer działki niedzielonej, stanowiącej istniejący pas drogi, zajęcie stałe

Województwo	opolskie
Powiat	nyski
Jednostka ewidencyjna	160709_2 Skoroszyce
Obręb ewidencyjny	0008 Sidzina
Położenie	dz. nr 197, 139, 812, 181, 62, 183
Godło mapy zasadniczej	6.136.16.01.3.2;-3.4, 6.136.01.3.4
Układ współtrzędnych prostokątnych płaskich	2000
Układ współtrzędnych wysokosciowych	Kronsztadt 86
Skala Mapy	1 : 500
ID zgłoszenia	GK.6640.1122.2021
Data opracowania	27.09.2021

Poświadczam się, że niniejszy dokument został opracowany w wyniku prac, których rezultaty zawiera operat techniczny wpisany do ewidencji materiałów państwowego zasobu geodezyjnego i kartograficznego.

Nazwa organu prowadzącego państwowy zasób geodezyjny i kartograficzny: STAROSTA NYSKI

Identyfikator ewidencyjny operatu technicznego: P.1607. 2021. 2605

Data przyjęcia operatu technicznego do zasobu: 05.11.2021

Imię, nazwisko i podpis osoby przyjmującej: Z up. STAROSTY mgr Marcin Dorecki INSPEKTOR Wydziału Geodezji i Kartografii

USŁUGI GEODEZYJNE
Andrzej Gallus
49-200 Grodków, ul. Grenadierów 13/27
tel. 77 415 38 98, kom. 506 421 062
NIP 753-110-38-25; REGON 532388357
wykonawca prac

GEODETA
Zbigniew Mendel
upr. GUGiK nr 8604
kierownik prac

GEODETA
inż. Leszek Filończuk
mapę opracował

MAPA DO CELÓW PROJEKTOWYCH - ARKUSZ 3

- Mapa została wykonana bez ustalenia obciążeń służebnościami gruntowymi.
- Nie wyklucza się istnienia w terenie innych nie wykazanych na niniejszej mapie urządzeń podziemnych, które nie były zgłoszone do inwentaryzacji lub o których brak jest informacji w instytucjach branżowych.
- Mapa służy pod projekt drogi.
- Granic w terenie nie wznawiano
- Granice na mapie zgodne z bazą danych EGiB

OŚWIADCZAM ZA ZGODNOŚĆ Z ORYGINAŁEM TREŚĆ MAPY DO CELÓW PROJEKTOWYCH
mgr inż. Przemysław Dłubała
upr. w specjalności drogowej
do projektowania bez ograniczeń
nr upr. OPL/0862/POOD/12
nr ewid. OPL/BD/0006/13

INWESTOR	Wójt Gminy Skoroszyce ul.Powstańców Śl. 17 48-320 SKOROSZYCE
JEDNOSTKA PROJEKTOWA	DROG - PLAN Przemysław Dłubała ul. Styki 5/2, 49-200 GRODKÓW
TEMAT	"Przebudowa i rozbudowa ul. Krótkiej i ul. Sportowej w Sidzinie"
Nazwa rys.	**PROJEKT ZAGOSPODAROWANIA TERENU**

Branża		Zespół projektowy	Nr uprawnień	Podpis
drogowa	Projektant	mgr inż. Przemysław Dłubała	OPL/0862/POOD/12	
	Sprawdzajacy	mgr inż. Marek Husarz	208/DOŚ/06	
instalacyjna	Projektant	mgr inż. Tomasz Gudziński	444/01/DUW	
elektry-czna	Projektant	mgr inż. Błażej Brzózka	DOŚ/0206/PBE/19	

FAZA	SKALA	BRANŻA	DATA	NR RYS.
PB	1:500	DROGI	15.12.2021	2.3