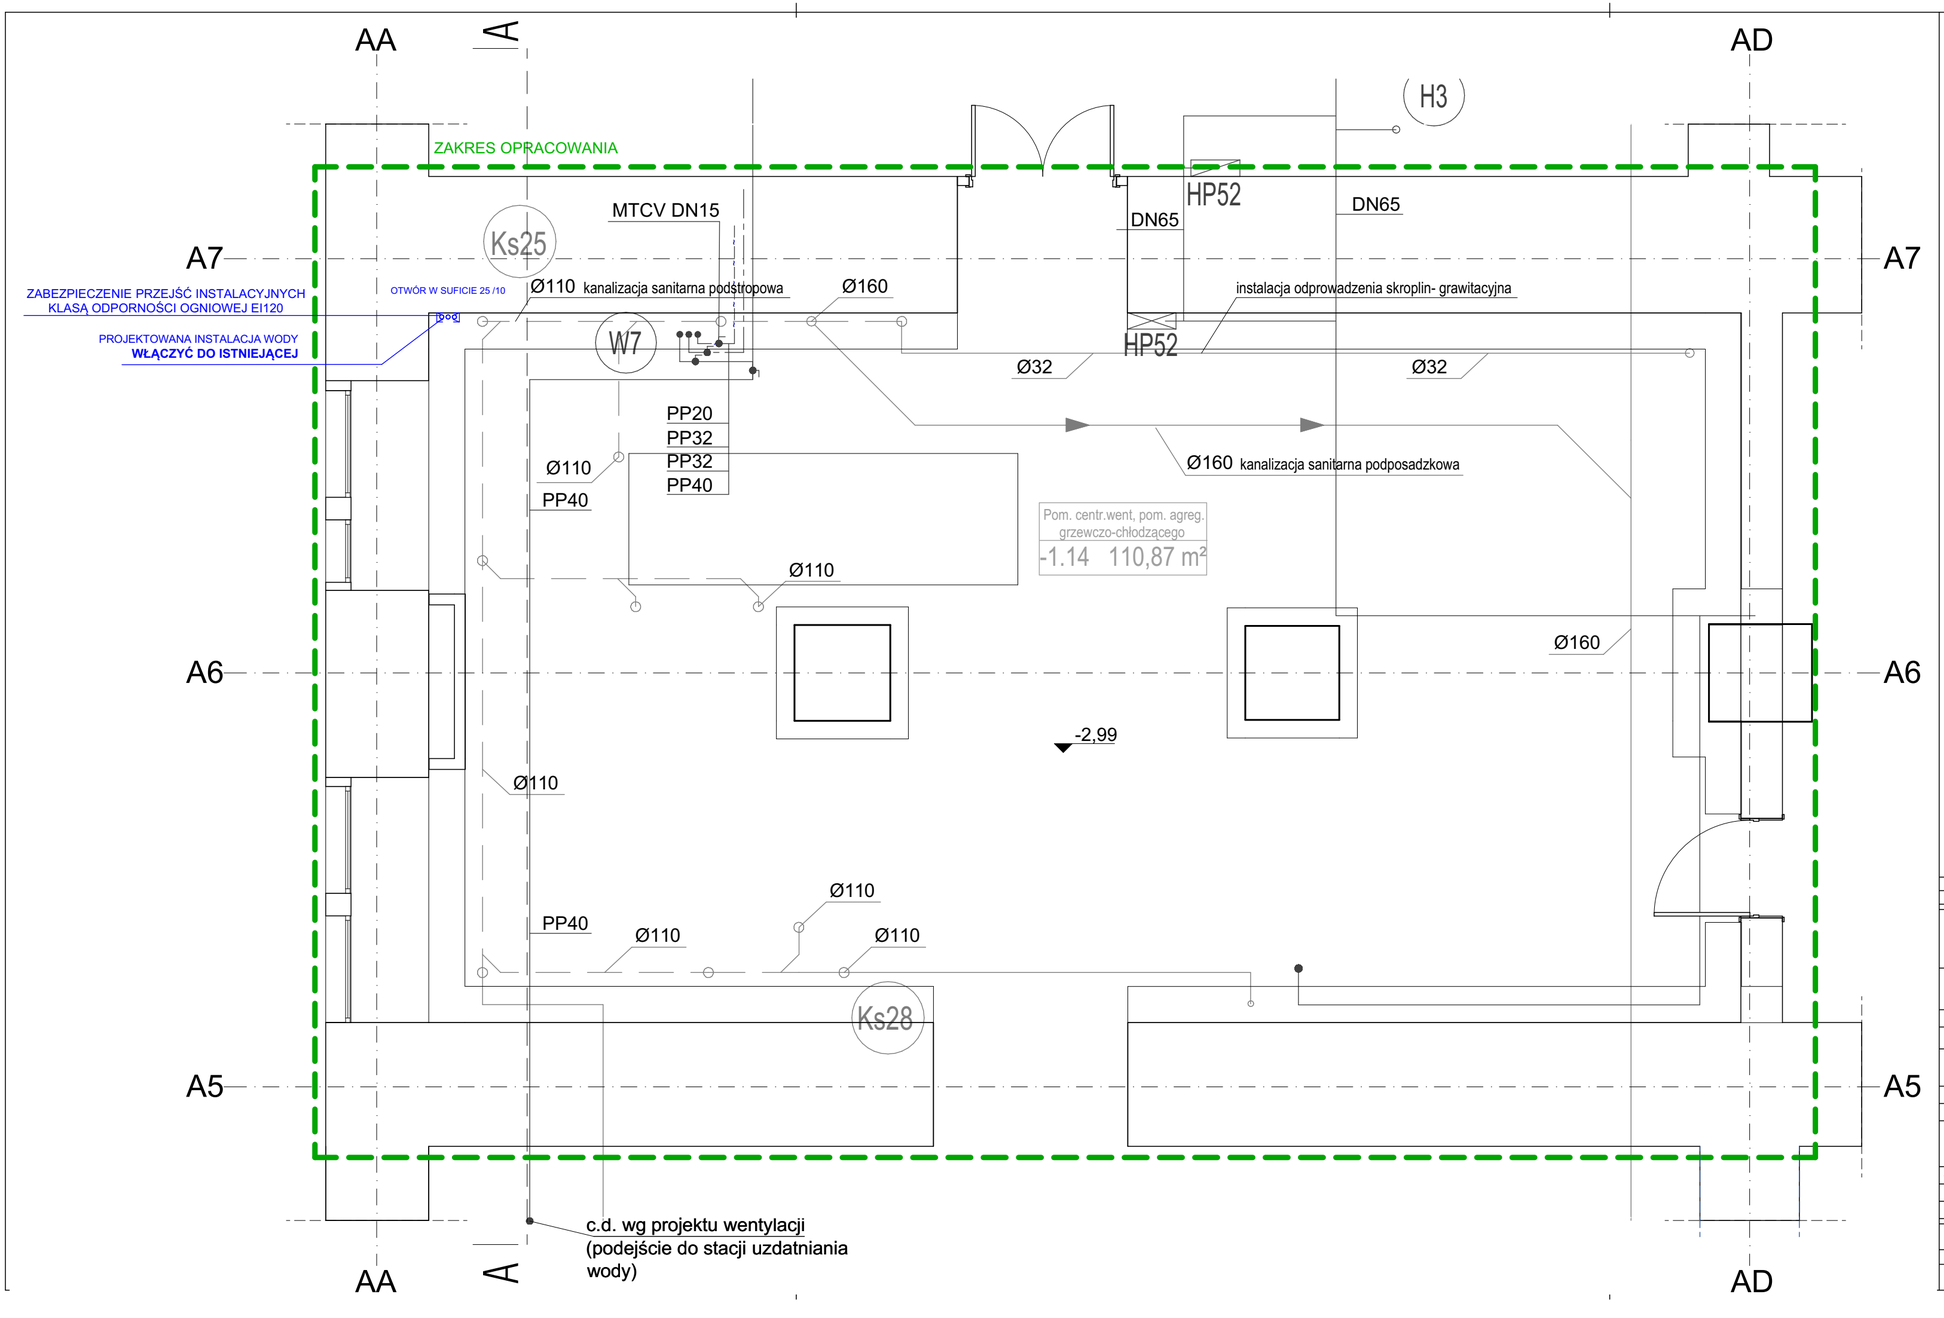

UWAGI / COPYRIGHT

A) RYSUNKU NIE WOLNO SKALOWAĆ. WYMIARY PODANO W CENTYMETRACH
NIE WOLNO BRAĆ ŻADNEGO WYMIARU MIERZĄC BEZPOŚREDNIO Z RYSUNKU.
WSZYSTKIE WYMIARY POWINNY ZOSTAĆ SPRAWDZONE W NATURZE.
PROJEKT ARCHITEKTONICZNY ROZPATRYWAĆ ŁĄCZNIE Z PROJEKTEM KONSTRUKCYJNYM I PROJEKTAMI BRANŻOWYMI.

RYSUNEK BĘDZIE UŻYWANY WYŁĄCZNIE DO CELÓW PROJEKTU, DLA KTÓREGO ZOSTAŁ UTWORZONY. RYSUNKU NIE WOLNO ZMIENIAĆ ANI MODYFIKOWAĆ W JAKIKOLWIEK SPOSÓB.
JEŚLI RYSUNEK WYMAGA KOREKTY, NALEŻY ZWRÓCIĆ SIĘ DO PROJEKTANTA Z PROŚBĄ O JEJ WPROWADZENIE.

OZNACZENIA:

- ELEMENTY PROJEKTOWANE
- ELEMENTY ISTNIEJĄCE
- ELEMENTY DO ROZBIÓRKI
- ZAKRES OPRACOWANIA

Nr rew	Nr Kor	Nazwa korekty	Data

AUTORSKA PRACOWNIA ARCHITEKTONICZNA - JACEK BUŁAT
60-113 Poznań ul. Skalna 7
tel / fax +48 61 830 27 34 | biuro@bulat.com.pl

INWESTYCJA	**PRZEBUDOWA POMIESZCZEŃ TOALET NA KONDYGNACJACH 2,3 I 4 W BUDYNKU MŁYNA W BYDGOSZCZY**				
ADRES	UL. MENNICA 10, BYDGOSZCZ, 85-112				
DZIAŁKA	dz. nr 136 obręb 97				
INWESTOR	**CENTRUM NAUKI I KULTURY MŁYNY ROTHERA UL. MENNICA 10, BYDGOSZCZ, 85-112**				
	ZESPÓŁ PROJEKTOWY:				
PROJEKTANT	MGR INŻ. ARCH. JACEK BUŁAT		UPR. 47/85/PW		
	MGR INŻ. ARCH. NATALIA KOWALKOWSKA				
SPRAWDZAJĄCY	MGR INŻ. ARCH. ADAM BŁASZCZYK		UPR. WP-OIA/OKK/UpB/39/2009		
BRANŻA	ARCHITEKTURA	STADIUM	**PT ARCHITEKTURA**		
DATA	**LUTY 2023**	SKALA	**1:50**		
TREŚĆ RYS.	**RZUT PIWNICY**				
STADIUM	BRANŻA	POZIOM	NR RYS.	ARKUSZ	REWIZJA
PT	**AR**		**PT.01**	**1/1**	**00**